


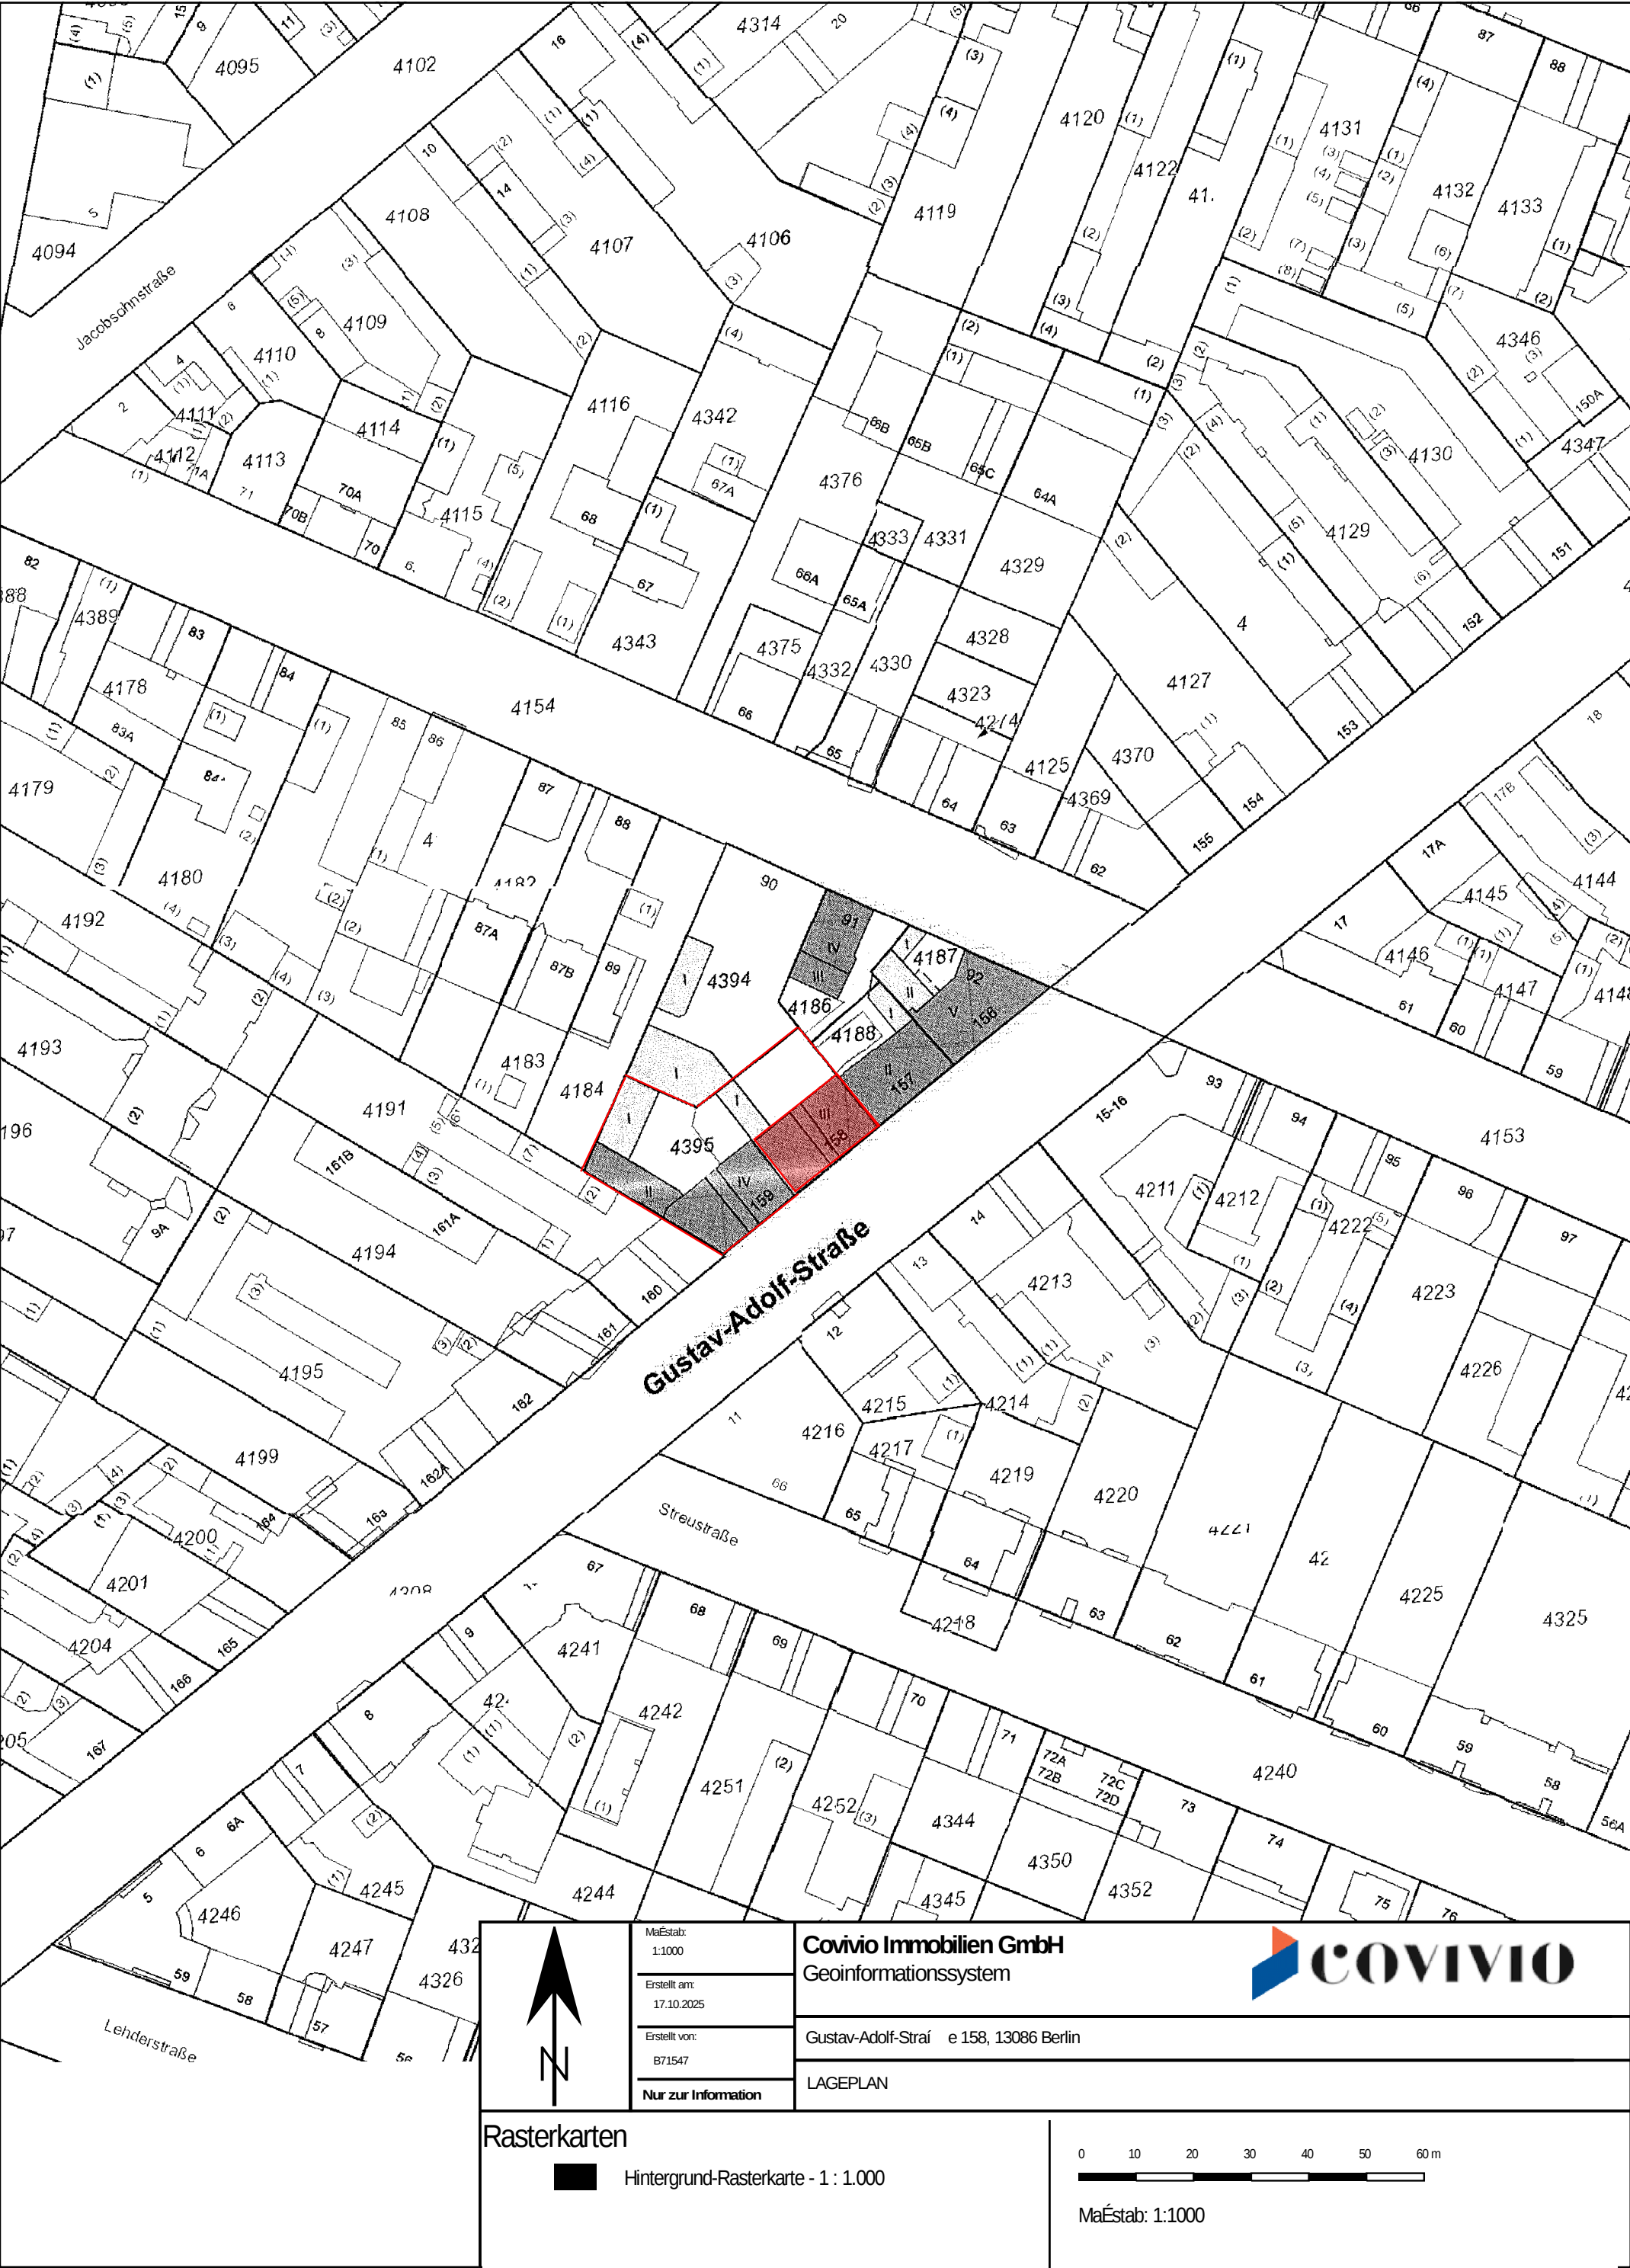

Maßstab:
1:1000
Erstellt am:
17.10.2025
Erstellt von:
B71547
Nur zur Information

Covivio Immobilien GmbH
Geoinformationssystem



Gustav-Adolf-Straße 158, 13086 Berlin

LAGEPLAN

Rasterkarten

■ Hintergrund-Rasterkarte - 1 : 1.000

0 10 20 30 40 50 60 m

Maßstab: 1:1000