
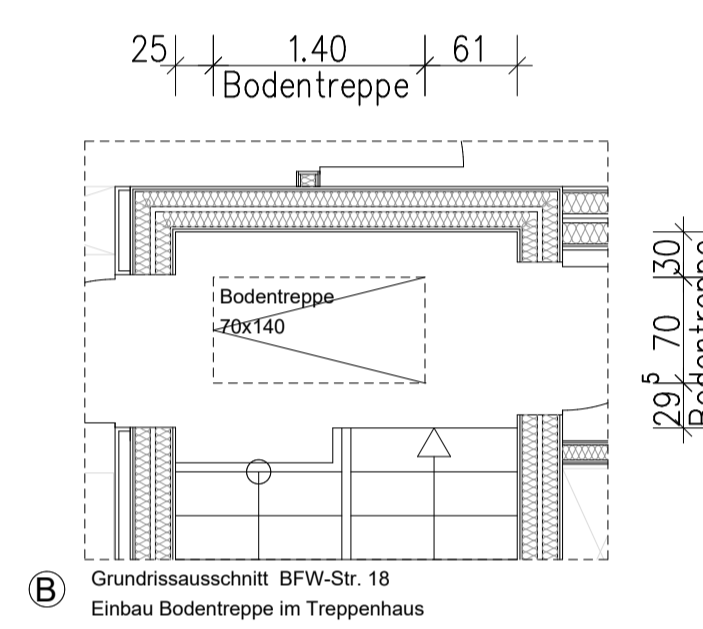


Aufstockung

B-F-W-Str. 18, 20

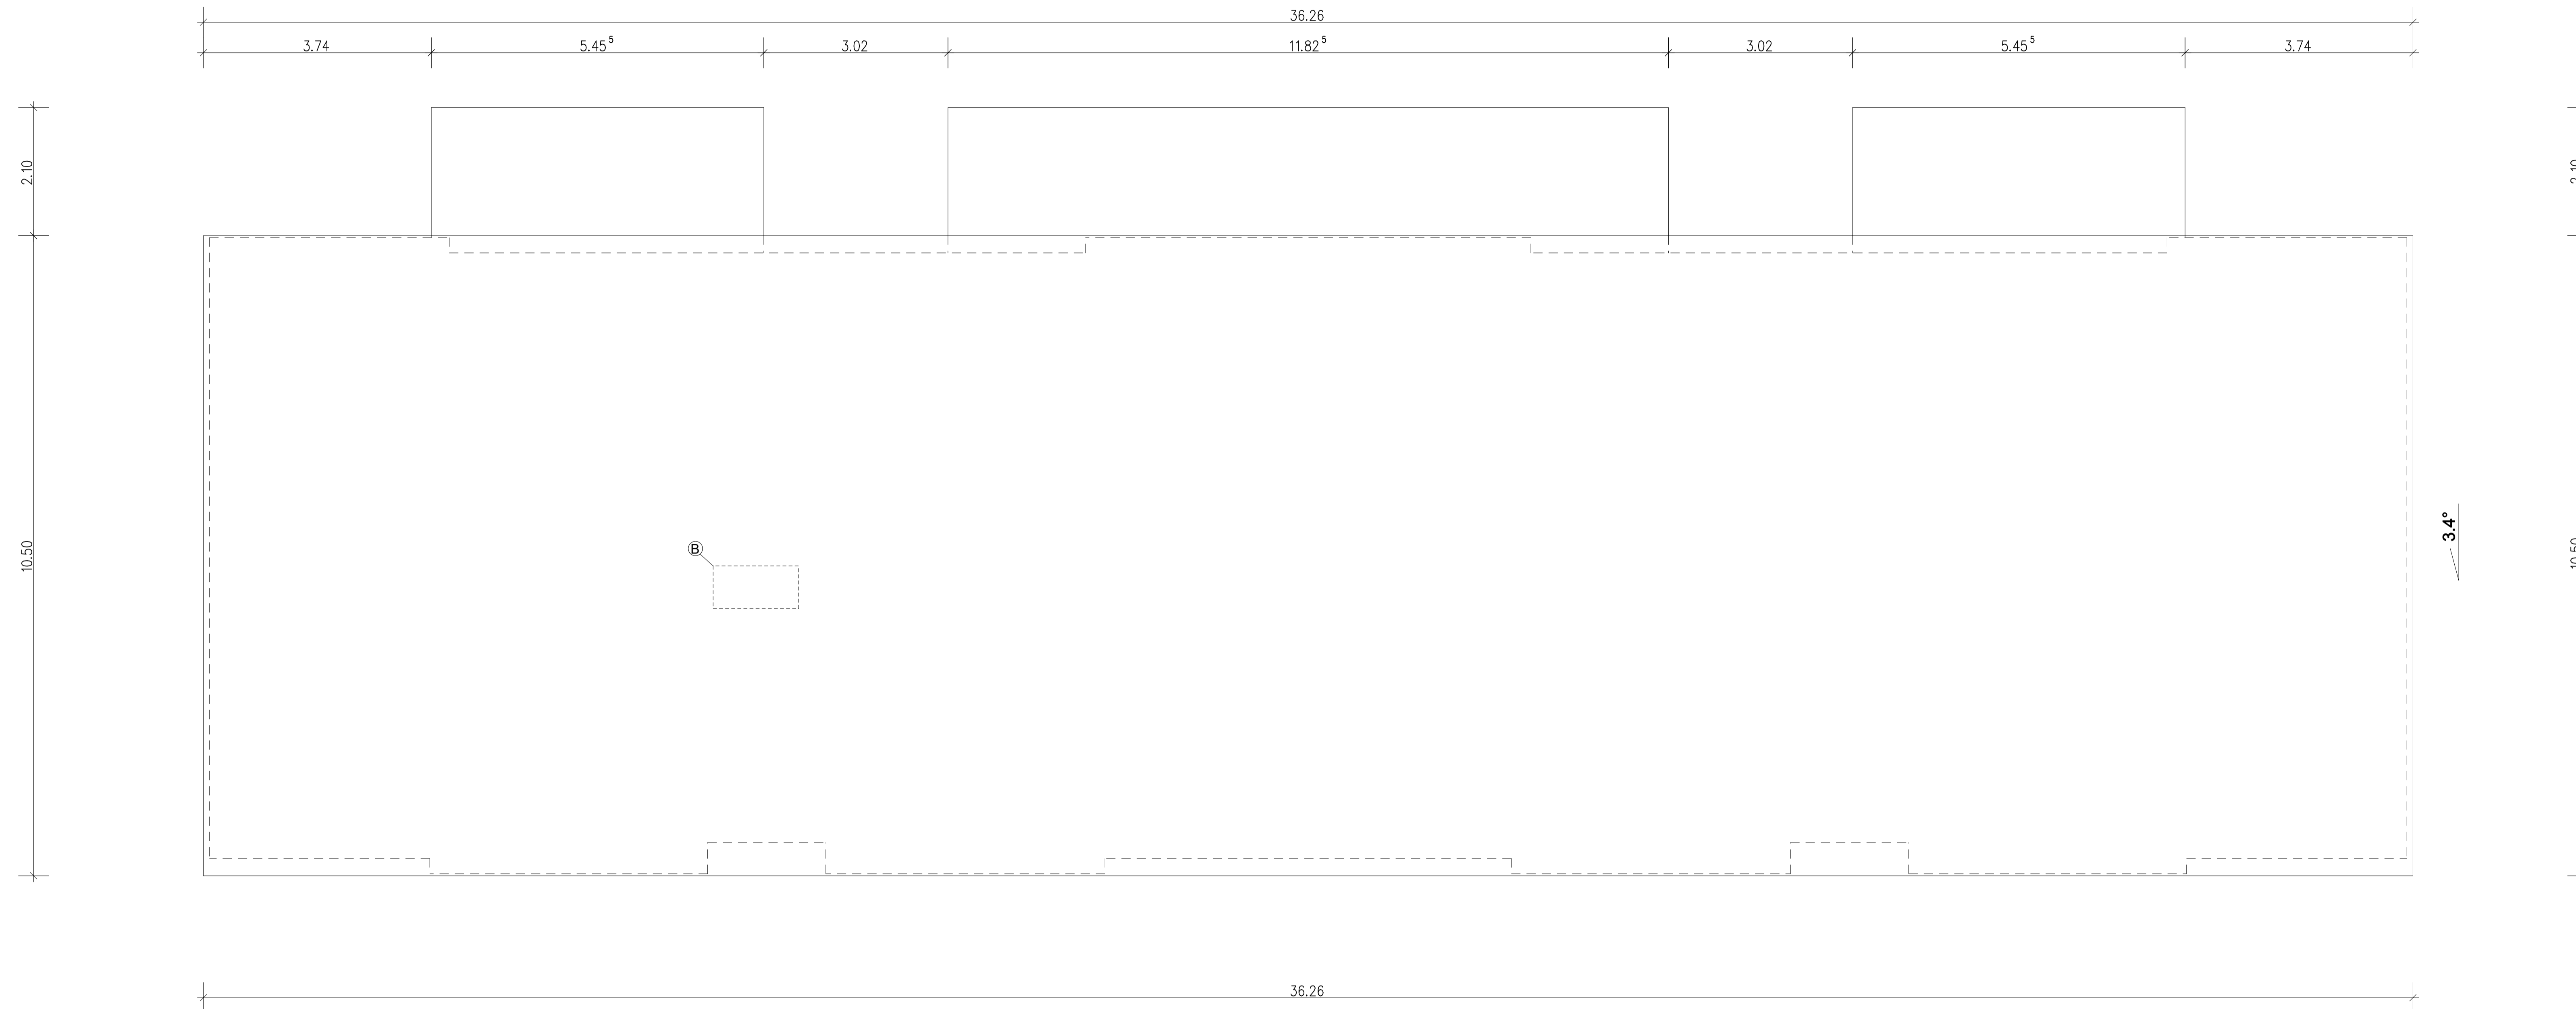

B) Grundrissauschnitt: BFW-Str. 18
Einbau Bodenstiege im Treppenhaus

REGEL-AUSFÜHRUNGSPLANUNG

DACHAUF SICHT

Zeichenerklärung

KB-MW gem. Stalk	ETB gem. Stalk
Außenwand gem. Stalk in Hochleistungsbauweise	ETB gem. Stalk
Wohnungstrennwand gem. Stalk in Hochleistungsbauweise	Ort-Gardeband OW 10/20
Innenwand gem. Stalk in Hochleistungsbauweise	Vorhandene Bauteile
Wand (MLF gem. Wärmeschutz)	Abbruch vorh. Bauteile

Unvollständige Trennwände nicht besetzen. Die letzten 2 Balken nach dem Aussehen neu ansetzen.

Alle Maßangaben sind Richtmaße. Alle Höhenangaben von OKFF.

OKFF: Oberkante Fertigfußboden OKR: Oberkante Rohfußboden
OKFF: Oberkante Fertigdecken IRH: Einbaugehäuse von OKFF

DD: Dachdurchbruch BD: Balkonabstürzung WD: Wanddurchbruch
UZ: Beton-Übersicht LZ: Beton-Lüftung WS: Windschutz

RR: Regenrohr LI: Lüftung RV: Revolverschacht
UV: Unterverkleidung WD: Wanddurchbruch OK: Ovalefensterkassen

SW: Sondermausch ES: Esstischplatte

Für die Durchführung und die Abmessungen: Art der Maßgaben aller Bauteile sind festzulegen. Die Bauteile sind so anzuordnen, dass die Abstände einhalten sind. Für die Ausführung sind darüber hinaus die Herstellerangaben zu beachten. Alle Maße sind vor Ort zu prüfen.

Umlegungen sind erst nach dem Abgleich mit dem Auftraggeber (AG) bzw. dessen Bauleitung möglich. Änderungen sind nur mit dem Einverständnis des Eigentümers (Bauleitung) möglich.

Index	Art der Änderung	Datum
---	---	---

PLANUNG: CORVID MARKLEIN (UMB) ESSNER STR. 46/47 OBERWALDEN

OBJEKT: Dachaufstockung 3. Etage

Baufeld: BFW-Str. 18 & 20

PROJEKT: - Blatt: 10/204

EIGENTÜMER: Corvid Wohnungsgesellschaft mbH Dampfen Maßstab: 1:50

ESSNER STR. 46/47 OBERWALDEN Datum: 19/11/2024

Planer: - Zeichner: -

Plan-Nr.: -

Plan-Nr.: -

Plan-Nr.: -

Plan-Nr.: -

Plan-Nr.: -

Plan-Nr.: -

Plan-Nr.: -

Plan-Nr.: -

Plan-Nr.: -