



Dachaufsicht

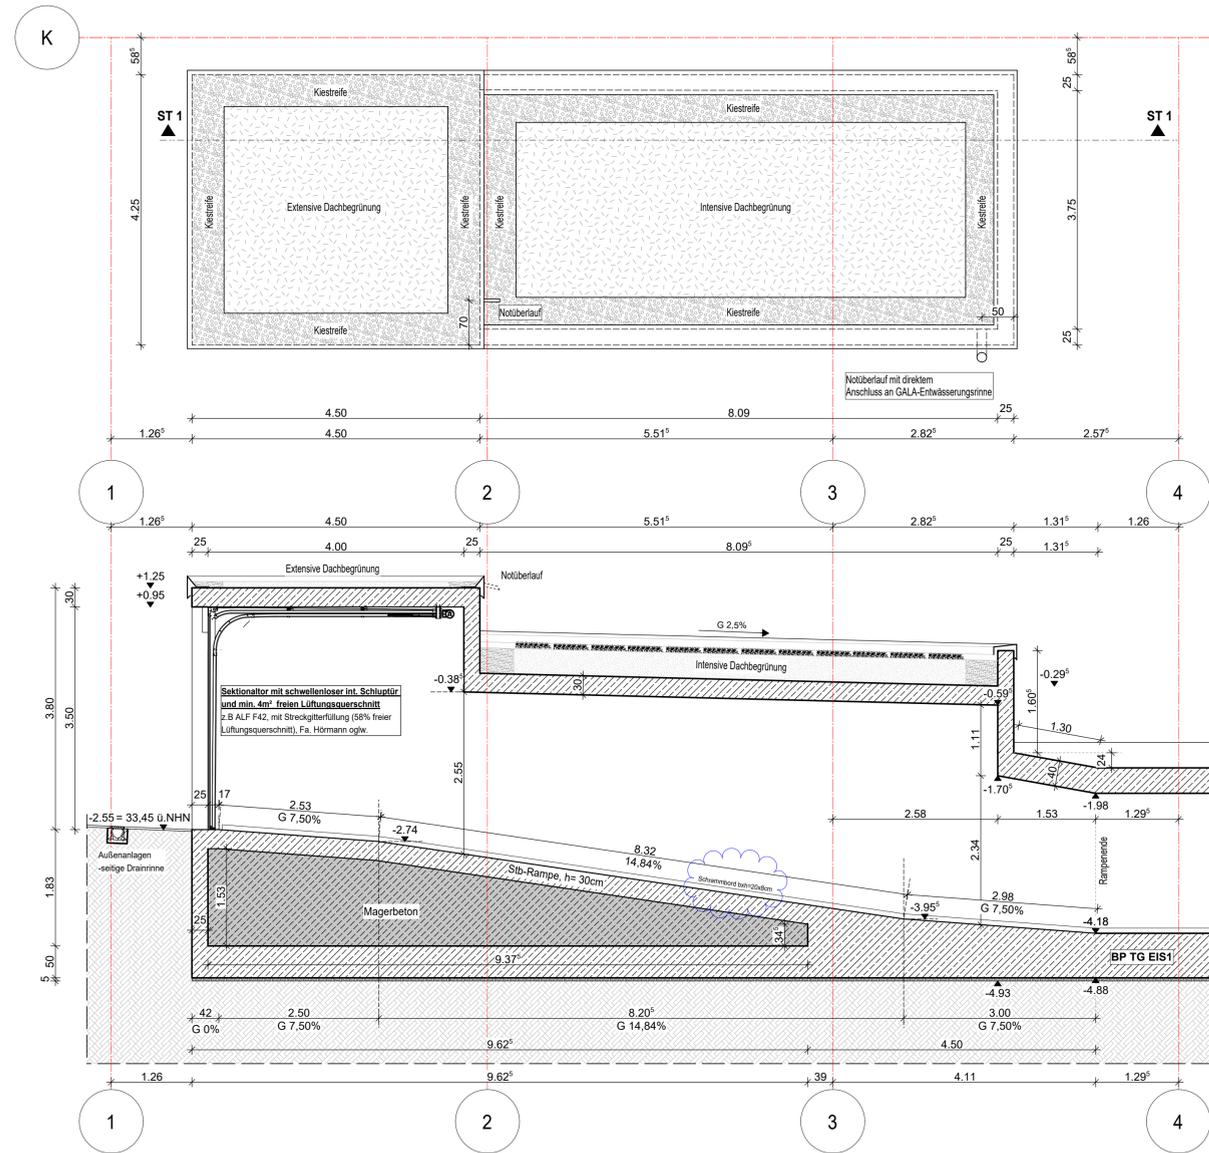


Schnitt ST1 - ST1

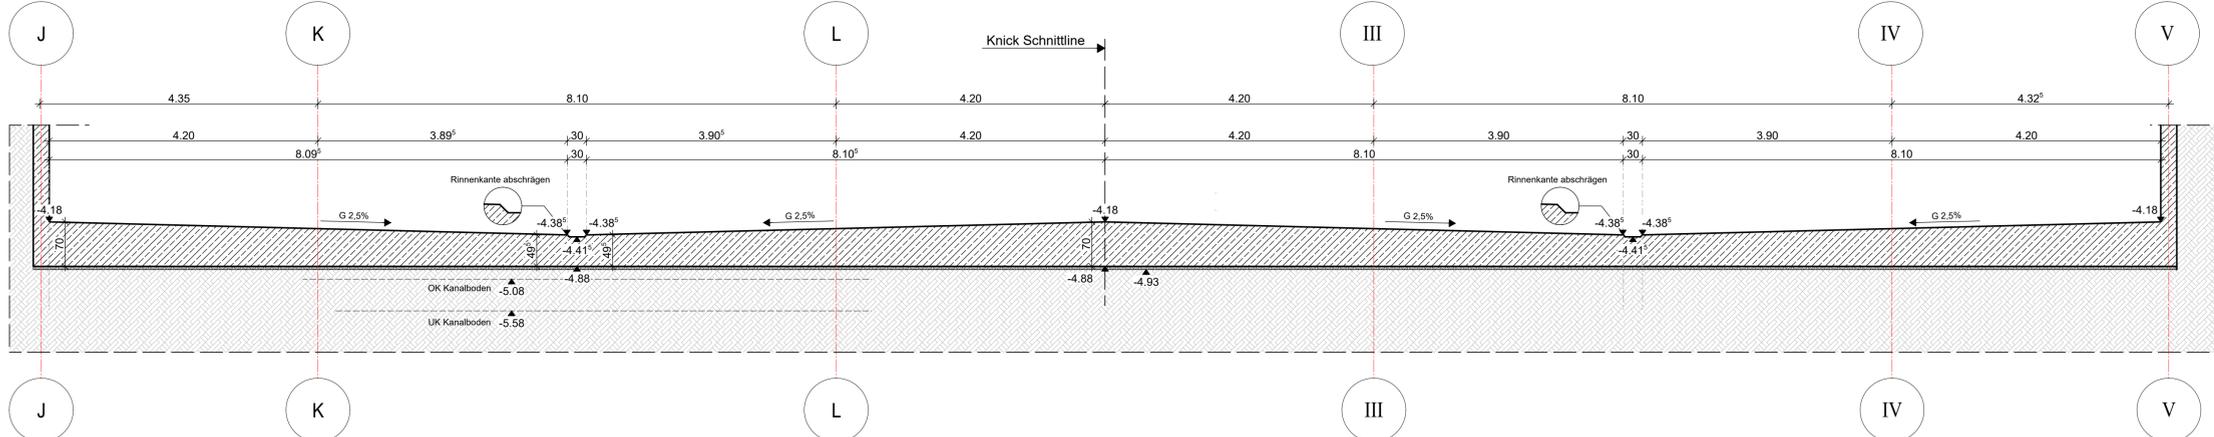


Schnitt ST2 - ST2


BEMERKUNG: Planung Glasdach und -wände ist von der Detailzeichnung 6721 zu entnehmen. Die Darstellung auf diesem Plan dient nur nachrichtlich.

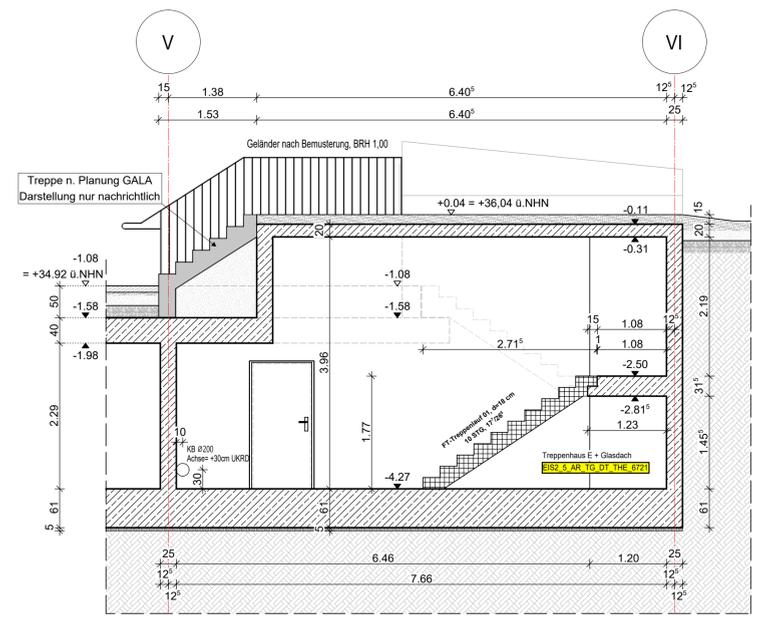


Schnitt ST3 - ST3

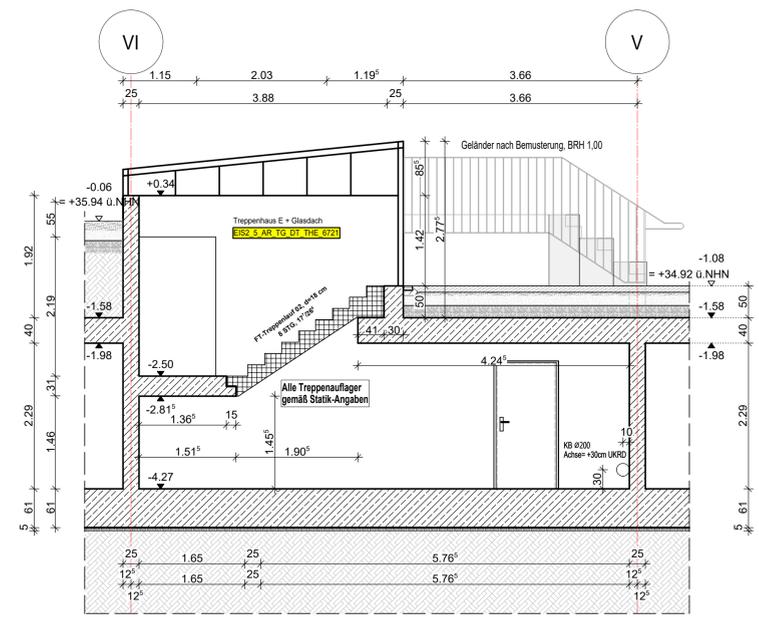

Schnitt ST4 - ST4

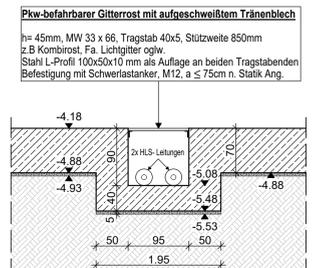

Querschnitt Bodenkanal (BP an der stärksten Stelle)

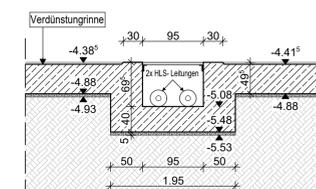

Querschnitt Bodenkanal (BP an der dünnsten Stelle)

WP2

Legende:

EF	Einfachfenster	BW	Brandwände
KSF	Kunststofffenster	RM	Rauchmelder
ALU	Aluminiumfenster	BW	Brandwand
ISO	Isolierverglasung	W	Wand Stahlbeton tragend
DF	Dachflächenfenster	W	Wand Mauerwerk tragend
LK	Lichtkuppel	W	Wand Stahlbeton nicht tragend
OL	Oberlicht	W	Wand Mauerwerk nicht tragend
RK	Rollädenkasten	W	Wand Trockenbau
RM	Rollädenkasten	W	Wand Fertigteil
FF	Fensterleuchte	W	Wand Wärmedämmung (WÄD)
BRH	Brüstungshöhe über OKFF	W	Wand Klinkerziegel
SH	Sichthöhe	W	Wand Außenputz
LH	Lichte Höhe	F30	Feuerhemmendes Bauteil
OK	Oberkante	F60	Hochfeuerhemmendes Bauteil
UK	Unterkante	F90	Feuerbeständiges Bauteil
VK	Vorderkante	UZ	Unterzug
RD	Rohdecke	UZ ogl	Unterzug deckenl.
FF	Fertigfußboden	FE	Fußbodeneinlauf
AD	abgelagte Decke	DD	Dachdurchbruch
OK	OK Rohbau	FD	Fußbodendurchbruch
OKFF	OKFF	WD	Wanddurchbruch
ASS	Absturzicherung	RR	Regenrohr
DR	Dunstrohr	DR	Dunstrohr
NA	Niederung	W	Wasser
T30	Feuerhemmende Tür	AW	Abwasser
T60	Hochfeuerhemmende Tür	HK	Heizkörper
T90	Feuerbeständige Tür	HKK	Handluchtheizkörper
dt	dichtschließend	EZ	Elektrozähler
dtS	dicht und selbstschließend	Elt	Elektronenverteiler
rdts	rauchdicht u. selbstschließend	Stk	Stückstein
rdts nach DN 1000	rauchdicht u. selbstschließend nach DN 1000	Int	Interne- u. Telefonschuss
IBO	Tür im Betrieb offen	GZ	Gaszähler
F	Handfeuerlöscher, tragbar	G	Gas
Stieglatz trocken, Entnahme	Stieglatz trocken, Entnahme	---	verdeckte Kanten
Stieglatz trocken, Einpassung	Stieglatz trocken, Einpassung	---	verdeckte Kanten oberhalb
B	barrierefreie Wohnung	---	Achsen

EIS2

Projekt: EIS 2
Neubau Hochhaus und Riegel
Eiswerderstraße 12
13585 Berlin

Bauherr: **COVIVIO**
Covivio Development GmbH
Lietzenburger Straße 90
10719 Berlin

Planung: **RTW** GENERALPLANUNGS-GESELLSCHAFT MBH
BAYREUTHER STR. 8 · 10787 BERLIN
fon: +49 (0)30 / 787 75 3-0 mail@rtw-berlin.de
fax: +49 (0)30 / 781 81 91 www.rtw-berlin.de

Zeichnung: **Ausführungsplanung**
Schnitte
Verbindungstiefgarage

Nr.	Änderungen	gez.	bearb.	Datum

Datum: 28.09.2023 Maßstab: 1:50
gez. DN bearb. DN Plangröße 989 x 625
Plan- und Datei-Nr. 230928_EIS2_5_AR_TG_SN_TG_S201_P_6
H/B = 625 / 989 (0,62m²)
Allplan 2022