Anschlussplan EIS2_5_AR_RIE_GR_UG1-1_5122

Anschlussplan EIS2_5_AR_RIE_GR_00-2_5123

Anschlussplan EIS2_5_AR_HH_GR_UG2_5101

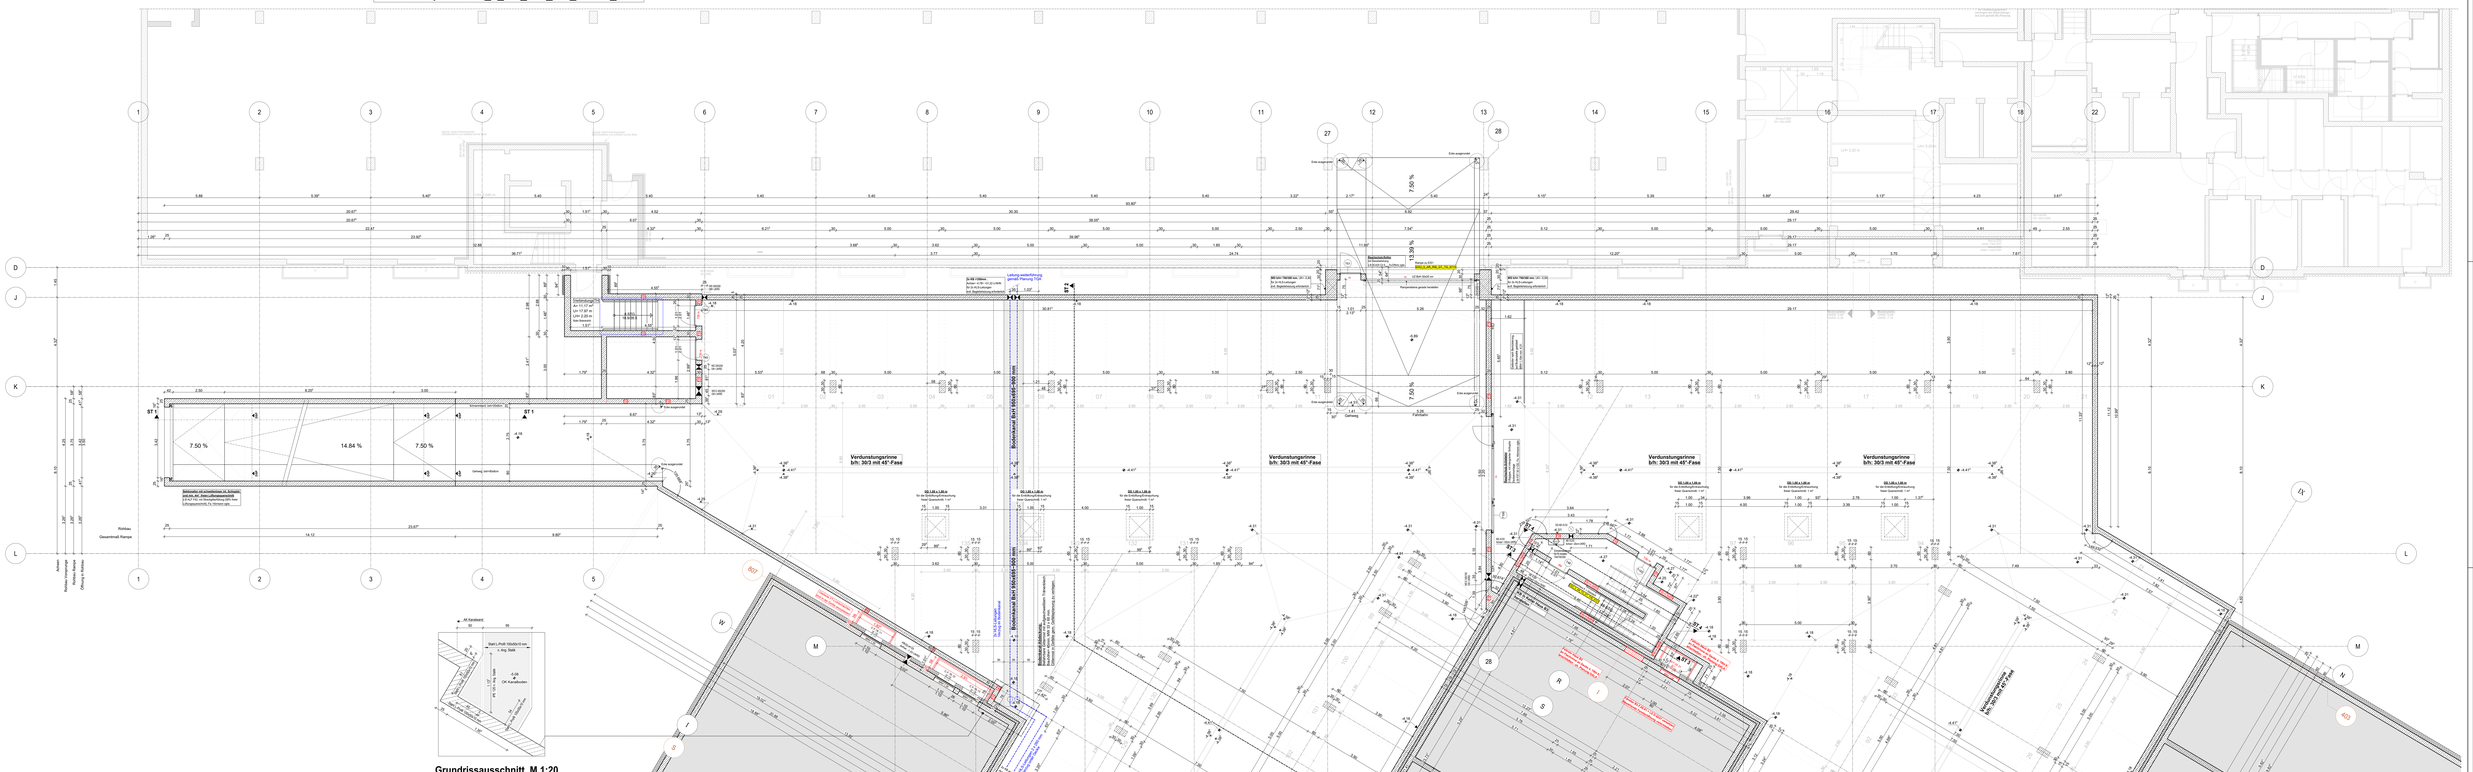
Verdunstungsrinne b/h: 30/3 mit 45°-Fase
Bodenablauf BA1 600/400-500 mm
Bestand TG 1 - Teil B
Bestand TG 2 - Teil B
HAUS A1 - 1.BA
HAUS A2 - 1.BA
HAUS A3 - 1.BA
HAUS A4 - 1.BA
HAUS B1 - 1.BA
HAUS B2 - 1.BA
HAUS B3 - 1.BA
HAUS C - 1.BA
Gewerbehof
Gewerbehof Hauptstraße
Gewerbehof Hauptstraße
Gewerbehof Hauptstraße