Aufstockung

B-F-W-Str. 18, 20

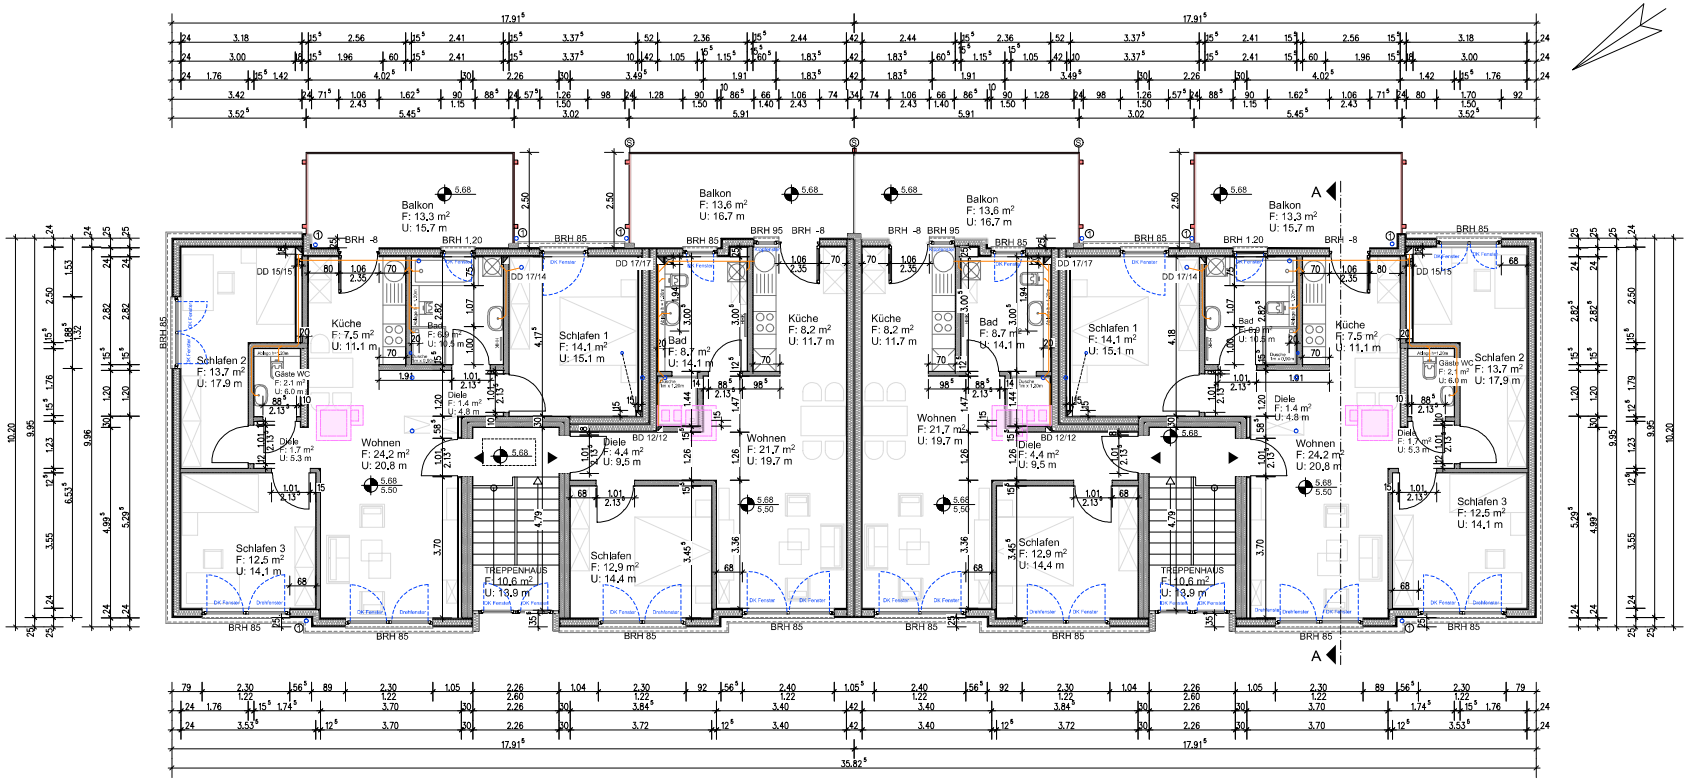

- DN 100
- Neuer Kamin DG
- Aktive Kamine EG OG
- vorh. Kamine EG OG
- Position Bad EG OG
- Position Küche EG OG

Abbruch Kamine Lüftung prüfen

① Regenentwässerung (Bestand)

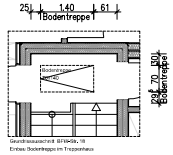

Ⓢ Sichtschutzelement

REGEL-AUSFÜHRUNGSPLANUNG

DACHGESCHOSSGRUNDRISS

Zeichenerklärung