Aufstockung

B-F-W-Str. 18, 20

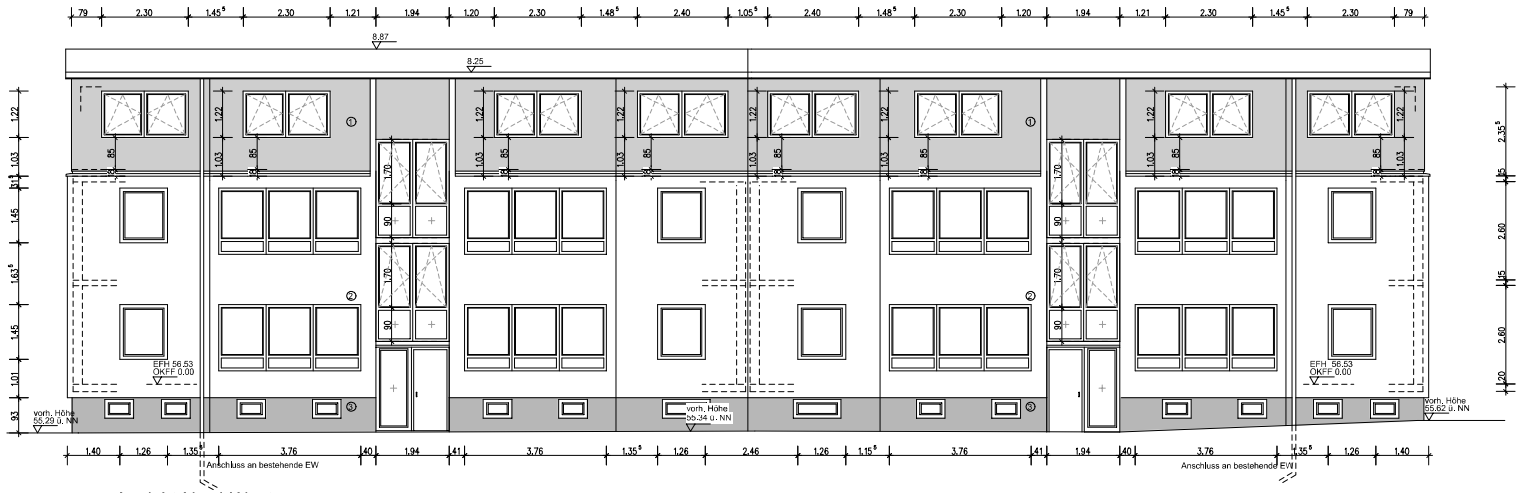

Ansicht Nord-West

① Farbe: 30194
② Farbe: 0010
③ Farbe: 30192

REGEL-AUSFÜHRUNGSPLANUNG

ANSICHT NORD-WEST

Zeichenerklärung

Index	Art der Änderung	Datum
–	–	–