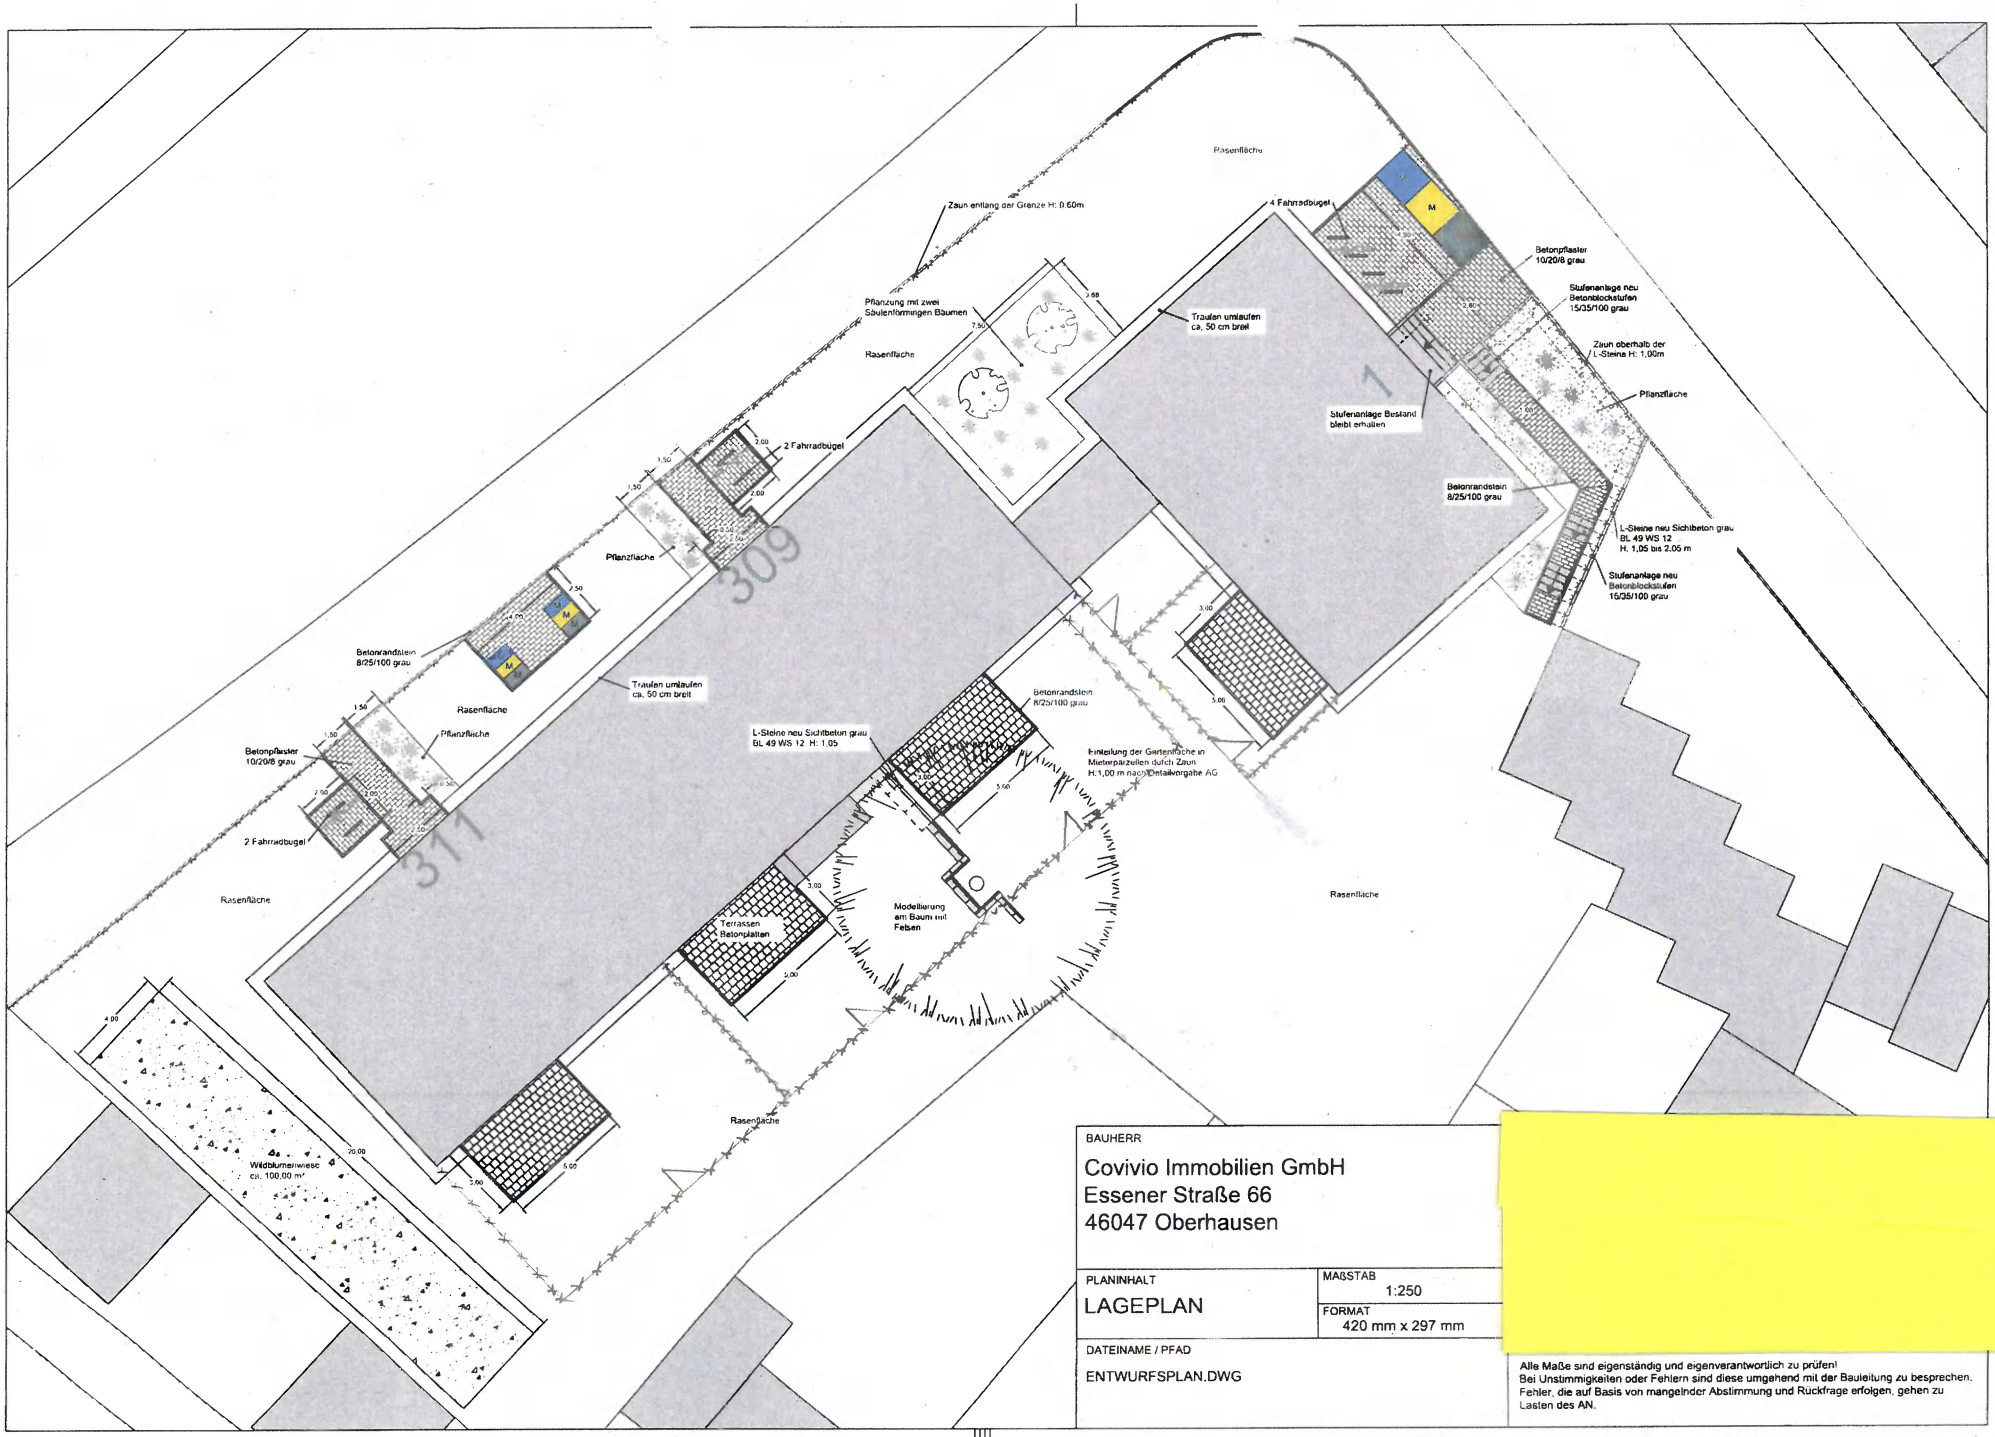

BAUHERR

Covivio Immobilien GmbH
Essener Straße 66
46047 Oberhausen

PLANINHALT	MAßSTAB
LAGEPLAN	1:250
	FORMAT 420 mm x 297 mm

DATEINAME / PFAD

ENTWURFSPLAN.DWG

Alle Maße sind eigenständig und eigenverantwortlich zu prüfen!
Bei Unstimmigkeiten oder Fehlern sind diese umgehend mit der Bauleitung zu besprechen.
Fehler, die auf Basis von mangelnder Abstimmung und Rückfrage erfolgen, gehen zu Lasten des AN.