


01 Schnitt 1-1
1:50

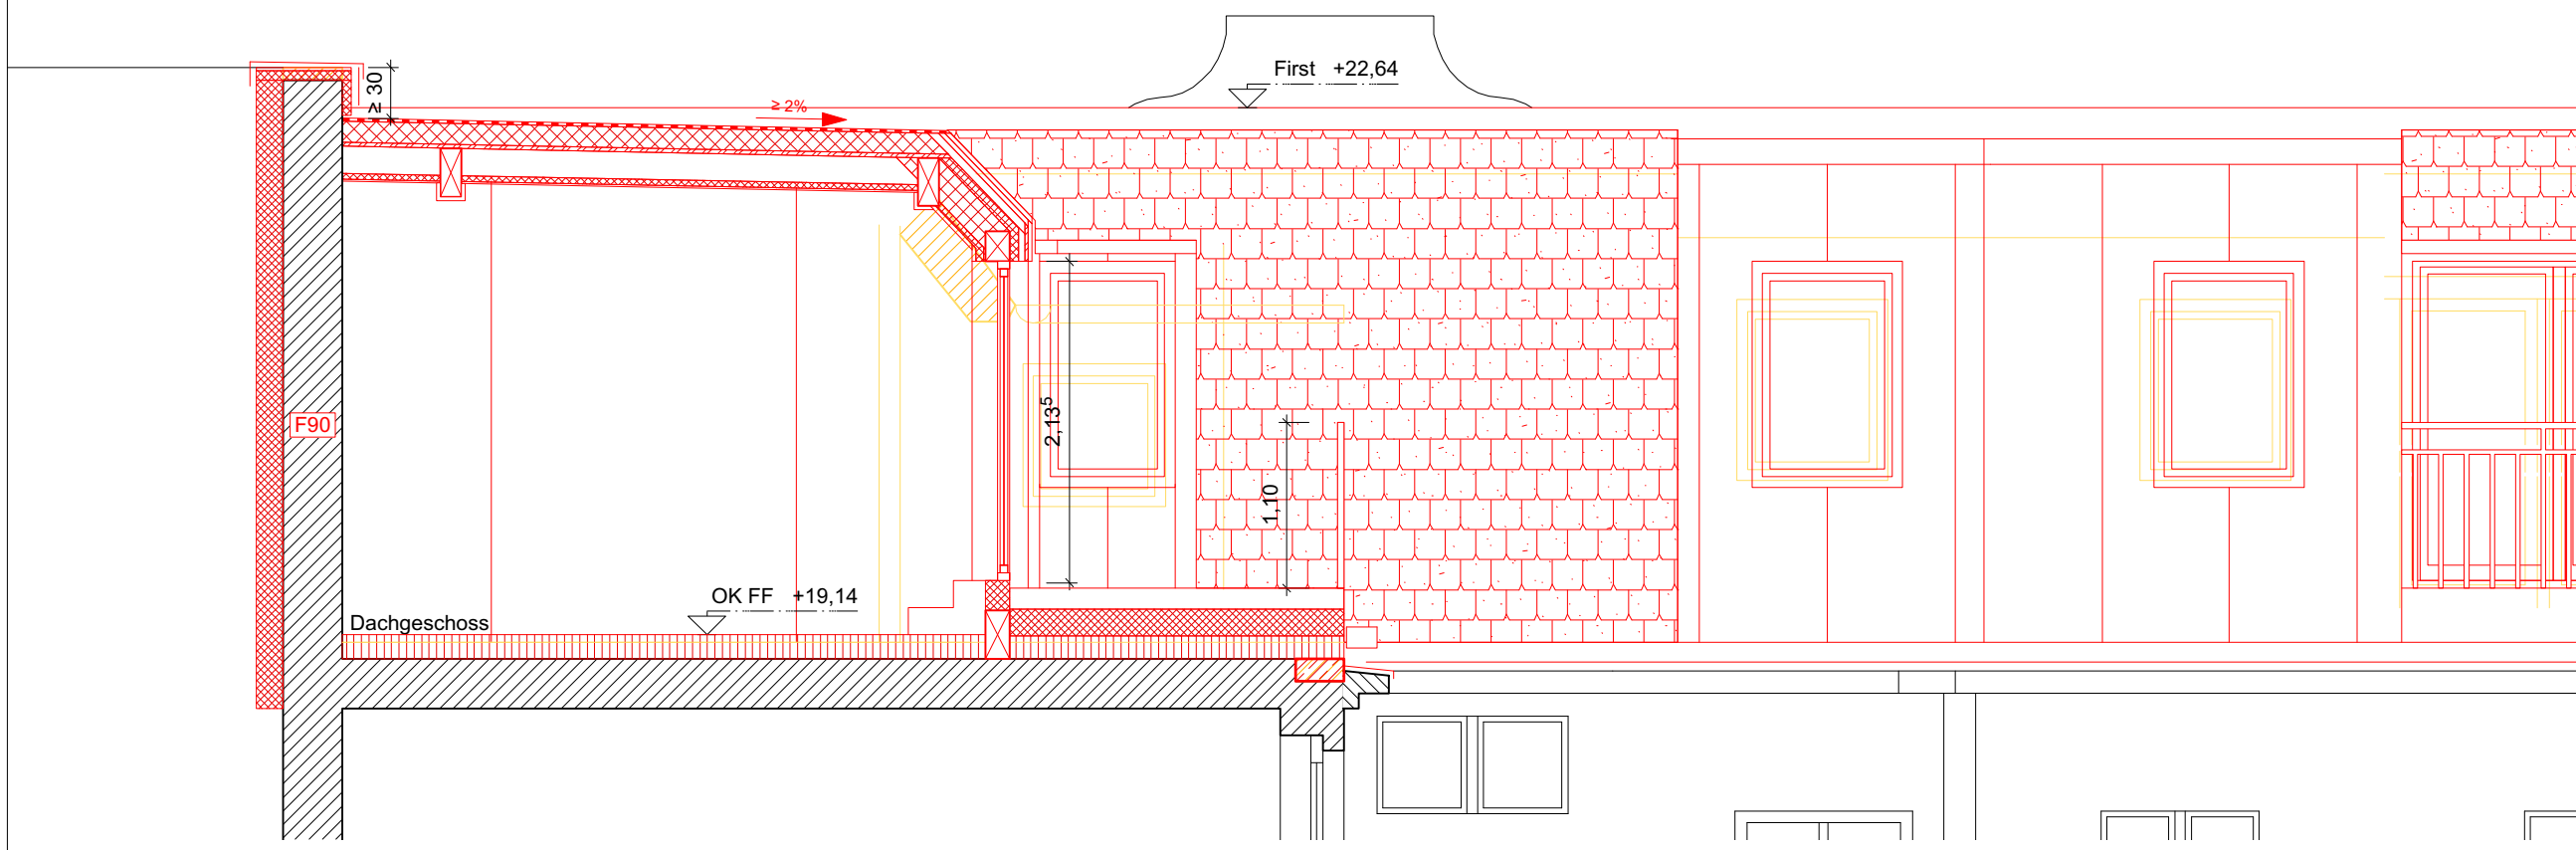

02 Schnitt 2-2
1:50

INDEX AENDERUNG

PROJEKT
133 Brandenburgische Straße 73
 Erneuerung eines Dachgeschosses
 Brandenburgische Straße 73
 D-10713 Berlin

PLANBEZEICHNUNG
 Schnitt 1, 2

PLANNUMMER
 133_A_5_SN_03

INDEX FREIGABE
 - Vorabzug

DATUM PLANSTAND
 09.11.2023 Ausführung

MASSTAB FORMAT
 1:50 DIN A3

GEZ. / GEPR. ERSTELLT
 PP / RR 21.09.2023

VORABZUG

ARCHITEKT
RIMPAU BAUER DERVEAUX
 Partnerschaft von Architekten
 Erich-Weinert-Straße 26
 D-10439 Berlin
 Telefon +49 30. 239 187 05
 info@rimpaubauerderveaux.com

BAUHERR
 COVIVIO GmbH
 Pariser Straße 39 – 40
 D-10707 Berlin

Alle Masse sind vom Auftragnehmer vor der Ausführung eigenverantwortlich zu prüfen. Massunstimmigkeiten sind sofort mit der Bauleitung zu klären. Die Planungen der Fachingenieure und Sonderfachleute sind zu beachten. Widersprüche zwischen den Plänen des Architekten und den Plänen der Fachingenieure sind vor Ausführungsbeginn mit der Bauleitung zu klären. Firmenzeichnungen gelten nur mit dem Freigabevermerk der Architekten. Die Koordinierungspflicht des Auftragnehmers bleibt unberührt. Bedenken zur Ausführung sind der Bauleitung rechtzeitig mitzuteilen.
 Alle Öffnungsmasse und Brüstungshoehen sind Rohbaumasse bezogen auf OK FF soweit nicht anders im Plan vermerkt.

Copyright by RIMPAU BAUER DERVEAUX Partnerschaft von Architekten mbB