


außen

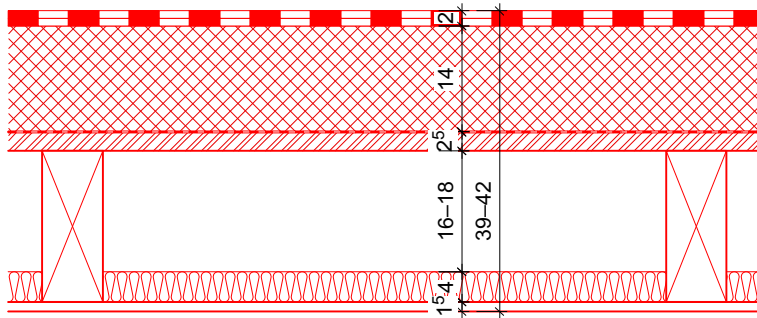

innen


Flachdach

≥ 2% Dachneigung

Aufbau von kalt nach warm

ca. 20 mm	Dachabdichtung ggf. mit Begrünung
140 mm	Dämmung PUR/PIR-Hartschaum WLG024
	Dampfbremse
25 mm	OSB-Platte als Schalung
200–220 mm	Sparren (n.Ang. Statik), davon
40 mm	Zwischensparrendämmung WLG035
12,5 mm	Bekleidung Gipskartonplatte im Feuchtraumbereich imprägniert

Ausführung entsprechend der Abdichtungsvorgaben
nach DIN 68800-2:2012-02–Vorbeugende bauliche Maßnahmen im Hochbau

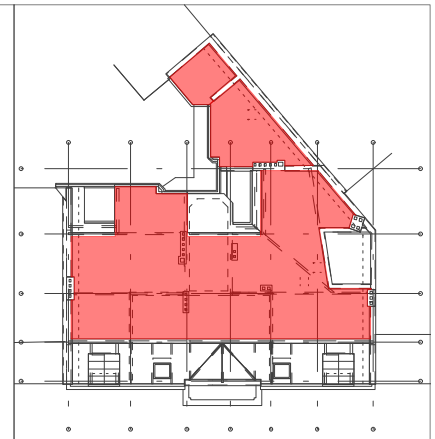

PROJEKT

133 Brandenburgische Straße 73
Erneuerung eines Dachgeschosses
Brandenburgische Straße 73
D-10713 Berlin

PLANNUMMER

133_A_5_DT_01.02

INDEX

STATUS

-

✓

PLANBEZEICHNUNG

Hauptdach
Flachdach

DATUM

08.11.2023

PLANSTAND

Ausführung

MASSSTAB

1 : 10

FORMAT

DIN A4

ERSTELLT

14.09.2023

GEZ. / GEPR.

PP / RR

ARCHITEKT

RIMPAU BAUER DERVEAUX
Partnerschaft von Architekten
Erich-Weinert-Straße 26
D-10439 Berlin
Telefon +49 30. 239 187 05
info@rimpaubauerderveaux.com

ARCHITEKT Entwurf

Peter Becker Architekten
Knaakstraße 6
D-10405 Berlin
Telefon +49 30. 622 08 302
info@peterbecker-architekten.de

BAUHERR

Covivio GmbH
Pariser Straße 39 – 40
D-10707 Berlin

Alle Maße sind vom Auftragnehmer vor der Ausführung eigenverantwortlich zu prüfen. Maszunstimmigkeiten sind sofort mit der Bauleitung zu klären. Die Planungen der Fachingenieure und Sonderfachleute sind zu beachten. Widersprüche zwischen den Plänen des Architekten und den Plänen der Fachingenieure sind vor Ausführungsbeginn mit der Bauleitung zu klären. Firmenzeichnungen gelten nur mit dem Freigabevermerk der Architekten. Die Koordinierungspflicht des Auftragnehmers bleibt unberührt. Bedenken zur Ausführung sind der Bauleitung rechtzeitig mitzuteilen. Alle Öffnungsmaße und Brüstungshöhen sind Rohbaumaße bezogen auf OK FF soweit nicht anders im Plan vermerkt. Copyright by RIMPAU BAUER DERVEAUX Partnerschaft von Architekten mbB