


Legende für Räume/Zonen	
■ Wohnraum	■ Wohnungsflur
■ Bad/Dusche/Umkleieraum	■ Küche
■ Treppenraum	

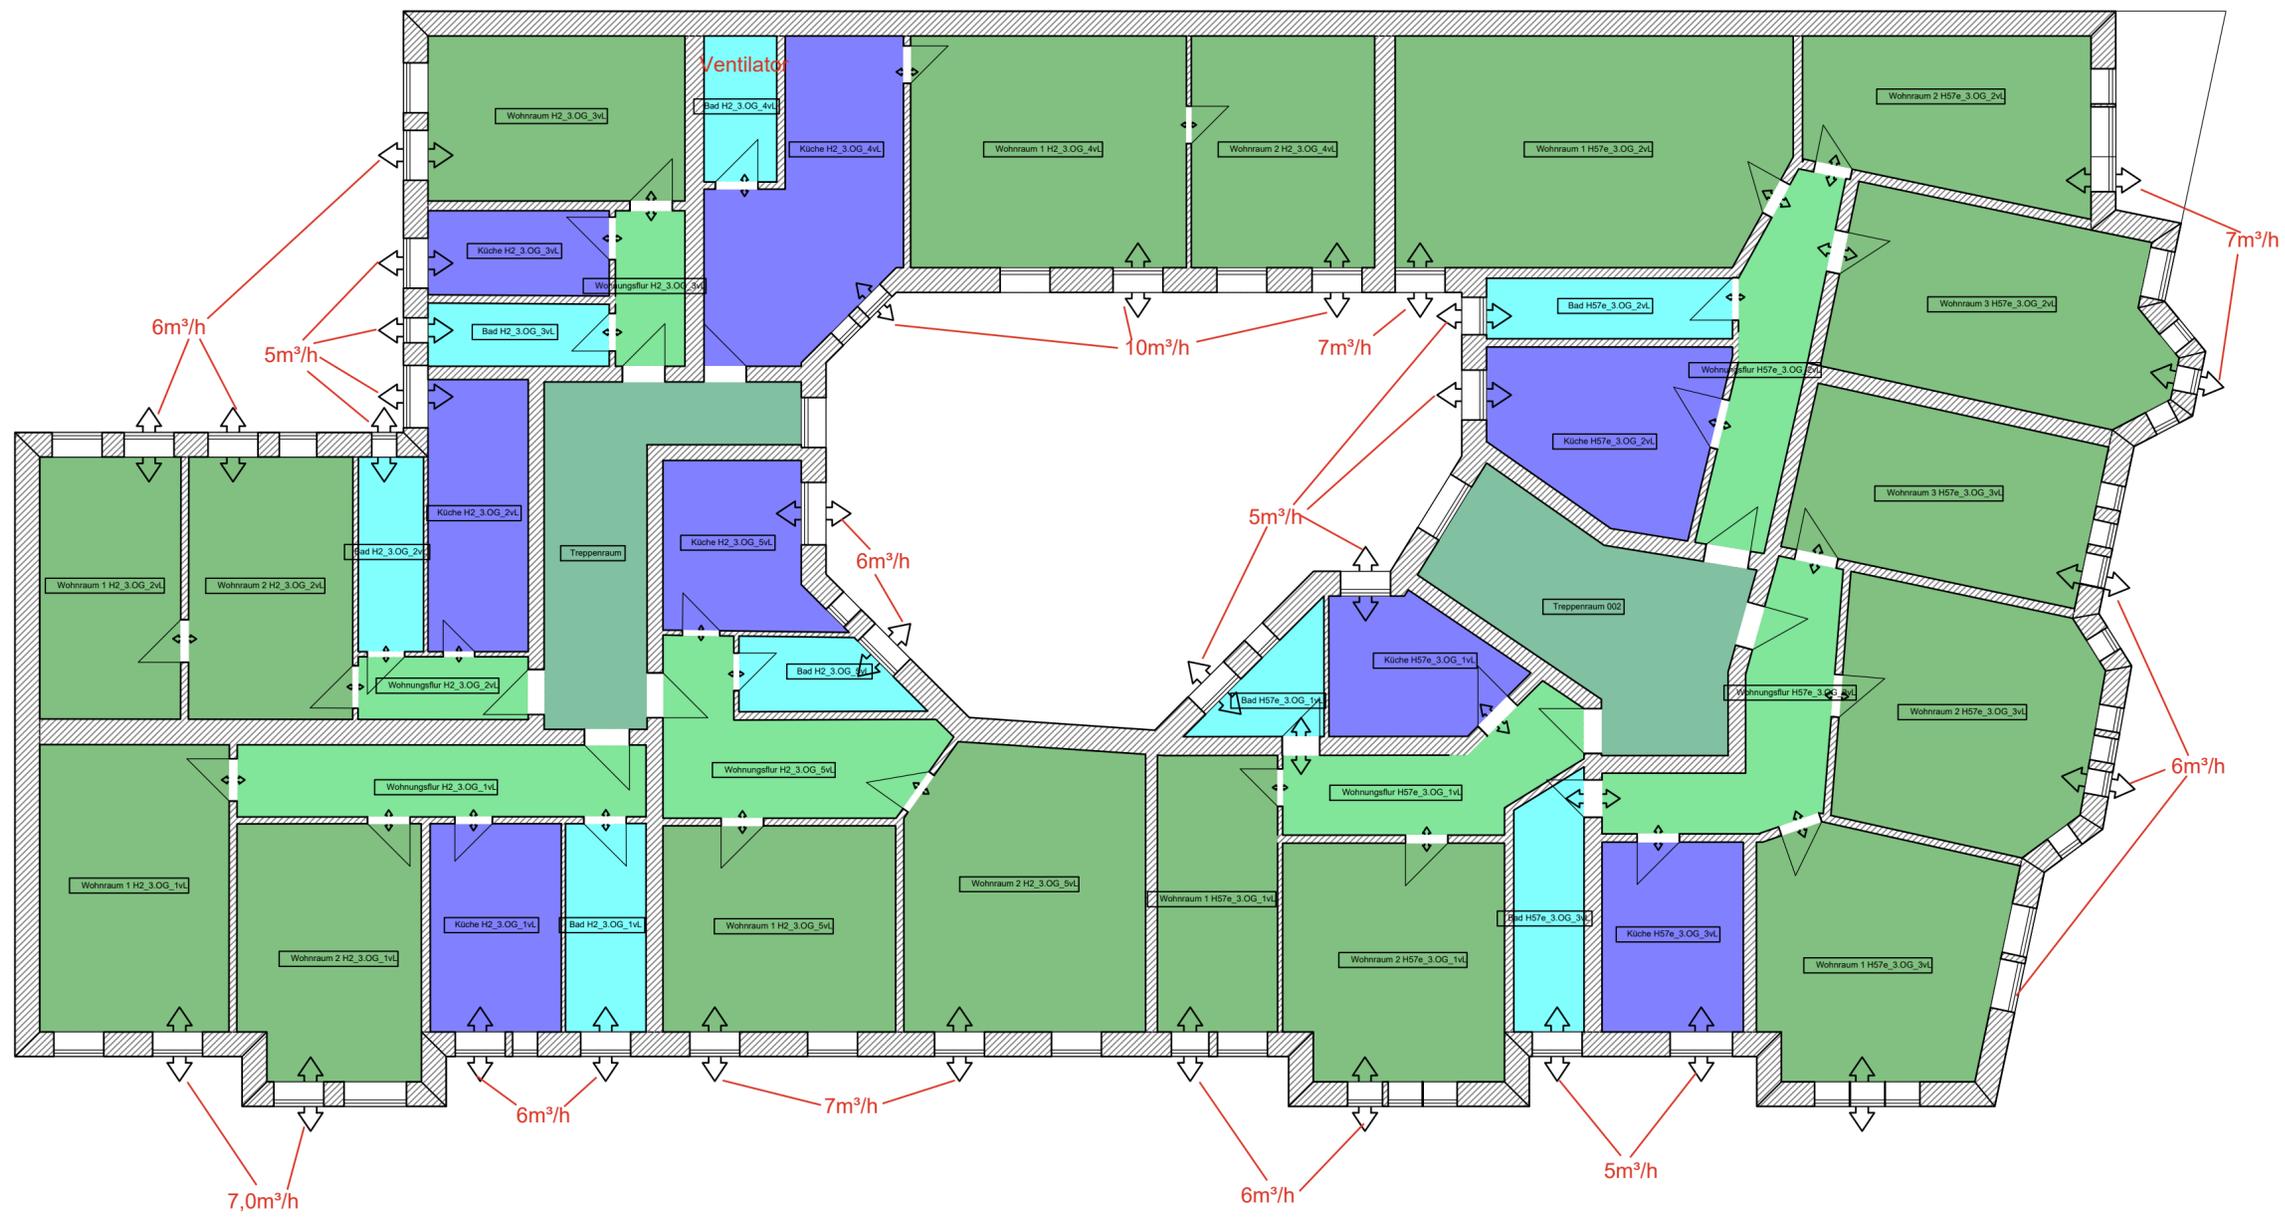

Projekt Haydnstr. 2_Hindenburgdamm 57e		Projektadresse Hindenburgdamm_Haydnstr.2 57e 12203 Berlin	
Bauherr Covivio Immobilien GmbH Essener Str. 66 46047 Oberhausen		Planer ---	
Sachbearbeiter ---	Erzeugungsdatum 11.06.2024	Genehmigt	Druckdatum 19.12.2024
Dokument OG3 [GEB]	Format DIN A2	Maßstab 1:100	Blatt-Nr.