


Legende für Räume/Zonen	
Wohnraum	Bad/Dusche/Umkleiraum
Küche	WC-Raum
Wohnungsfür	Abstellraum
Treppenraum	

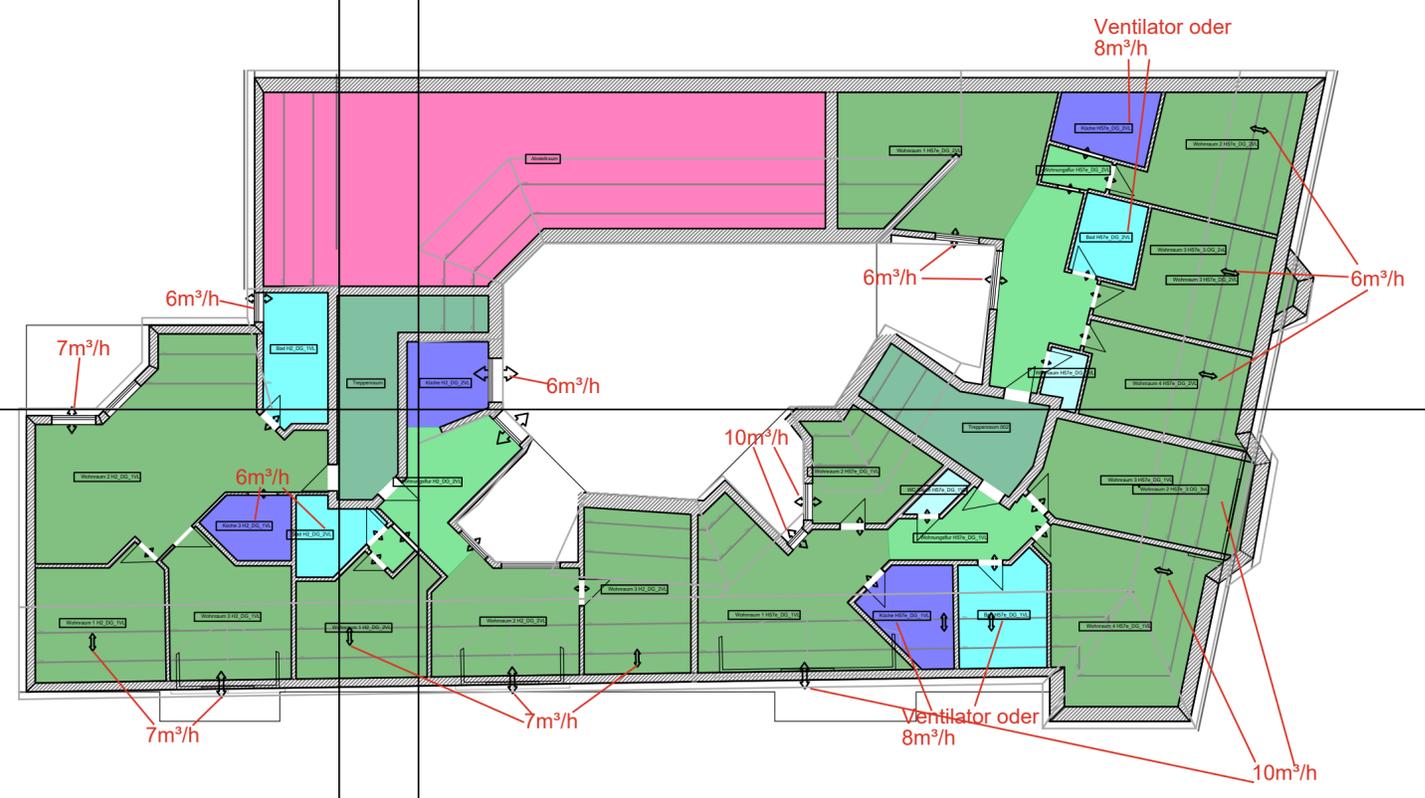

Projekt Haydnstr. 2_Hindenburgdamm 57e		Projektadresse Hindenburgdamm_Haydnstr.2 57e 12203 Berlin	
Bauperr Covivio Immobilien GmbH Essener Str. 66 46047 Oberhausen		Planer ---	
Sachbearbeiter ---	Erstellungsdatum 11.06.2024	Genehmigt ---	Druckdatum 19.12.2024
Dokument DG1 [GEB]	Format DIN A2	Maßstab 1:100	Blatt-Nr. ---