

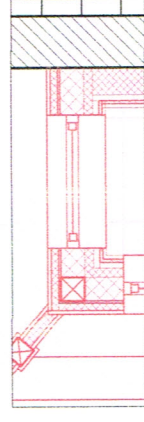


Pos. 4.002

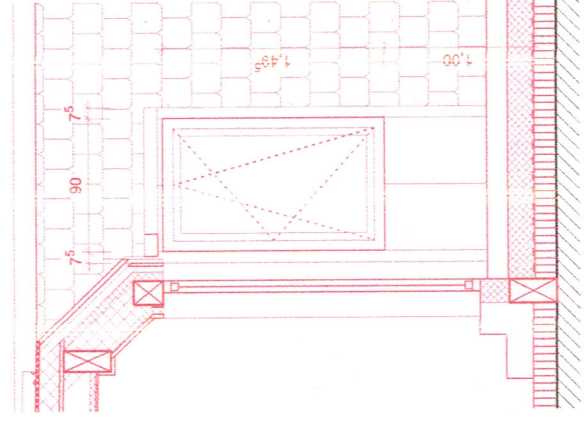



03 Küche WE13 Süd-West

Pos 4.001

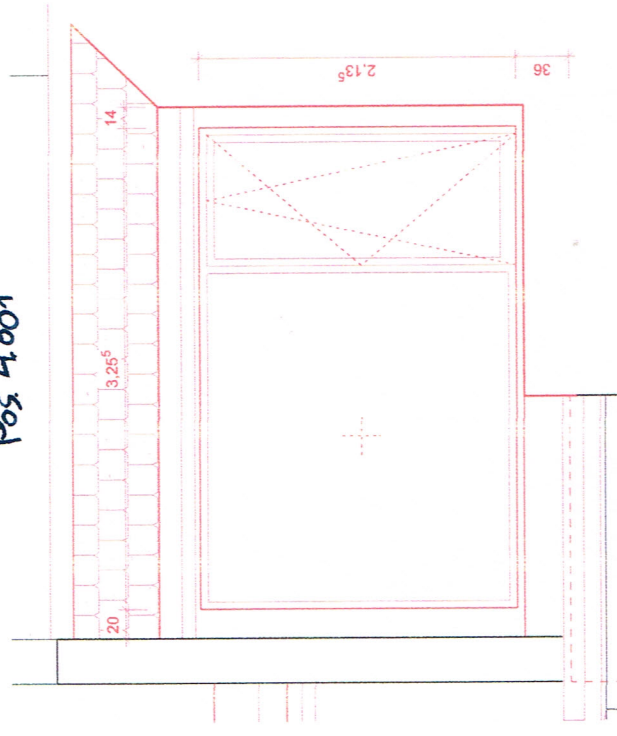



02 Wohnen Terrasse WE13 Süd-Ost

Pos. 4.006

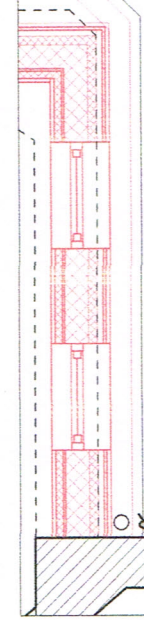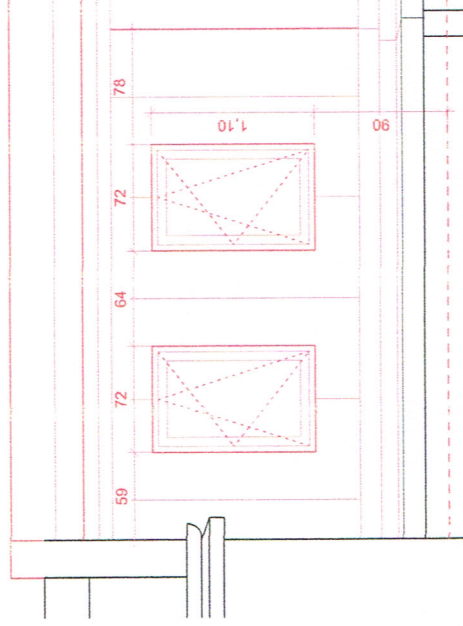



01 Lager Seitenflügel WE13 Süd-Ost

Pos. 4.004

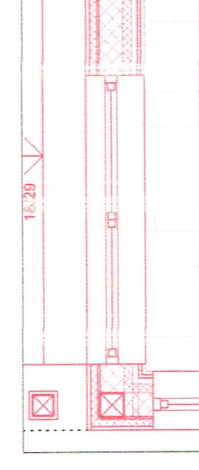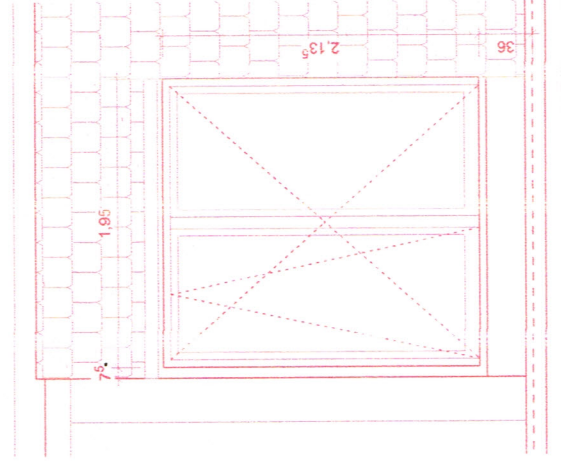



06 Wohnen Terrasse WE11 Süd-West

Pos. 4.003

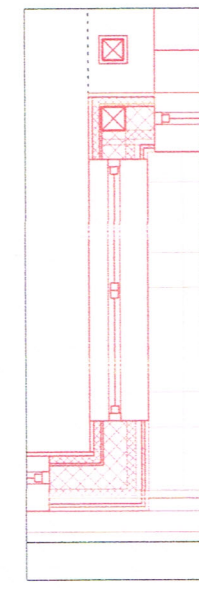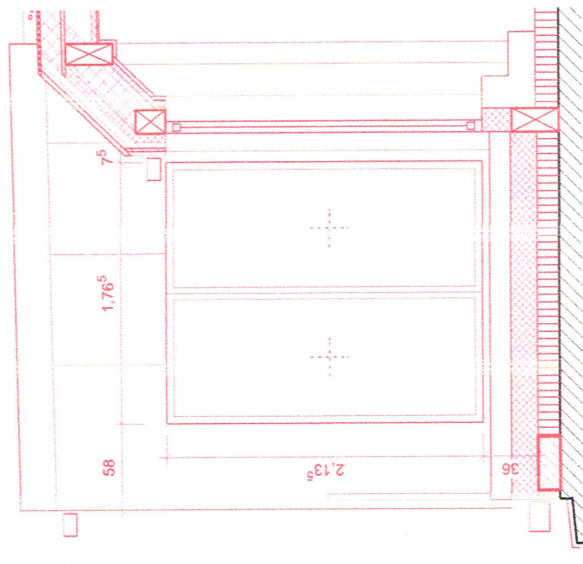

05 Küche Terrasse WE11 Süd-Ost

Pos. 4.005

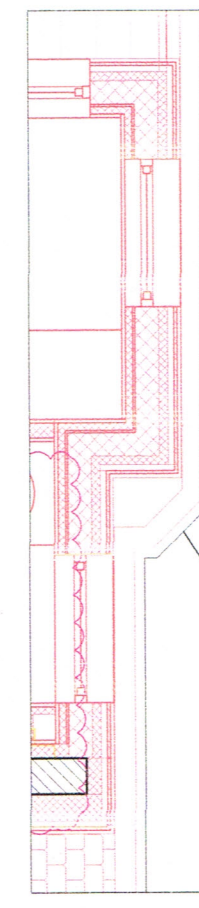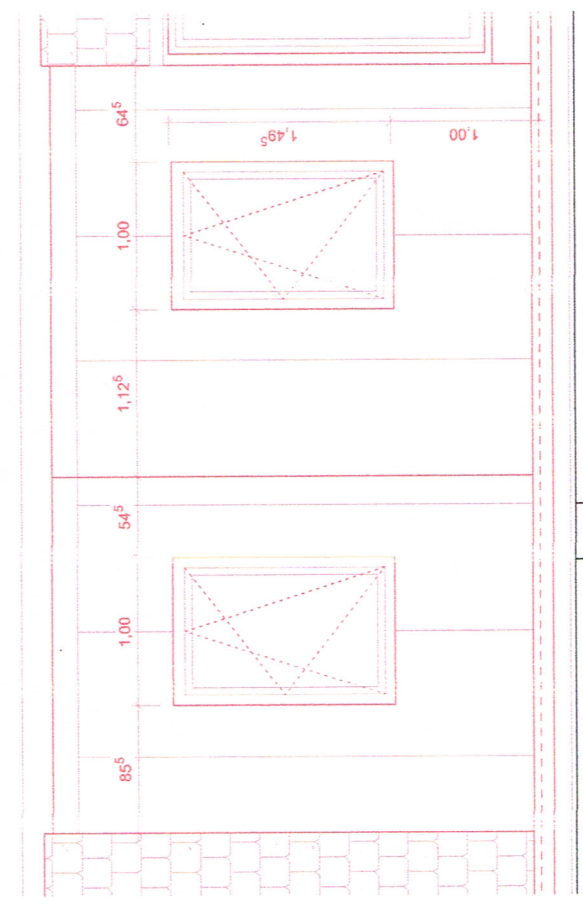

04 Bad + Küche WE11 Süd-West

PROJEKT
133 Brandenburgische Straße 73
Erneuerung eines Dachgeschosses
Brandenburgische Straße 73
D-10713 Berlin

PLANBEZEICHNUNG
Fensteransichten Hof

PLANNUMMER
133_A_5_AN_02
INDEX
FREIGABE
Vorabzug

DATUM
20.12.2023
PLANSTAND
Ausführung
MASSSTAB
1 : 50
GEZ. / GEPR.
PP / RR
FORMAT
DIN A3
ERSTELLT
21.09.2023

ARCHITEKT
RIMPAU BAUER DERVEAUX
Partnerschaft von Architekten
Erich-Weinert-Straße 26
D-10439 Berlin
Telefon +49 30. 239 187 05
info@rimpaubauerderveaux.com

BAUHERR
COVVICO GmbH
Pariser Straße 39 – 40
D-10707 Berlin

Alle Masse sind vom Auftragnehmer vor der Ausführung eigenverantwortlich zu prüfen. Masseneingeleitungen sind sofort mit der Bauleitung zu klären. Die Planungen der Fachingenieure und Sonderdrucke sind zu beachten. Die Planungen sind vor Ausführung mit dem Auftraggeber zu klären. Firmenzeichnungen gehen nur mit dem Freigabevermerk der Architekten. Die Koordinierungspflicht des Auftragnehmers bleibt unberührt. Bedenken zur Ausführung sind der Bauleitung rechtzeitig mitzuteilen.
Alle Öffnungsmasse und Brüstungshöhen sind Rohbaumasse bezogen auf OK FF soweit nicht anders im Plan vermerkt.
Copyright by RIMPAU BAUER DERVEAUX Partnerschaft von Architekten mbB