


Ort: Berlin  
 Gemarkung: Wilhelmstadt  
 Flur: 19  
 Flurstück: 1733/71  
**Berlin - Wilhelmstadt**

### LEGENDE

- BESTAND
- ABRISS
- NEUBAU

### OSTANSICHT M1:100

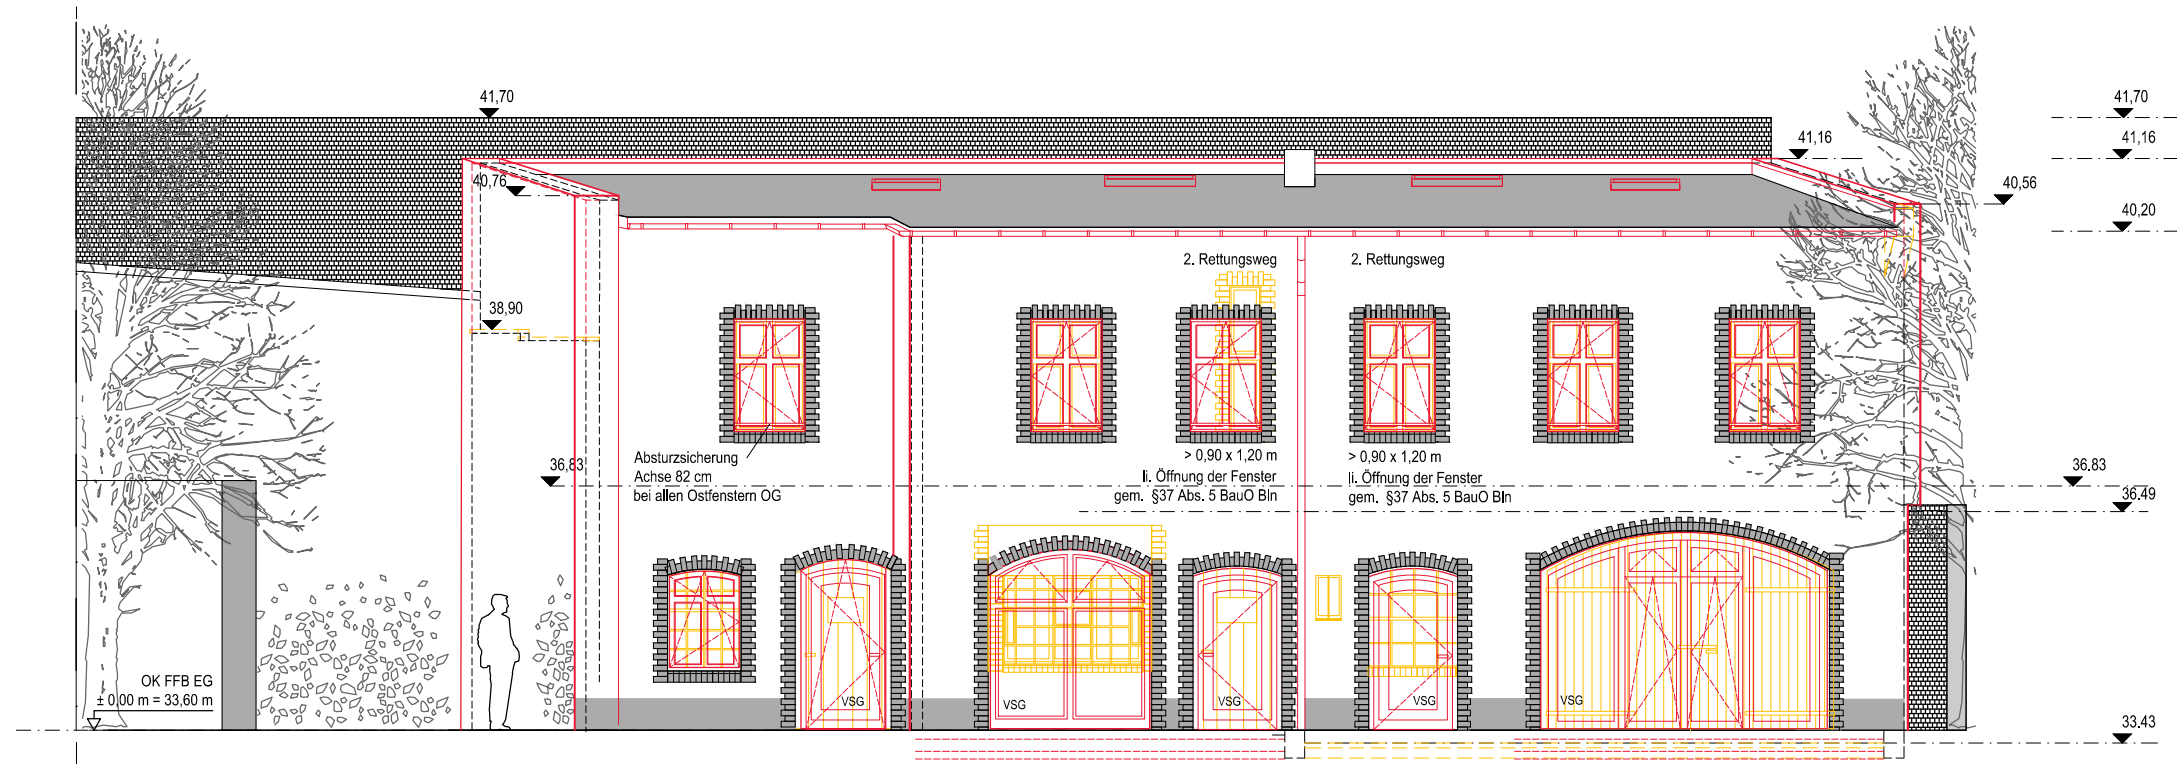


**AN** OK FFBE = ± 0,00 m = 33,60 m NHN


Bauantrag (§ 62 BauO Bln)  
 vom 27.04.2023

Umbau Remise zu 2 Wohneinheiten

### SÜDANSICHT M1:100

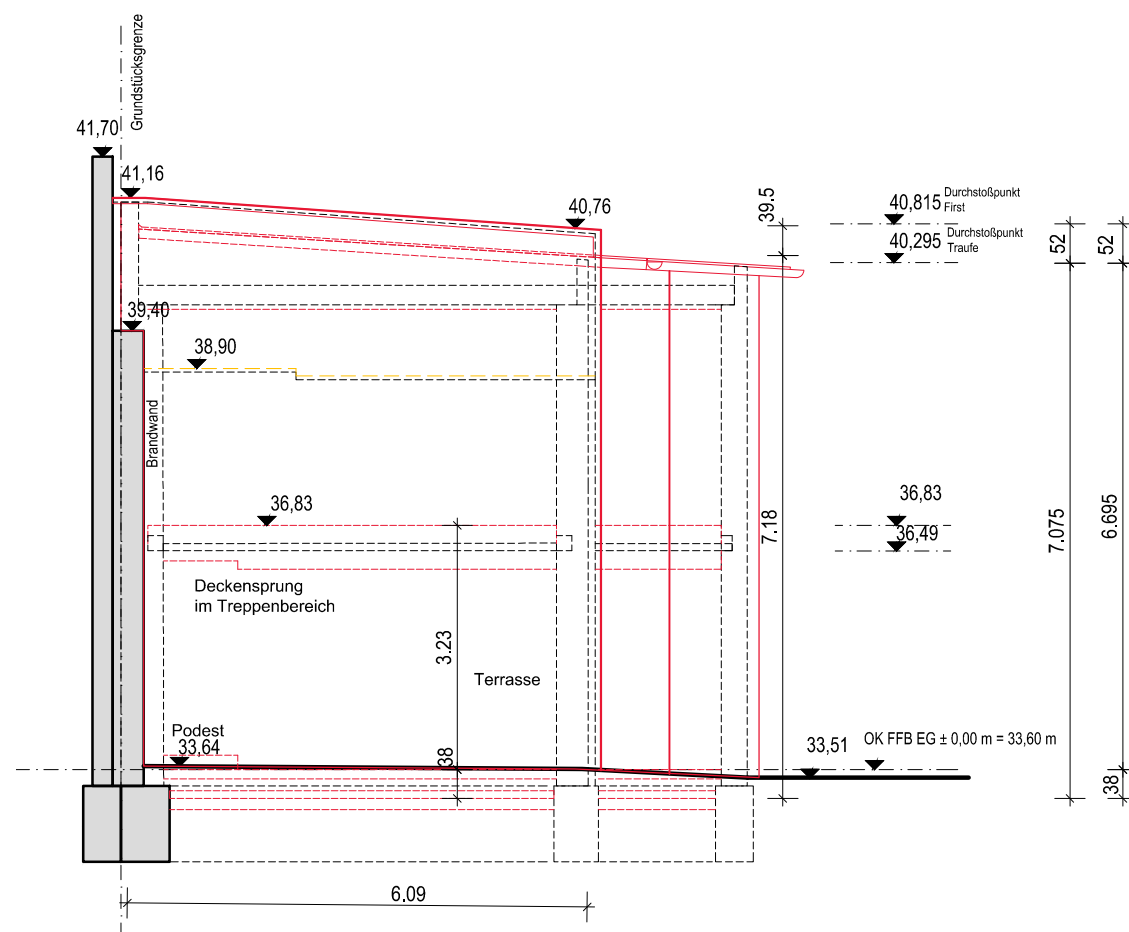

### NORDANSICHT M1:100

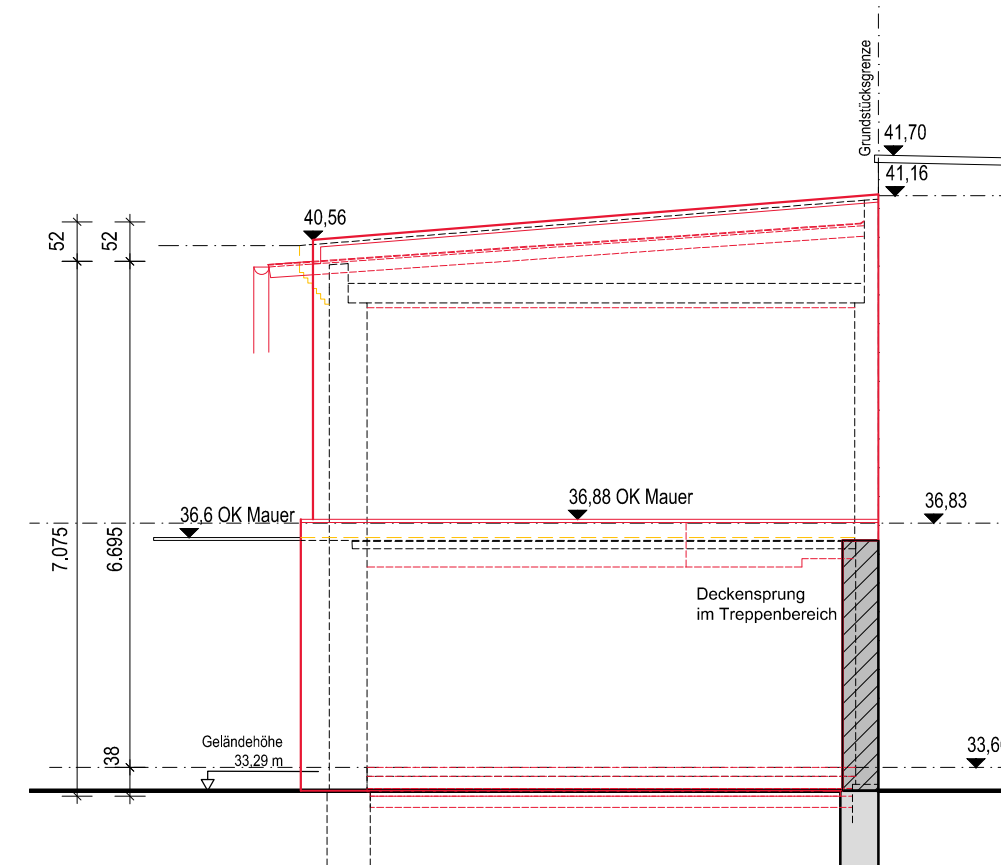

Objekt:  
 Remise  
 Pichelsdorfer Str. 121  
 13595 Berlin - Wilhelmstadt

Montana-Portfolio GmbH  
 c/o Covivio Immobilien GmbH  
 Essener Str. 66  
 46047 Oberhausen

Architekt:  
 Freischaffende Architektin Tel 030 56733789  
 Dipl.- Ing. Annegret Gärtner Fax 030 56733790  
 Mollstr. 7 Mobil 0172 3284349  
 10178 Berlin agaertner@vodafone.de

Planinhalt: Ansichten  
 Ost, Süd, Nord

Proj.-Nr.:  
 18\_03\_2021

Zeichnungs- Nr.:

2023-06-02\_PIC-Genehmigung.dwg

Planungsphase:  
 Genehmigungsplanung

Datum:  
 02.06.2023

Blatt.-Nr.:  
 04

Maßstab:  
 1:100

Index:  
 a