



# Schalung Fundamente + Boden M= 1:50

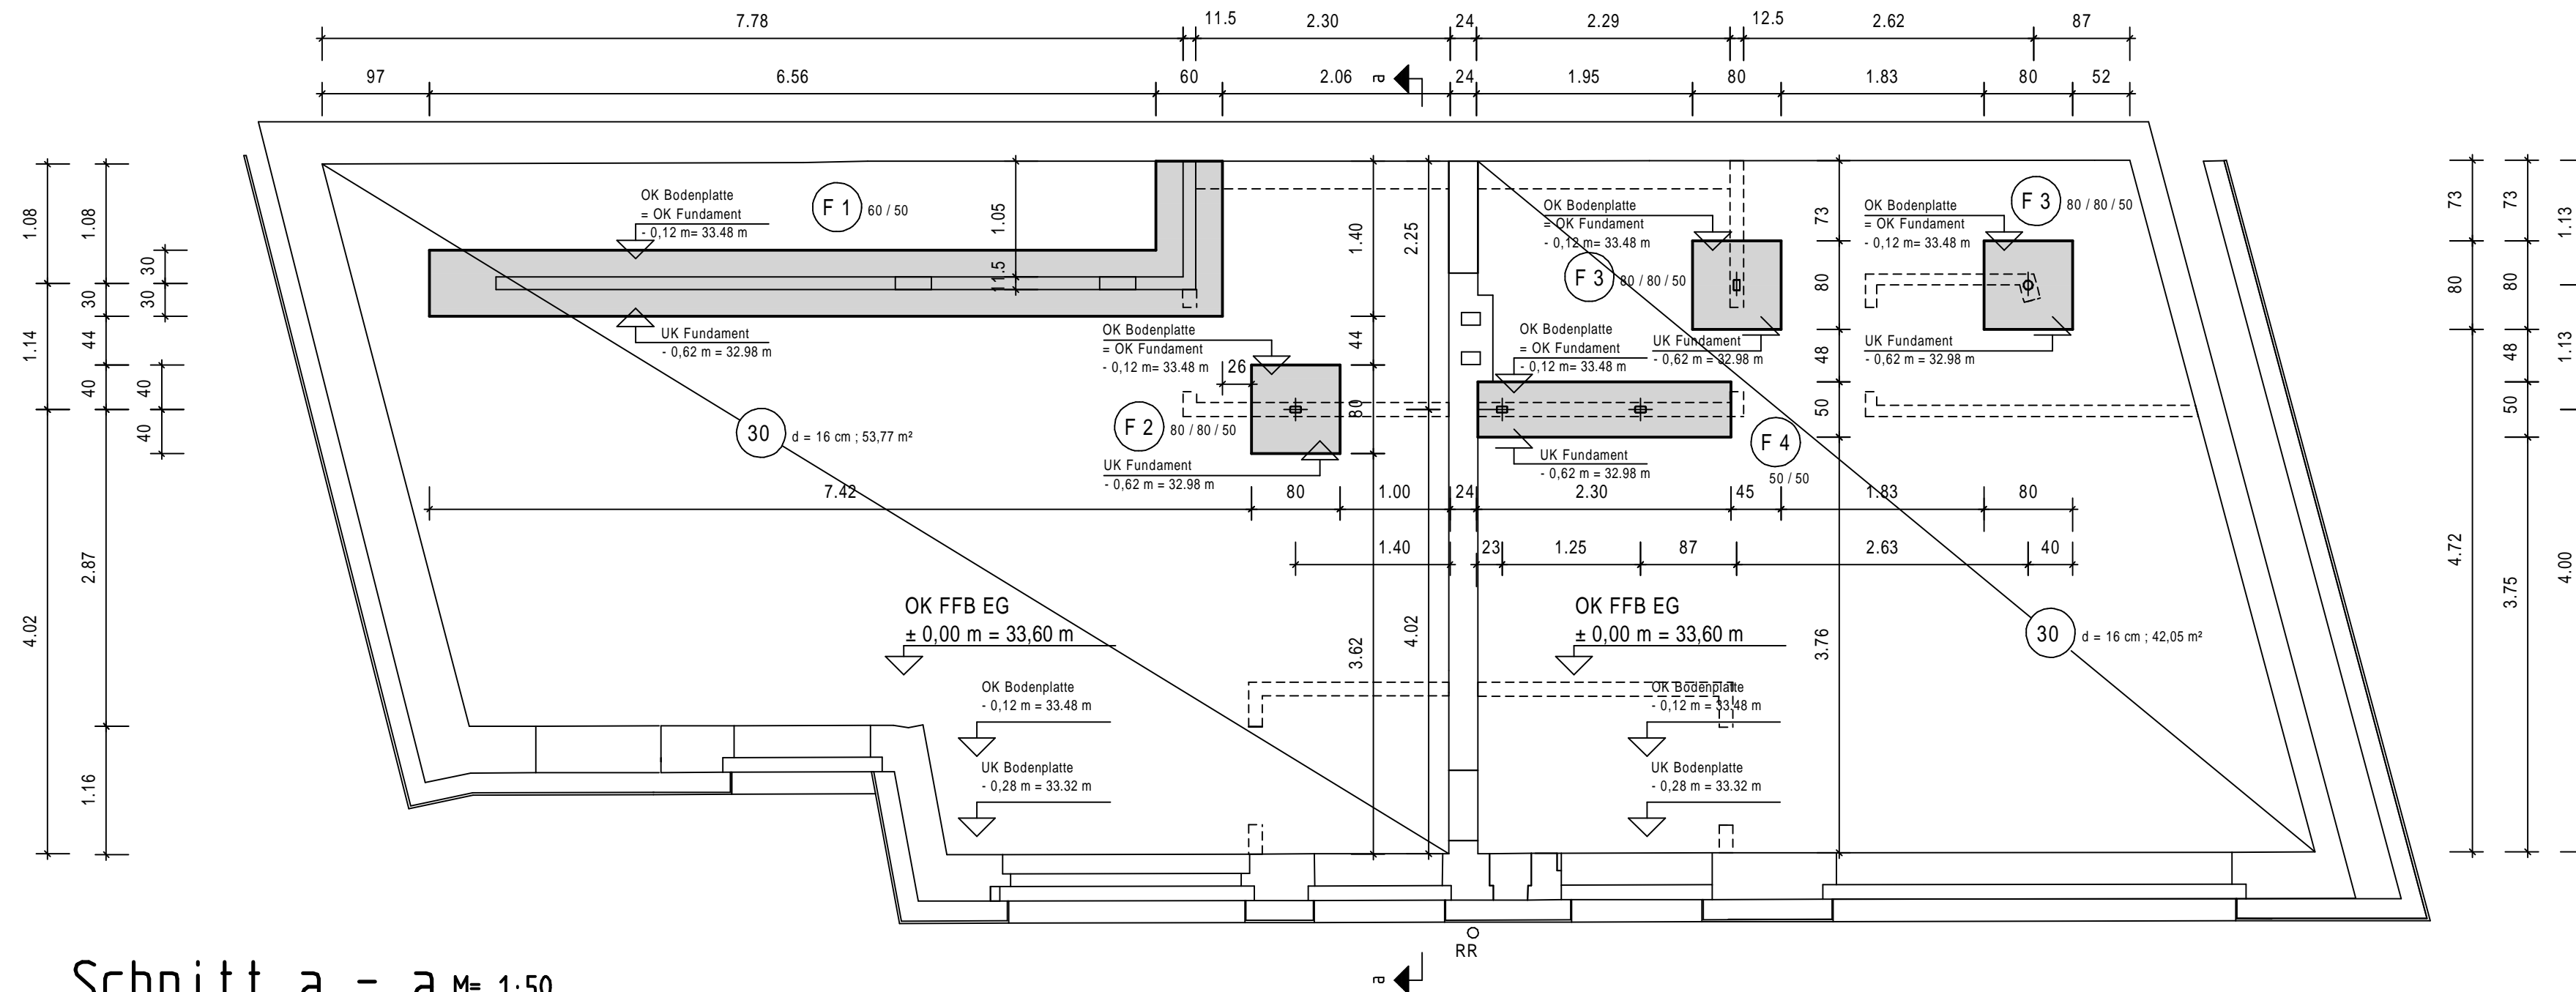

## Schnitt a - a M= 1:50

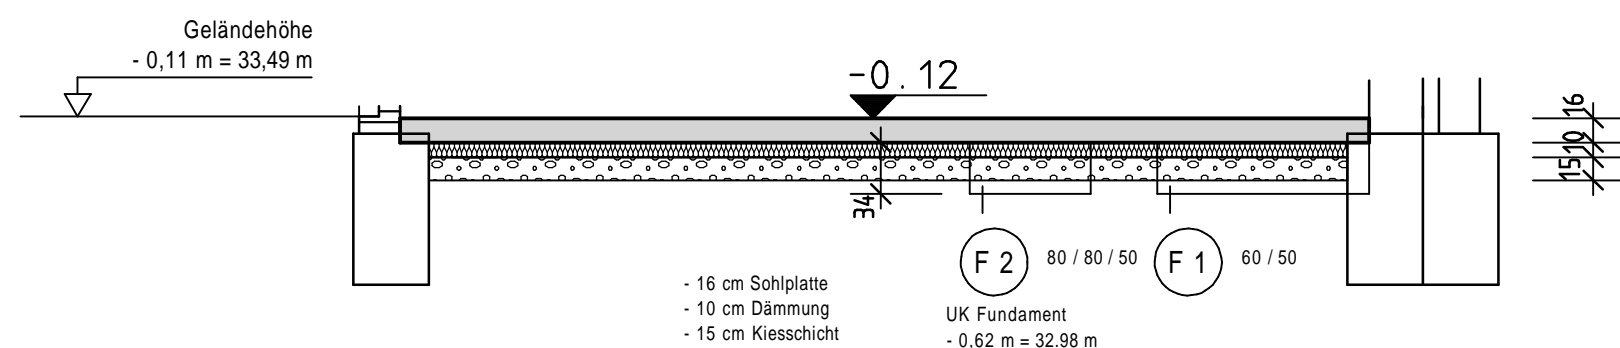


Alle Masse sind verantwortlich zu prüfen!  
Dieser Plan hat nur im Zusammenhang mit den Plänen des Architekten  
Gültigkeit! Unstimmigkeiten sind vorab mit der Bauleitung zu klären!

Durchbrüche:  
Es sind nur statisch relevante Durchbrüche dargestellt!  
Sonstige Durchbrüche siehe Ausführungspläne der jeweils ausführenden Firma und  
Angaben des Objektplaners bzw. der jeweiligen Fachplaner.

- WD Grundriss
- WS Grundriss
- WD Ansicht
- DD Grundriss
- DS OKRD/RS
- DS UKRD/RS
- RH Grundriss

### Kurzzeichen

- A: Achse
- AK: Außenkante
- AF: Arbeitsfuge
- Aufk: Aufkantung
- Brstg: Brüstung
- BRH: Brüstungshöhe
- Db: Durchbruch
- DD: Deckendurchbruch
- DF: Deckenfuge
- DS: Deckenschlitz
- DSP: Deckensprung
- EBT: Einbauteil
- EF: Einzelfundament
- FT: Fertigteile
- FFB: Fertigfußboden
- GEF: Gefälle
- h: Höhe
- i./a.: innen/außen
- KB: Kernbohrung
- LRH: Lichte Raumhöhe
- MB: Magerbeton
- MP: Mittelpunkt
- nl.: nicht fragend
- OK: Oberkante
- RD: Rohdecke
- RP: Rohpodest
- RS: Rohsohle
- SB: Sichtbeton
- RFB: Rohfußboden
- StG: Stiege
- Stz: Sturzbohle
- Trg.: Tragende
- l.: Tiefe
- ü./u.: über/unter
- UK: Unterkante
- UZ: Unterzug
- UZ: Überzug
- VK: Vorderkante
- Wd: Wanddurchbruch
- WS: Wandschlitz
- WH: Wandhöhe
- WSt: Winkelstützwand
- WV: Wandvorlage
- WU: Wasserundurchlässig

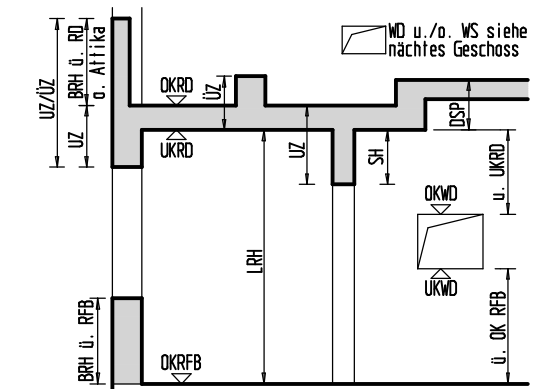

### LEGENDE :

- ▼ ▼ ▼ Mörtelgruppe III
- Z = Zugstütze
- C25/30 XC2

Bauvorhaben  
Umbau Remise zu 2 Wohneinheiten  
Pichelsdorfer Str. 121, 13595 Berlin

Bauherr  
Montana-Portfolio GmbH  
c/o Covivio Immobilien GmbH

Bauteil

## Schalung Gründung

Maßstab	Format	Datum	Projekt-/Plannummer	Index
1:50	298x784	20.09.2023	11/2023-S1	P00
		Bearbeiter		
		Lippke		