Grundriss Dachgeschoss mit Kennzeichnung Schwammsanierungsbereich Außenwände und instandzusetzender Dachloggien___ohne Maßstab

LEGENDE
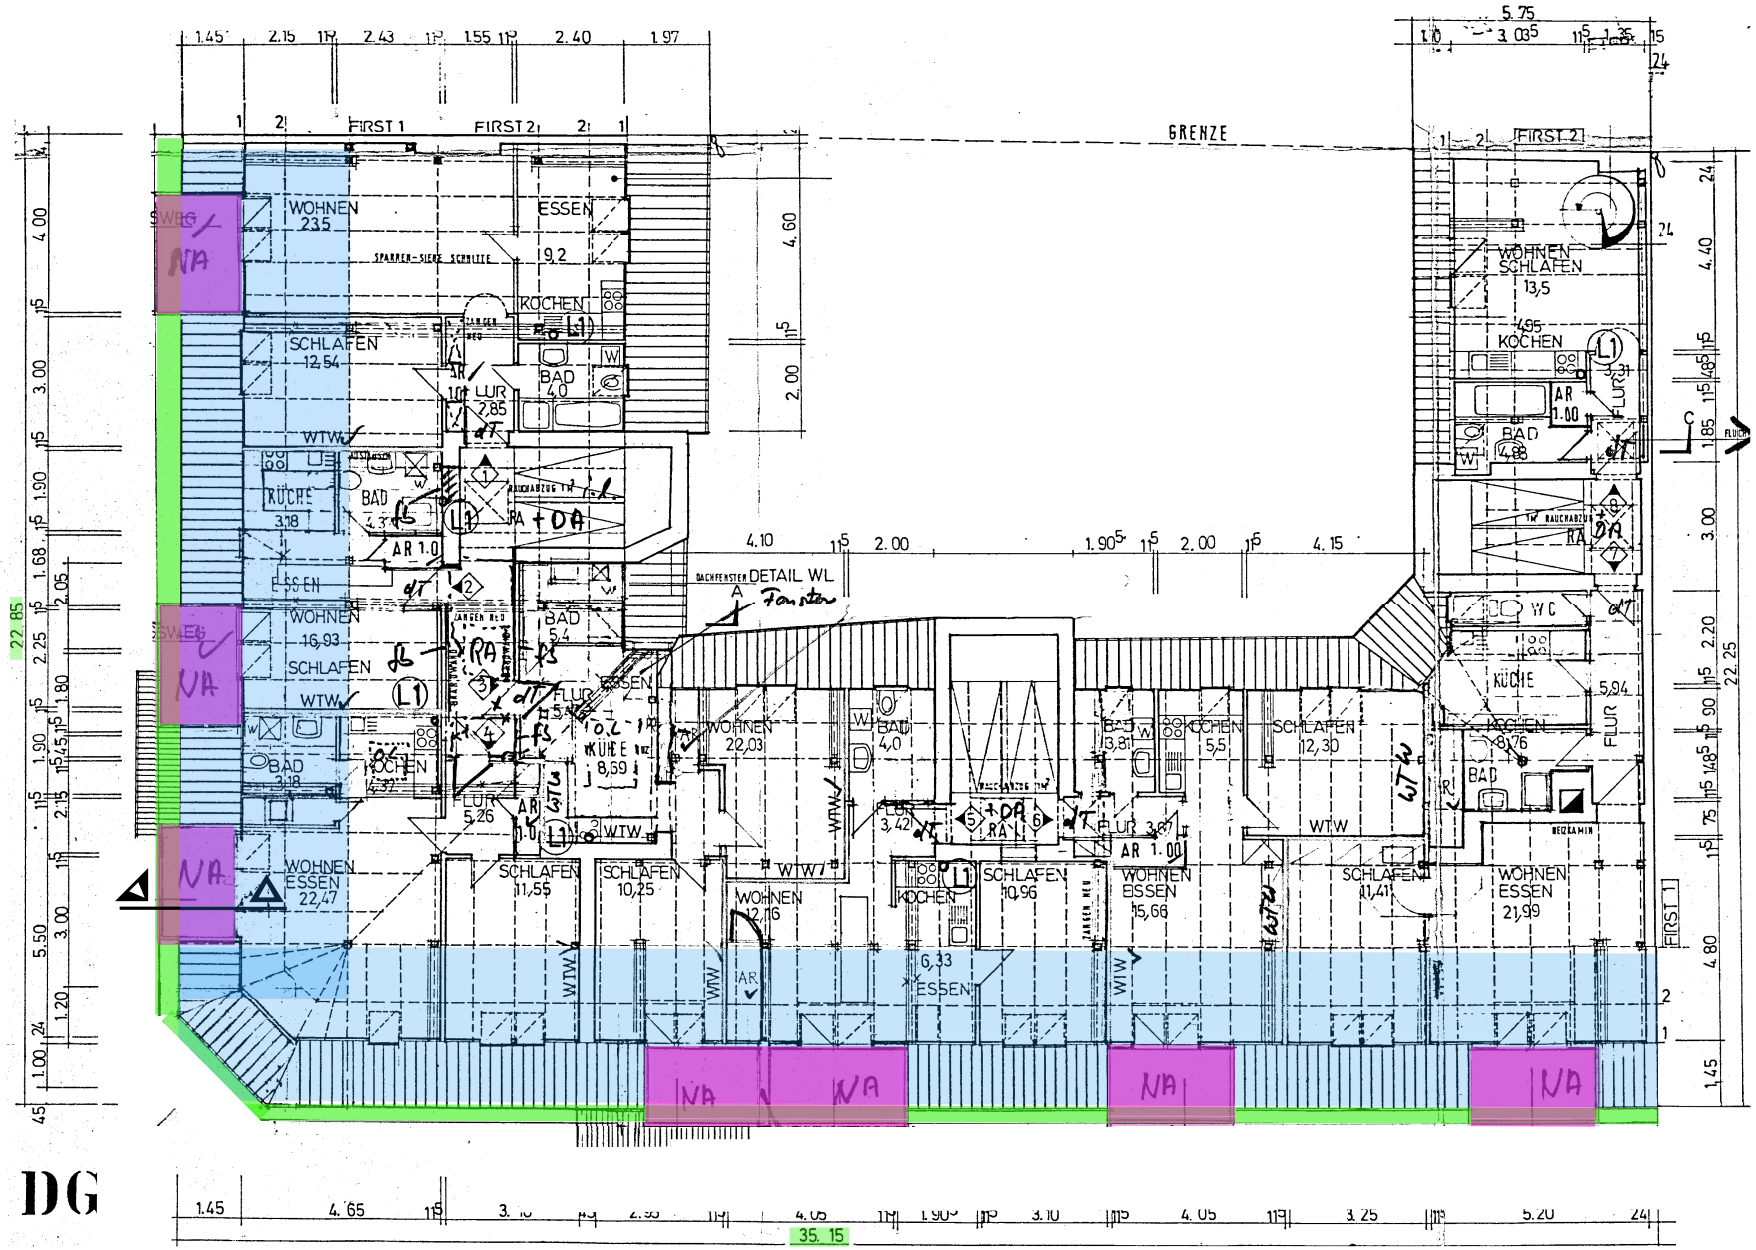
- Schwammuntersuchungsbereich Dachbalkenlage
- Schwammuntersuchungsbereich Außenwandmauerwerk Gesamt ca. 60 m
- Dachloggia