




Füllkörperrigole nach DWA-A 138
Rigole Nr. 1 - Plangebiet A
 Bauteil: Längsschnitt 1-lagig, unterer Zulauf

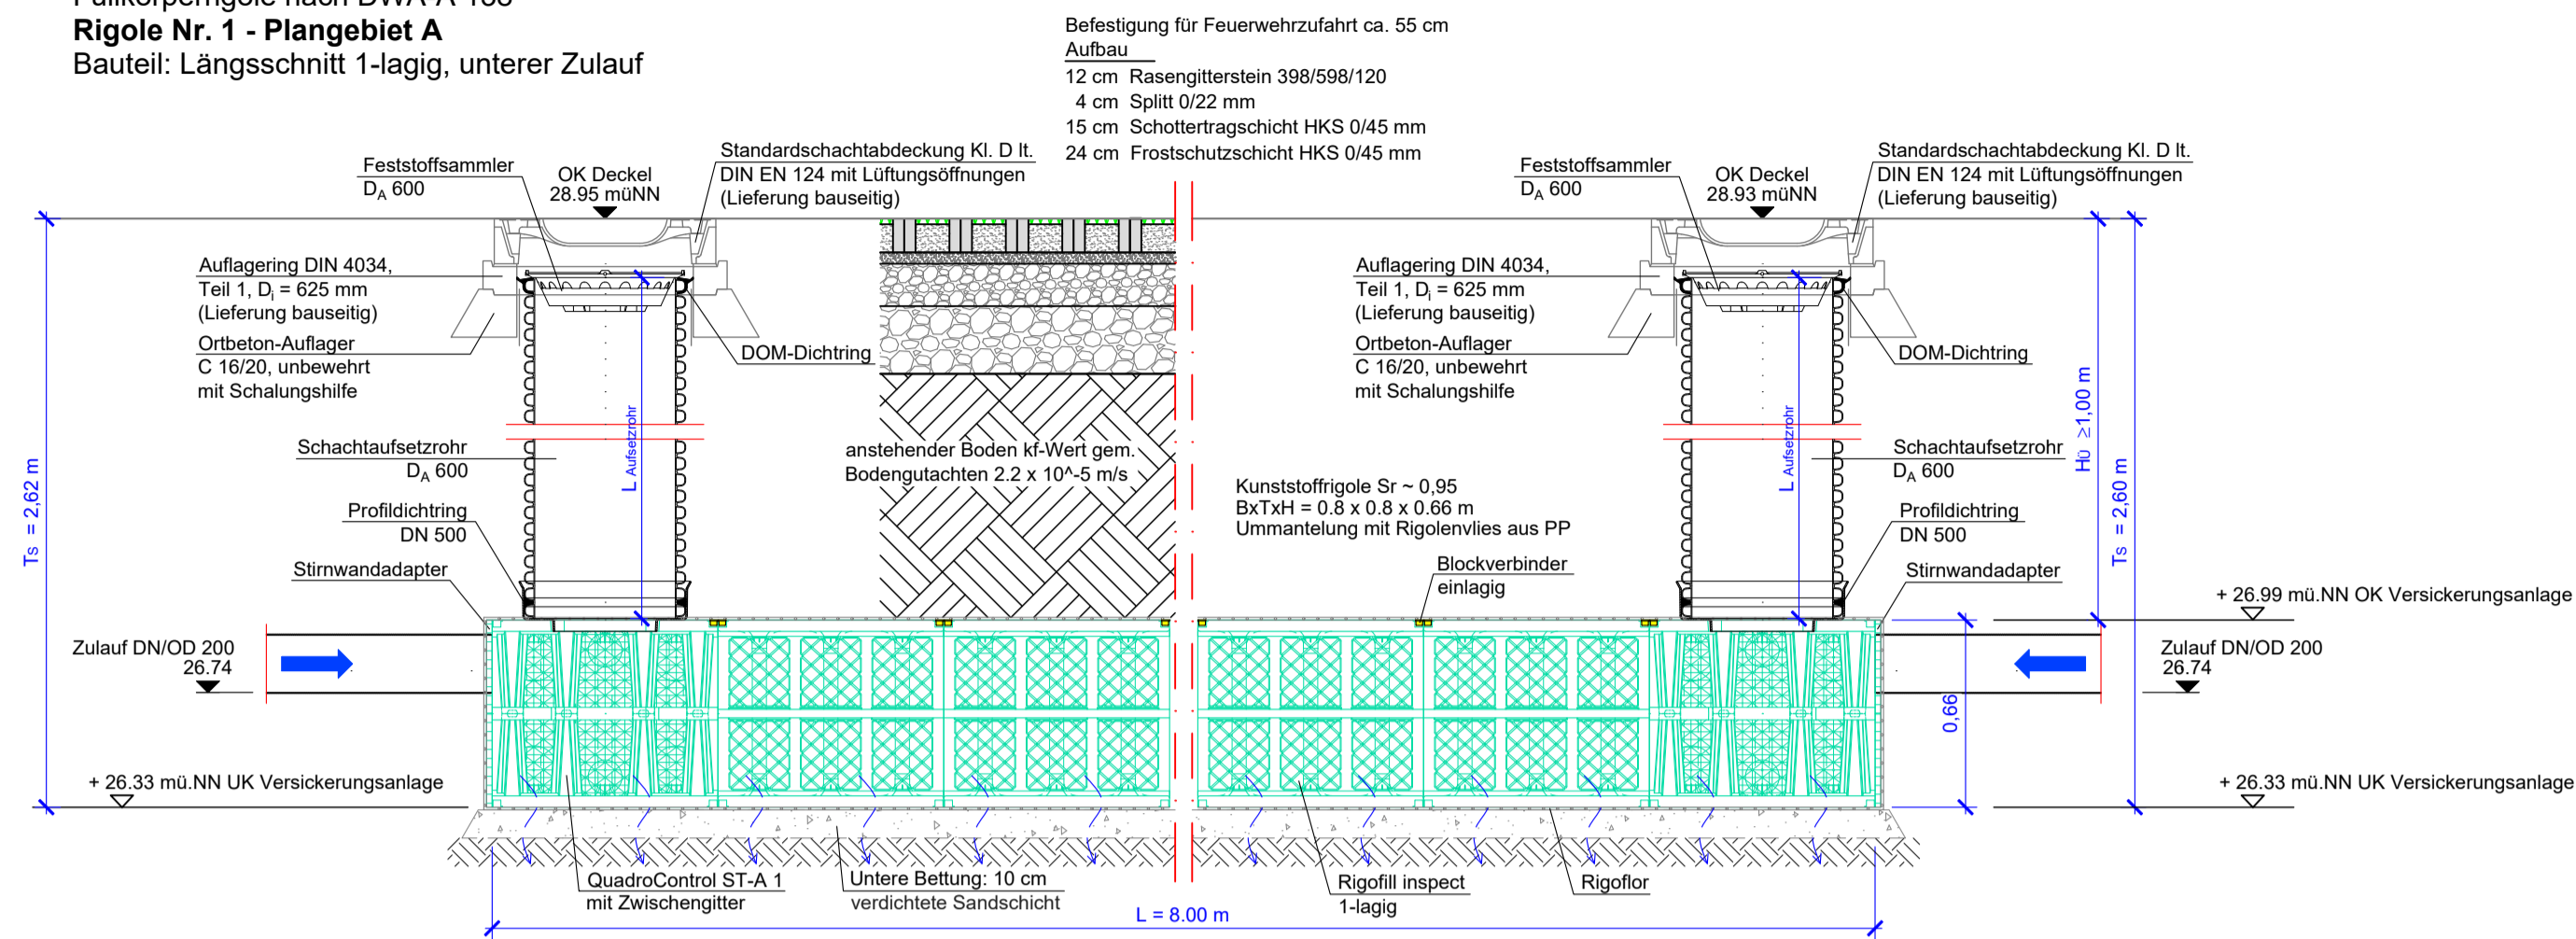

Füllkörperrigole nach DWA-A 138
Rigole Nr. 2 - Plangebiet A
 Bauteil: Längsschnitt 1-lagig, unterer Zulauf

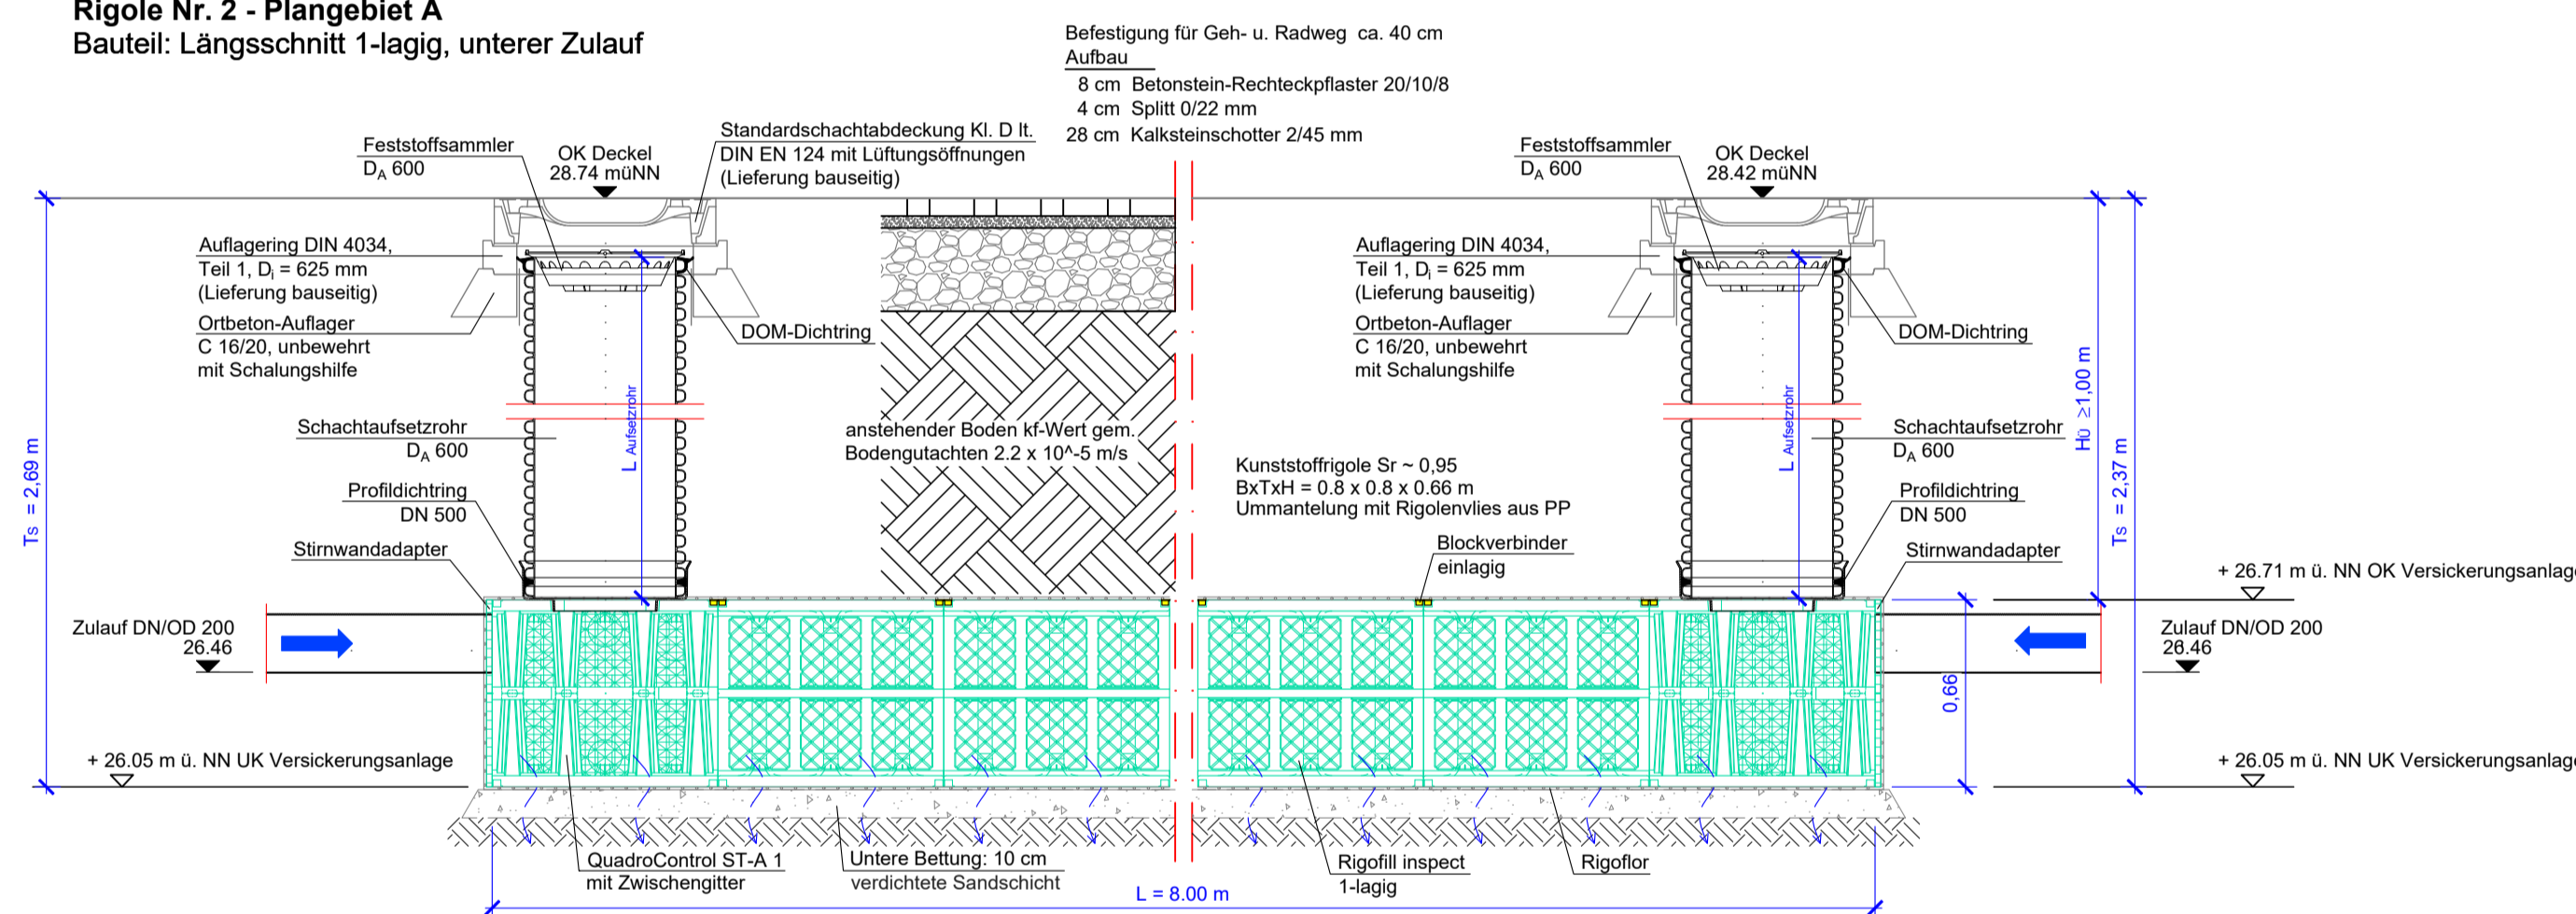

Füllkörperrigole nach DWA-A 138
Rigole Nr. 3 - Plangebiet A
 Bauteil: Längsschnitt 1-lagig, unterer Zulauf

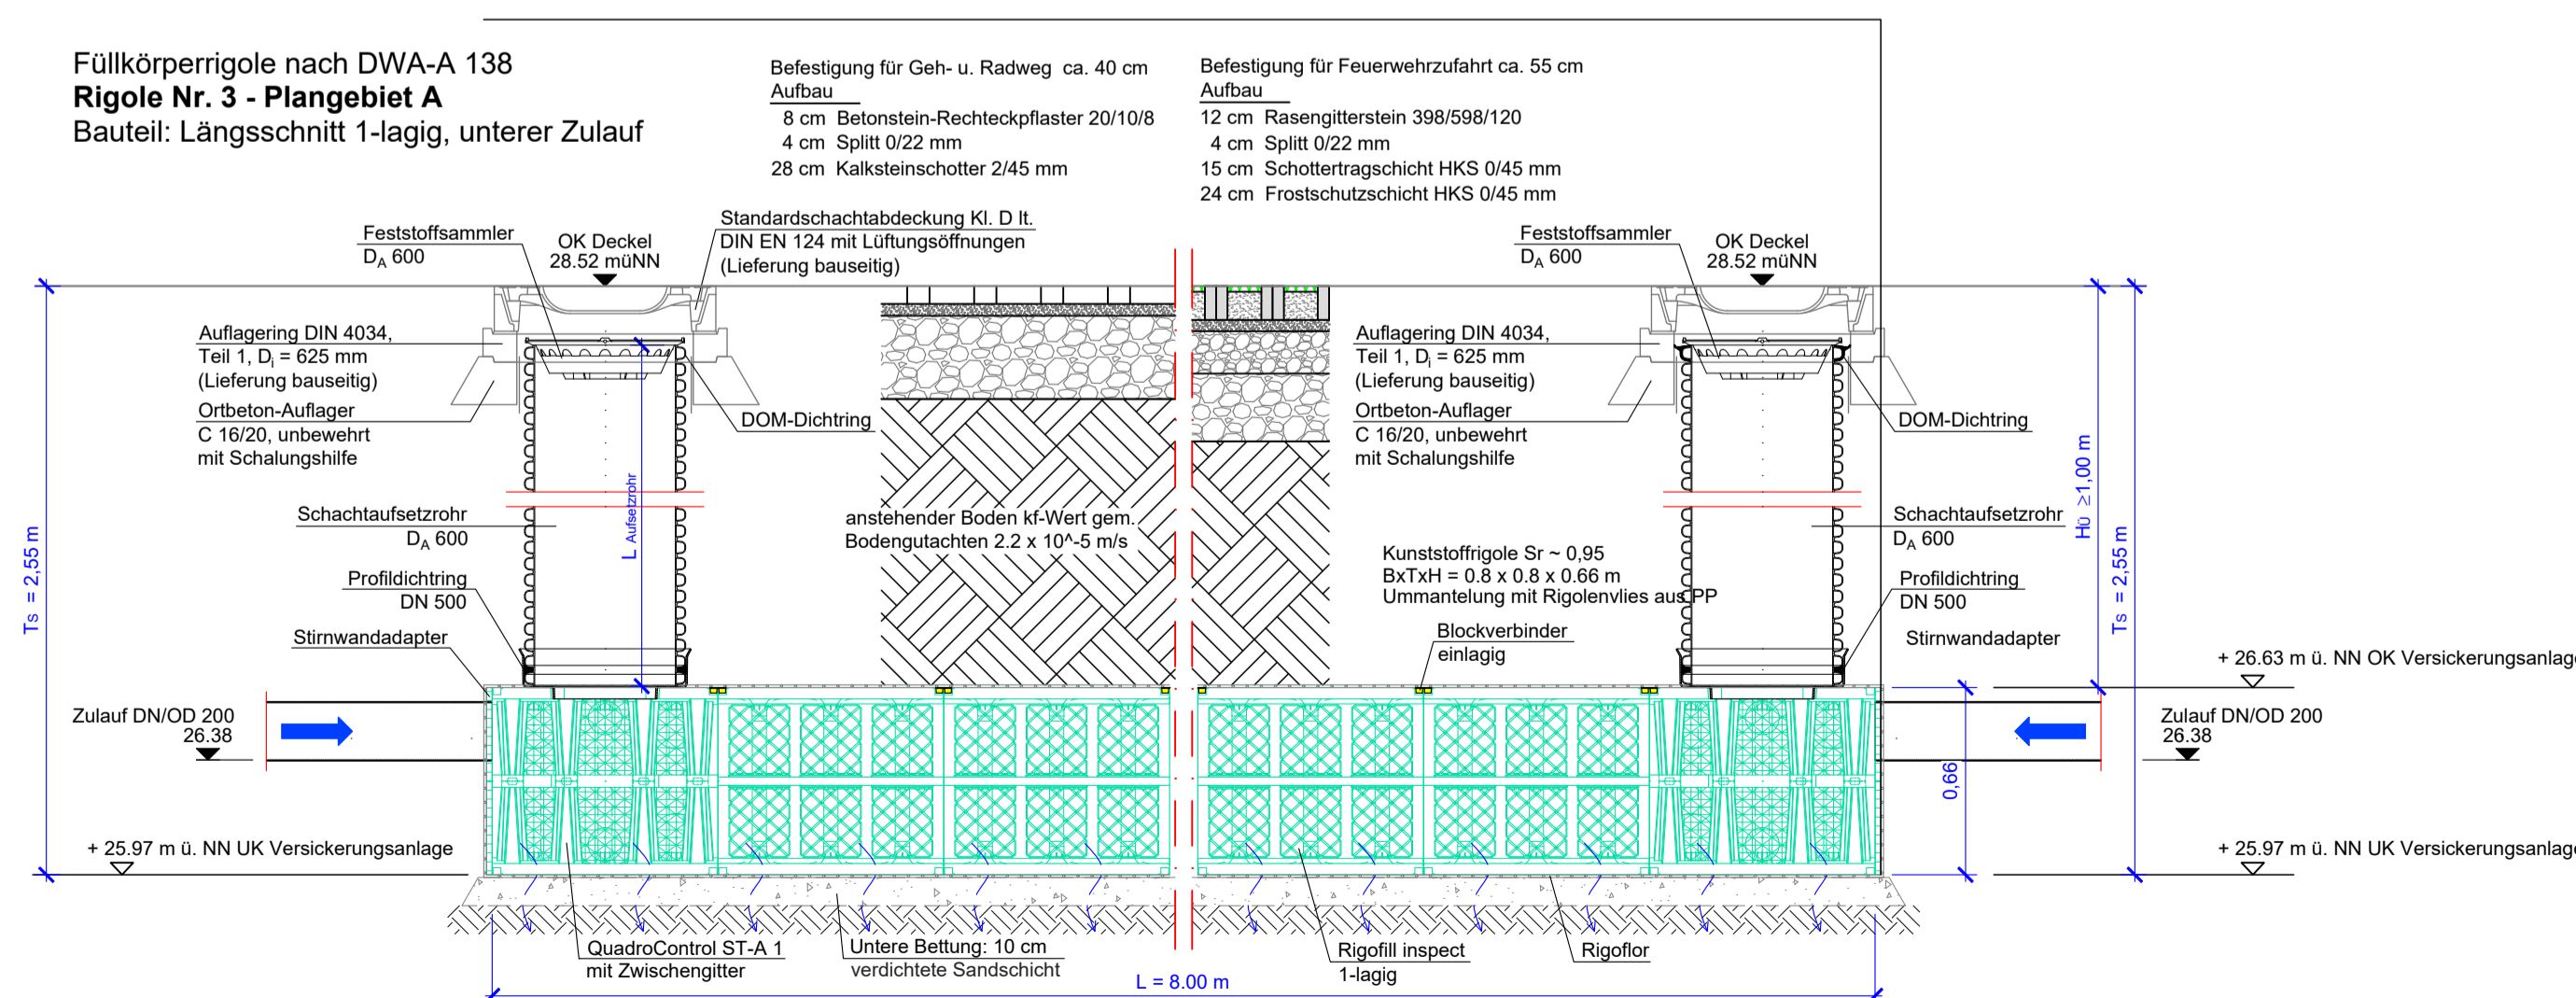

4.			
3.			
2.			
1.			
Nr.:	Änderung:	Datum	Bearb.

Weber-Ingenieure GmbH
 An der Linde 1 47445 Moers
 Tel.: 02841 / 3670-386 Fax: 02841 / 3670-385
 www.weber-ing.de



Covivio Immobilien GmbH
 Essener Str. 66
 46047 Oberhausen



Bauherr:		
Bebauungsplan Nr. 326 Bereich Baßfeldshof und Am Stadtbad 46537 Dinslaken		
Maßnahme:	Planbezeichnung:	
Ausführungsplanung	LS Rigolen	
Lageplan M. 1:	Längen M. 1:	Höhen M. 1:
Bearbeiter: Netzel / Hensel	Blattgröße (mm): 765 / 594	Plan Nr.: K3
Projekt-Nr.: 21228 - 00001		
Datum: 02.04.2025	Unterschrift:	Projektleiter