



QUERPROFILE - ACHSE 2

0+010 PROFIL-NR 2

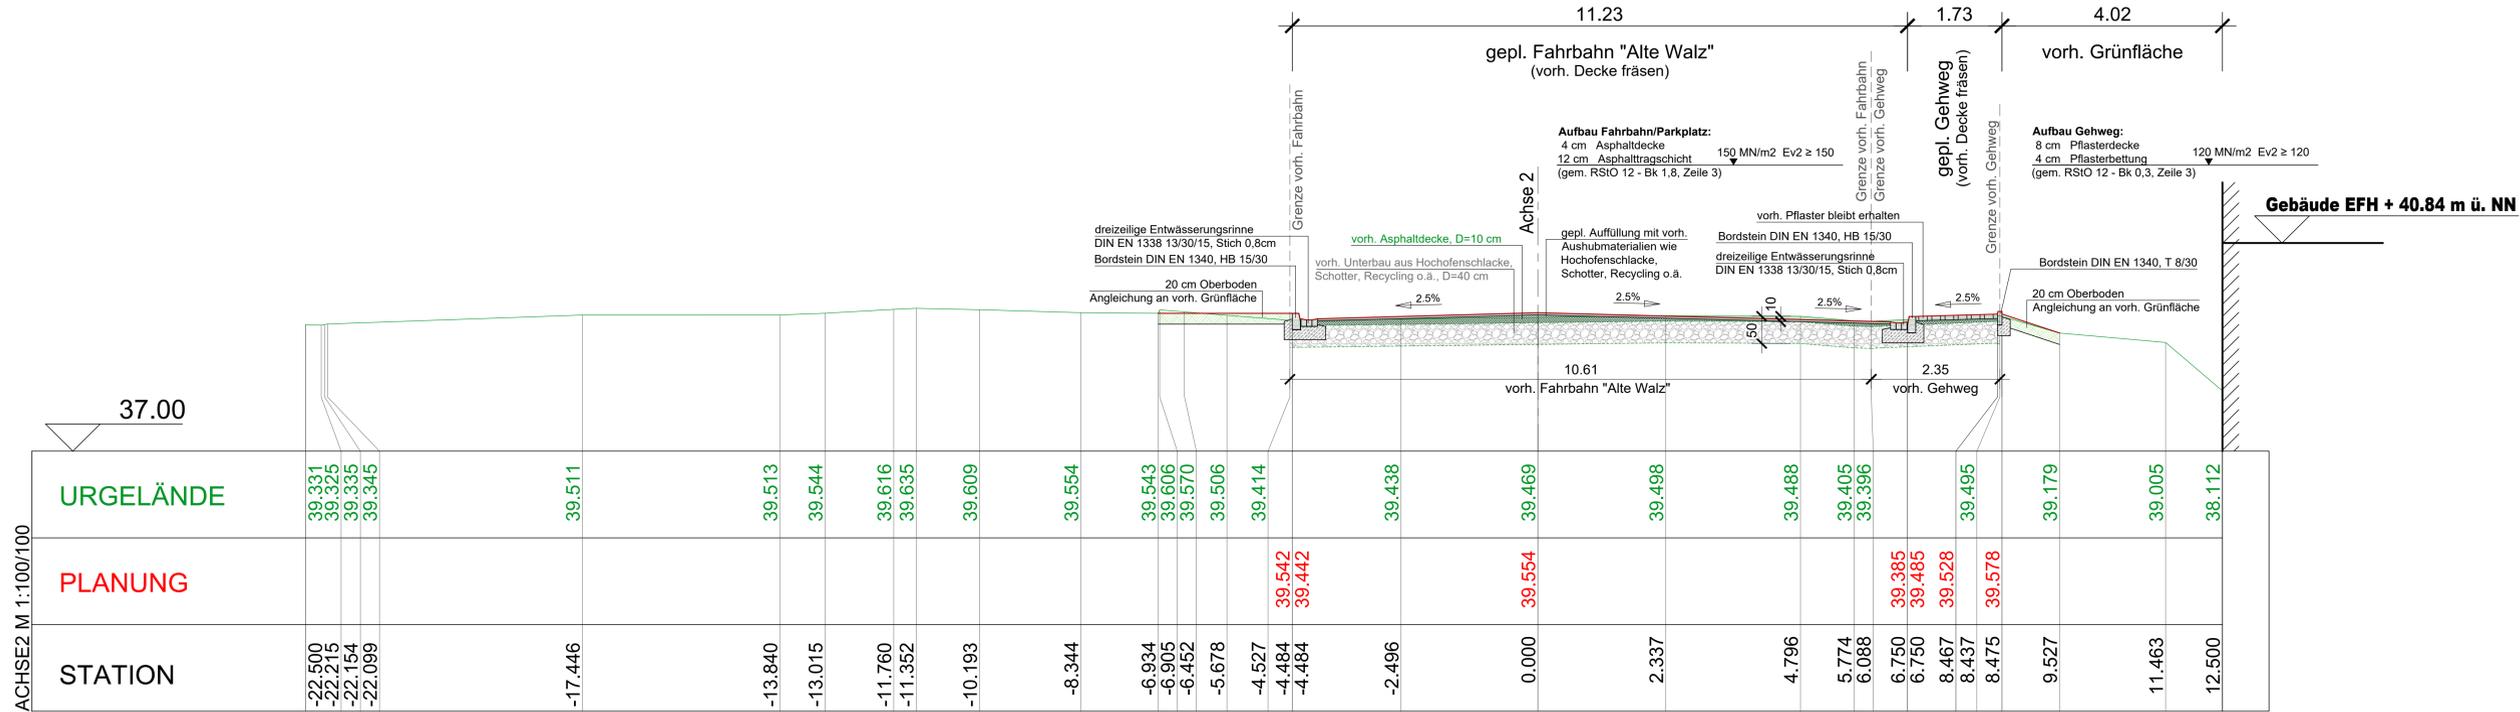

0+060 PROFIL-NR 7

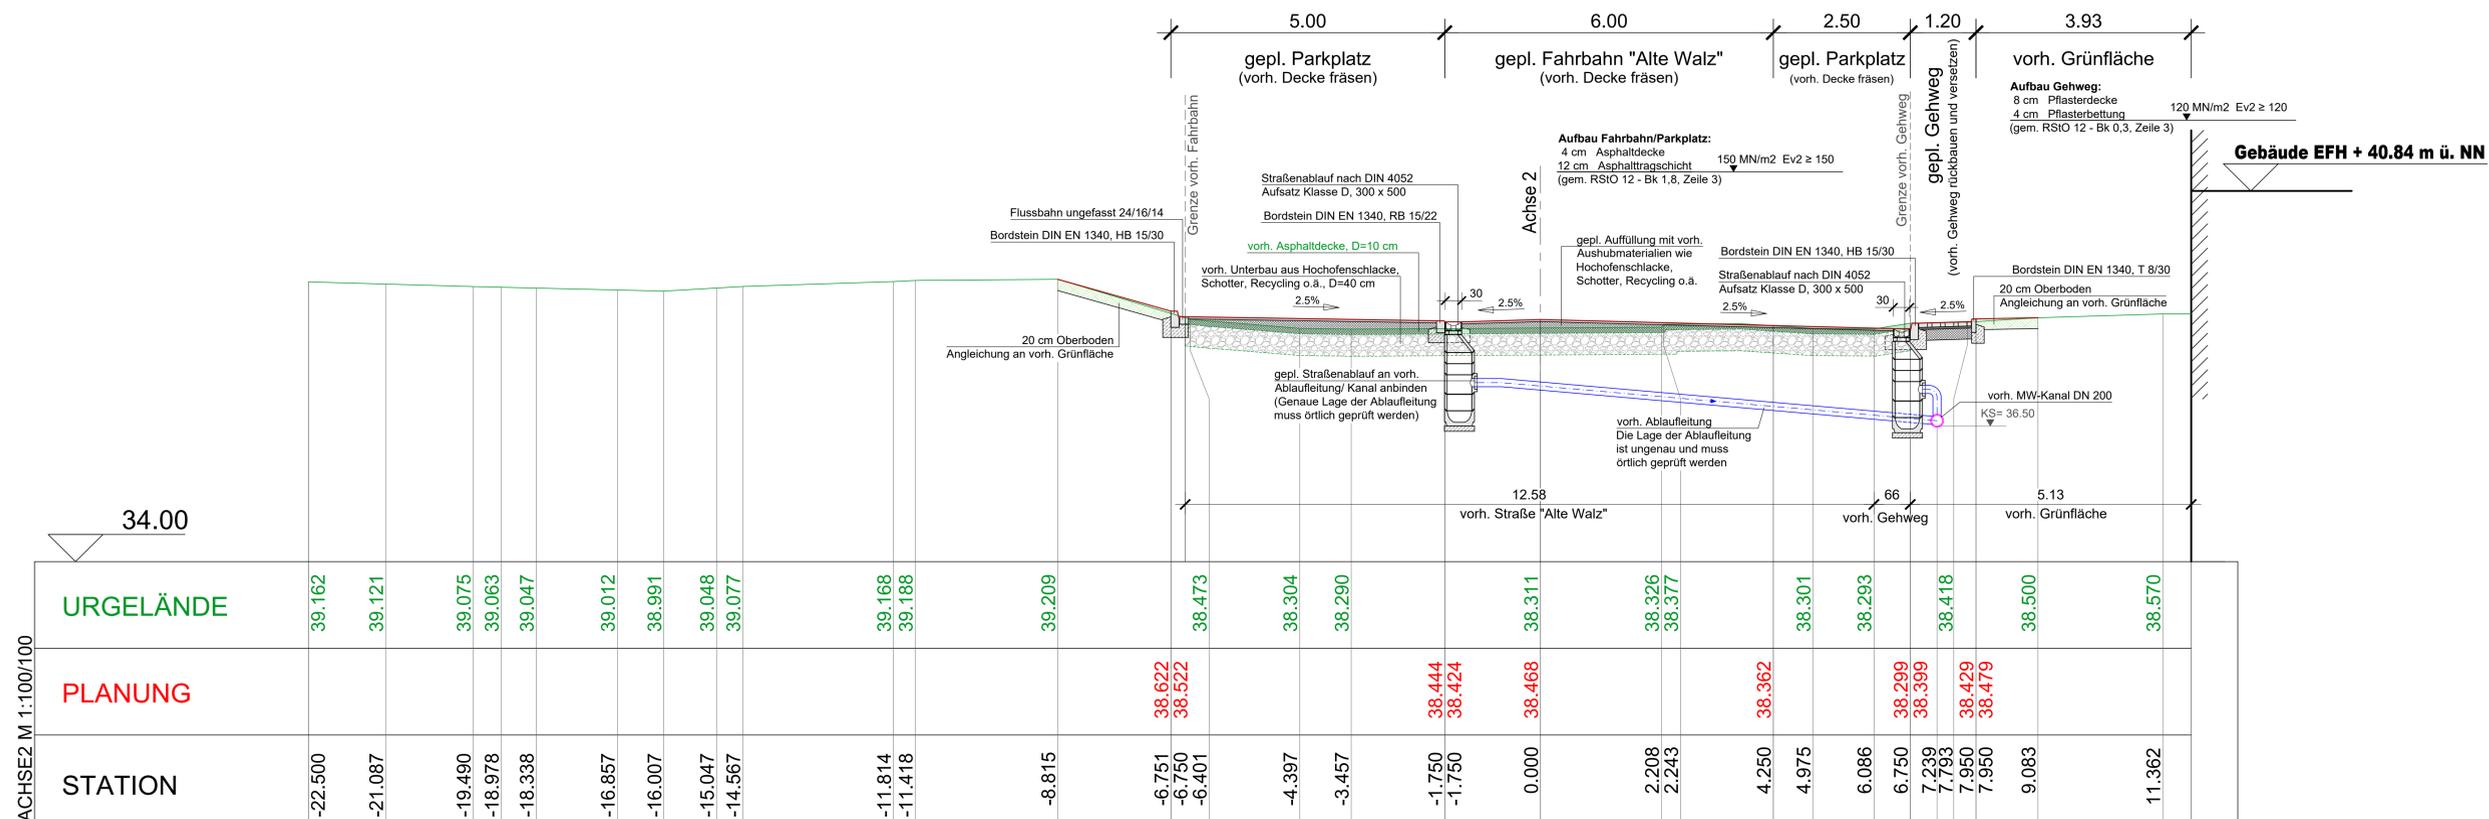

Die angegebenen Längen der geplanten Kanäle sind Haltungslängen, die Gefälle beziehen sich auf die Haltungslängen. Die Haltungslängen ist die Länge zwischen den Schnittpunkten der Rohrachsen des Ablauf- und des Folgeschachtes.

Die genaue Lage von Versorgungsleitungen ist vor Baubeginn zu prüfen. Kabelpakete und Formsteine beachten!

Alle Angaben des Planverfassers, insbesondere die Lage und die Höhenangaben der Schächte und Deckel. Länge der Haltungen, Angaben zu Höhenbolzen, etc. sind vom ausführenden Bauunternehmen selbstverantwortlich entsprechend der Örtlichkeit vor Ausführung zu überprüfen und ggf. nach Absprache mit der örtlichen Bauüberwachung zu ändern. Die Versorgungsunternehmen sind vor Beginn der Arbeiten zu informieren und im Falle von Kreuzungen in die Bautätigkeiten durch den AN einzubinden. Der AN hat sich die Bestandspläne aller betroffenen Versorger im Vorfeld selbst zu beschaffen. Der Planverfasser

4.			
3.			
2.			
1.			
Nr.:	Änderung:	Datum	Bearb.

Weber-Ingenieure GmbH
An der Linde 1 47445 Moers
Tel.: 02841 / 3670-386 Fax: 02841 / 3670-385
www.weber-ing.de

Covivio Immobilien GmbH
Essener Str. 66
46047 Oberhausen
Deutschland

Umgestaltung des Firmenparkplatzes
der Covivio Immobilien GmbH
Essener Str. 66, 46047 Oberhausen

Planungsphase: Entwurfsplanung		Planbezeichnung: Querprofile - Achse 2	
Lageplan M. 1:	Längen M. 1: 50	Höhen M. 1: 50	
Bearbeiter: Rosanowski	Blattgröße (mm): 1135 / 497	Plan Nr.: QP 2	
Projekt-Nr.: 31201 - 00001			
Datum: 11.10.2024	Unterschrift: _____ Projektleiter		