



## Türansicht Etage 4

M 1:20

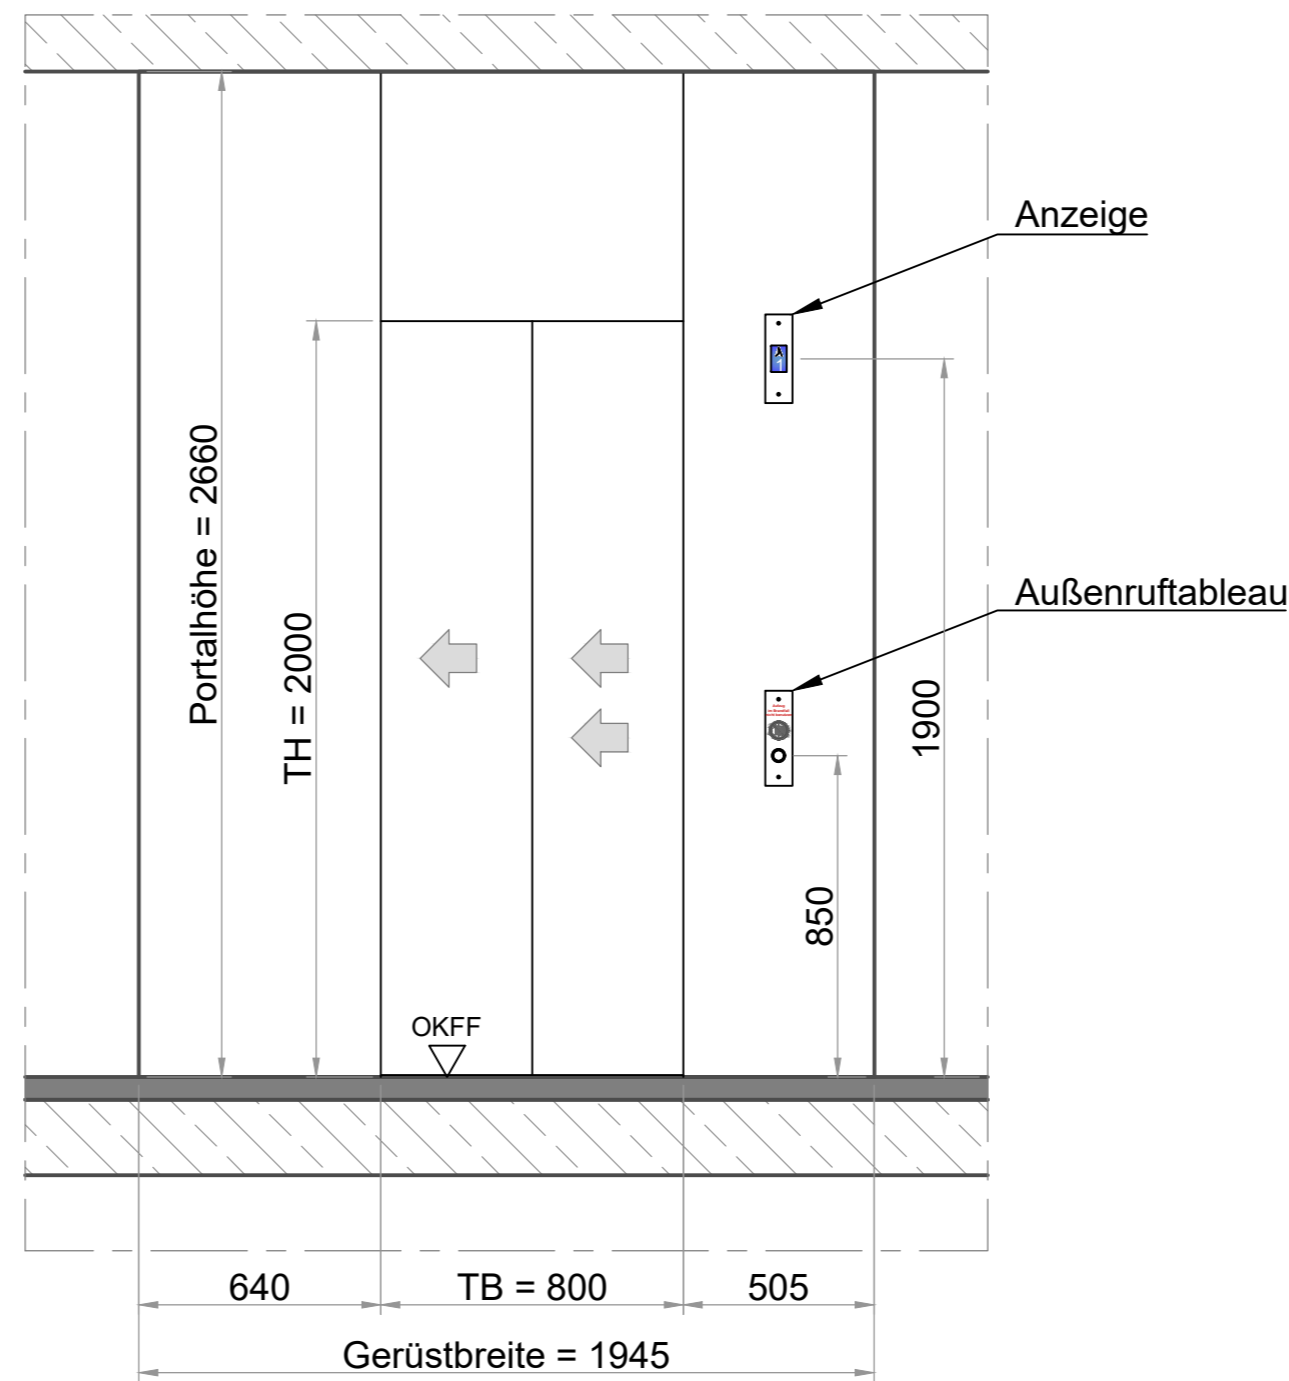


## Türansicht Etage 1 bis 3

M 1:20

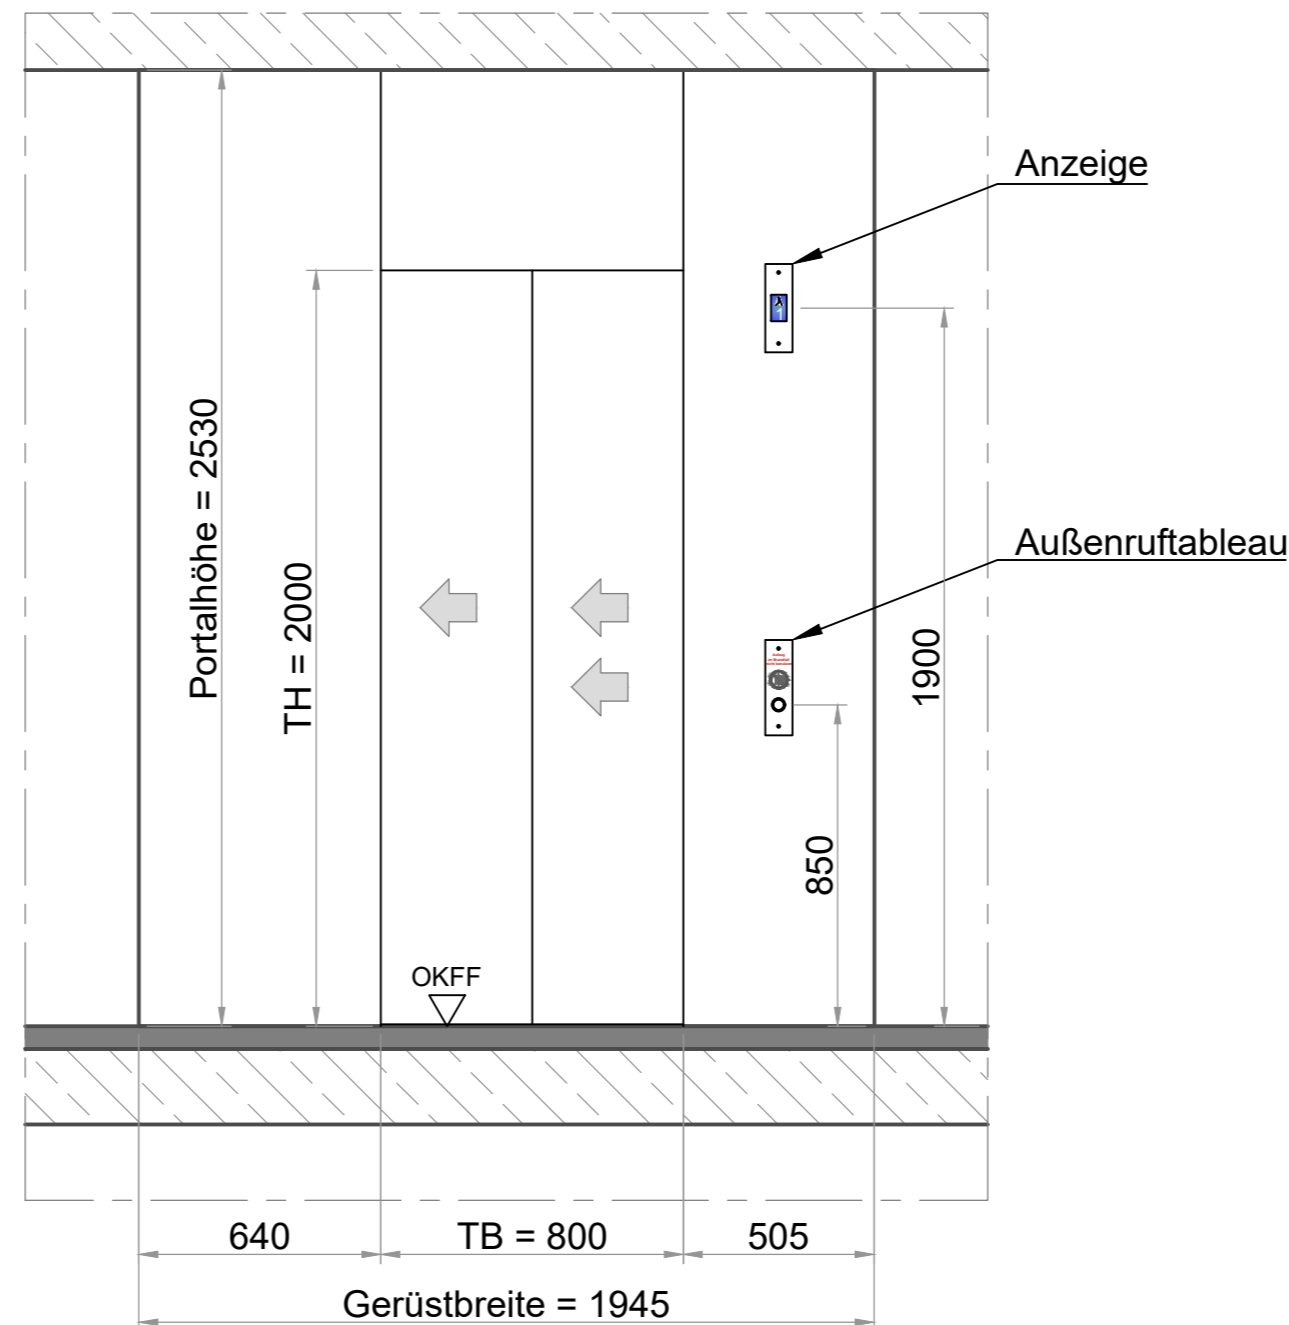

## Türansicht Etage 0


M 1:20

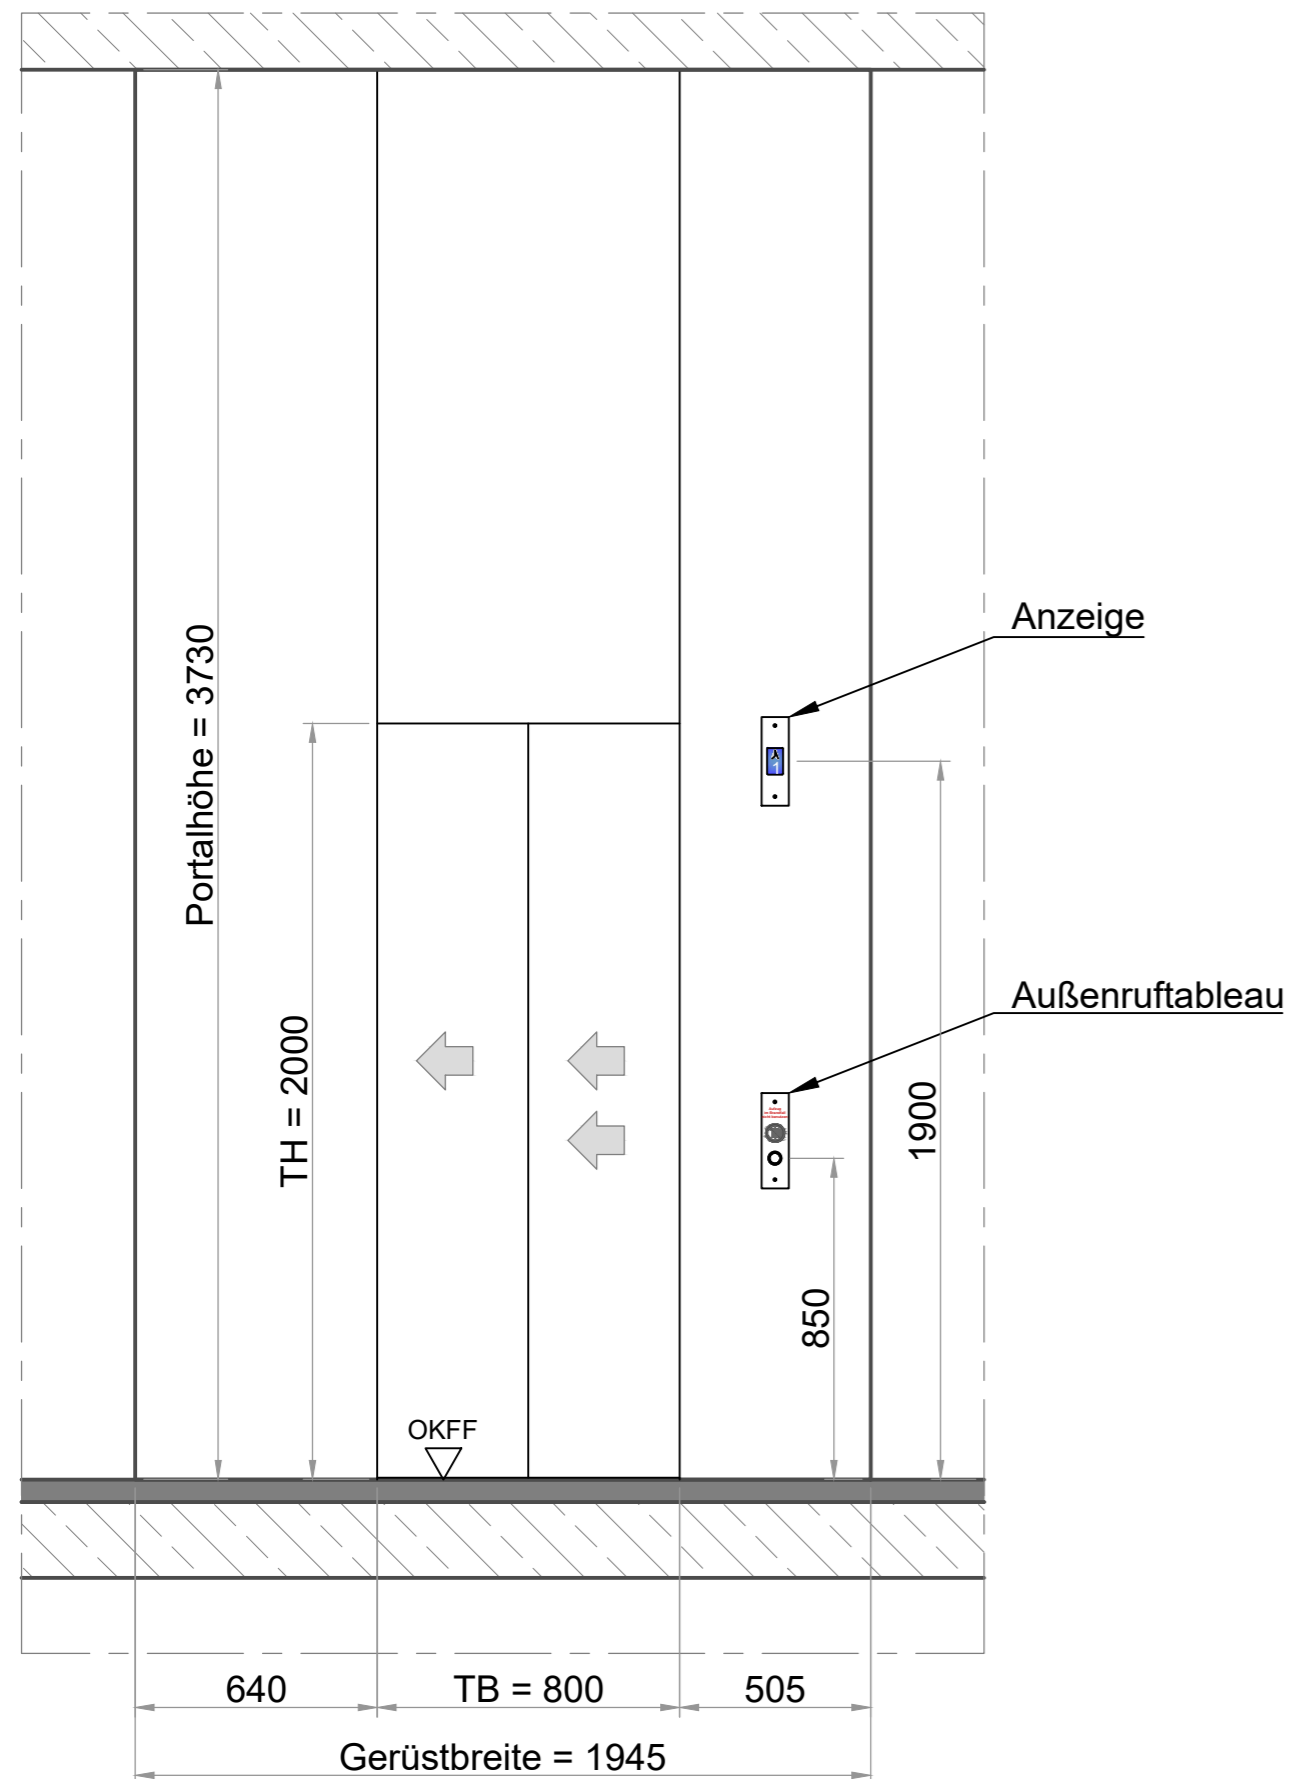

## Ansicht Etagentableaus und Anzeigen

M 1:5

Etage 0 bis 4

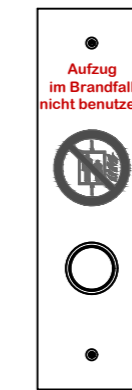

Anzeige in allen Etagen



## Beschreibung / Material

Türflügel	Edelstahl Oberfläche Leinen
Türrahmen	Edelstahl Oberfläche Leinen
Portablenden	Edelstahl Oberfläche Leinen
Türschwelle	Alu-Standardprofil
Tableaus / Anzeigen	Edelstahl Oberfläche geschliffen nach Wahl AG

DIESER PLAN IST NUR GÜLTIG IN VERBINDUNG MIT DEN AKTUELLEN ARCHITEKTEN-  
BZW. BESTANDSPÄNEN.  
ALLE MASSE SIND AM BAU ZU NEHMEN UND AUF RICHTIGKEIT ZU PRÜFEN.  
UNSTIMMIGKEITEN SIND VOR DER AUSFÜHRUNG MIT DER BAULEITUNG ZU KLÄREN.

Änderung	Index	Datum	Name

## UPDOWN

Ingenieurteam für Fördertechnik GmbH  
Wichmannstraße 4 (Haus 1), 22607 Hamburg  
Tel.: 040 / 85 17 73 - 0  
Fax: 040 / 85 17 73 - 13  
mail: info@updown-ingenieure.de  
internet: www.updown-ingenieure.de



Projektleiter UPDOWN / Tel.-Nr.: Stefan Reher 030-754447910

## Modernisierung Haus 1

Liebenwalder Str. 28, 13347 Berlin

Covivio Immobilien GmbH, Essener Str. 66, 46046 Oberhausen

## Türansicht

Aufzugsbezeichnung : Personenaufzug A01  
Tragfähigkeit : 300 kg / 4 Personen  
Förderhöhe : 12,2 m  
Anzahl Haltestellen : 5  
Geschwindigkeit : 1,0 m/s

Planungsstand:	Plangröße:	Maßstab:
Ausführung	A2	1:20
Gewerk:	gezeichnet:	Datum:
Fördertechnik	MA	03.01.22
Zeichnungs-Nr.:	Index:	
21055-5-TA-A01	0	