



D- 44 Wandanschluss

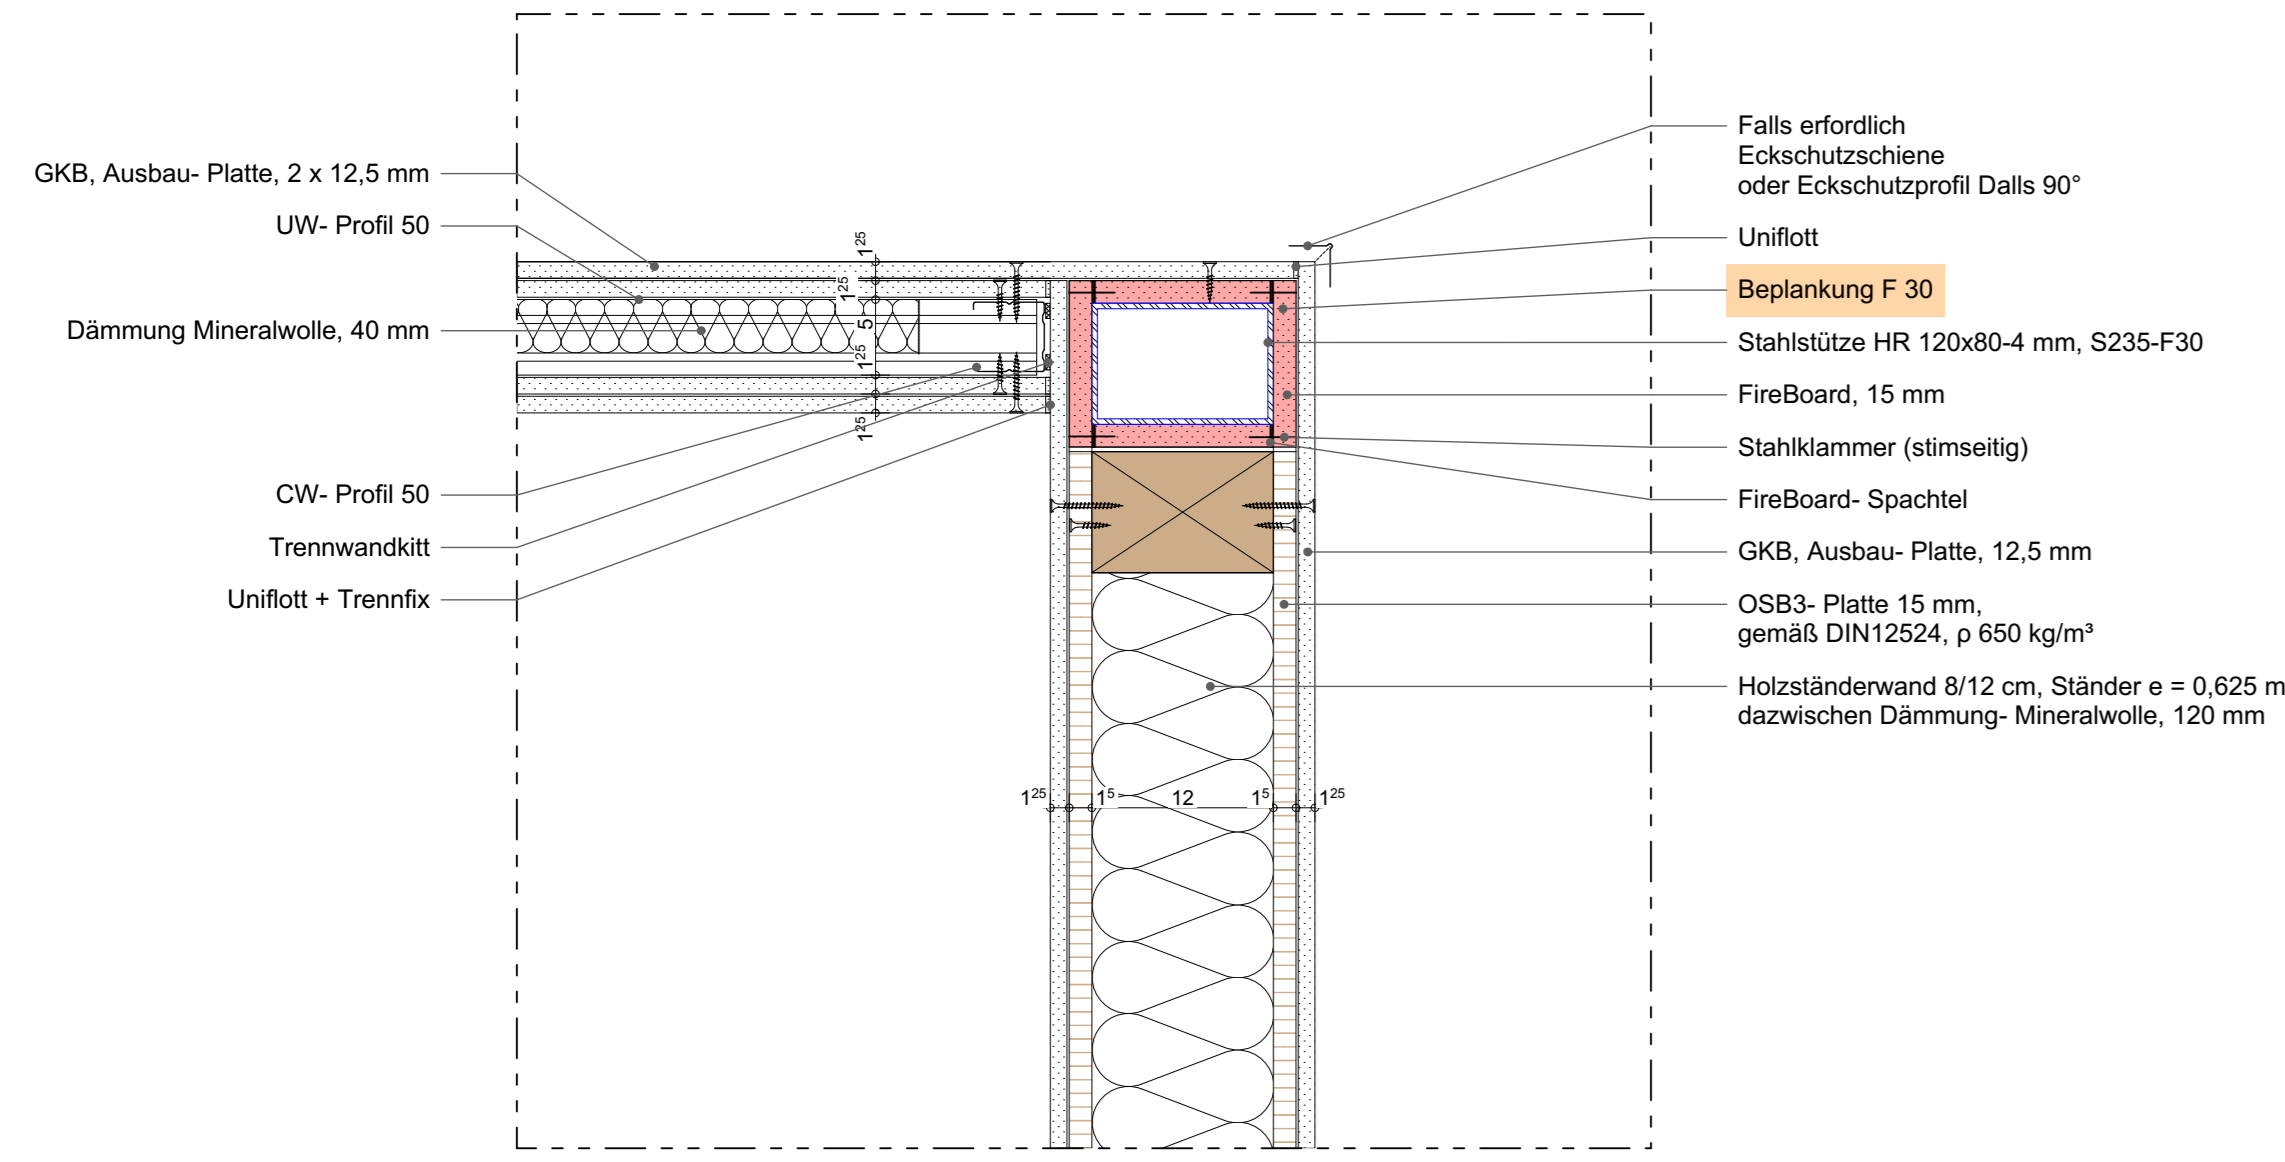


D- 44 Wandanschluss 1:5

D- 48 Wandanschluss

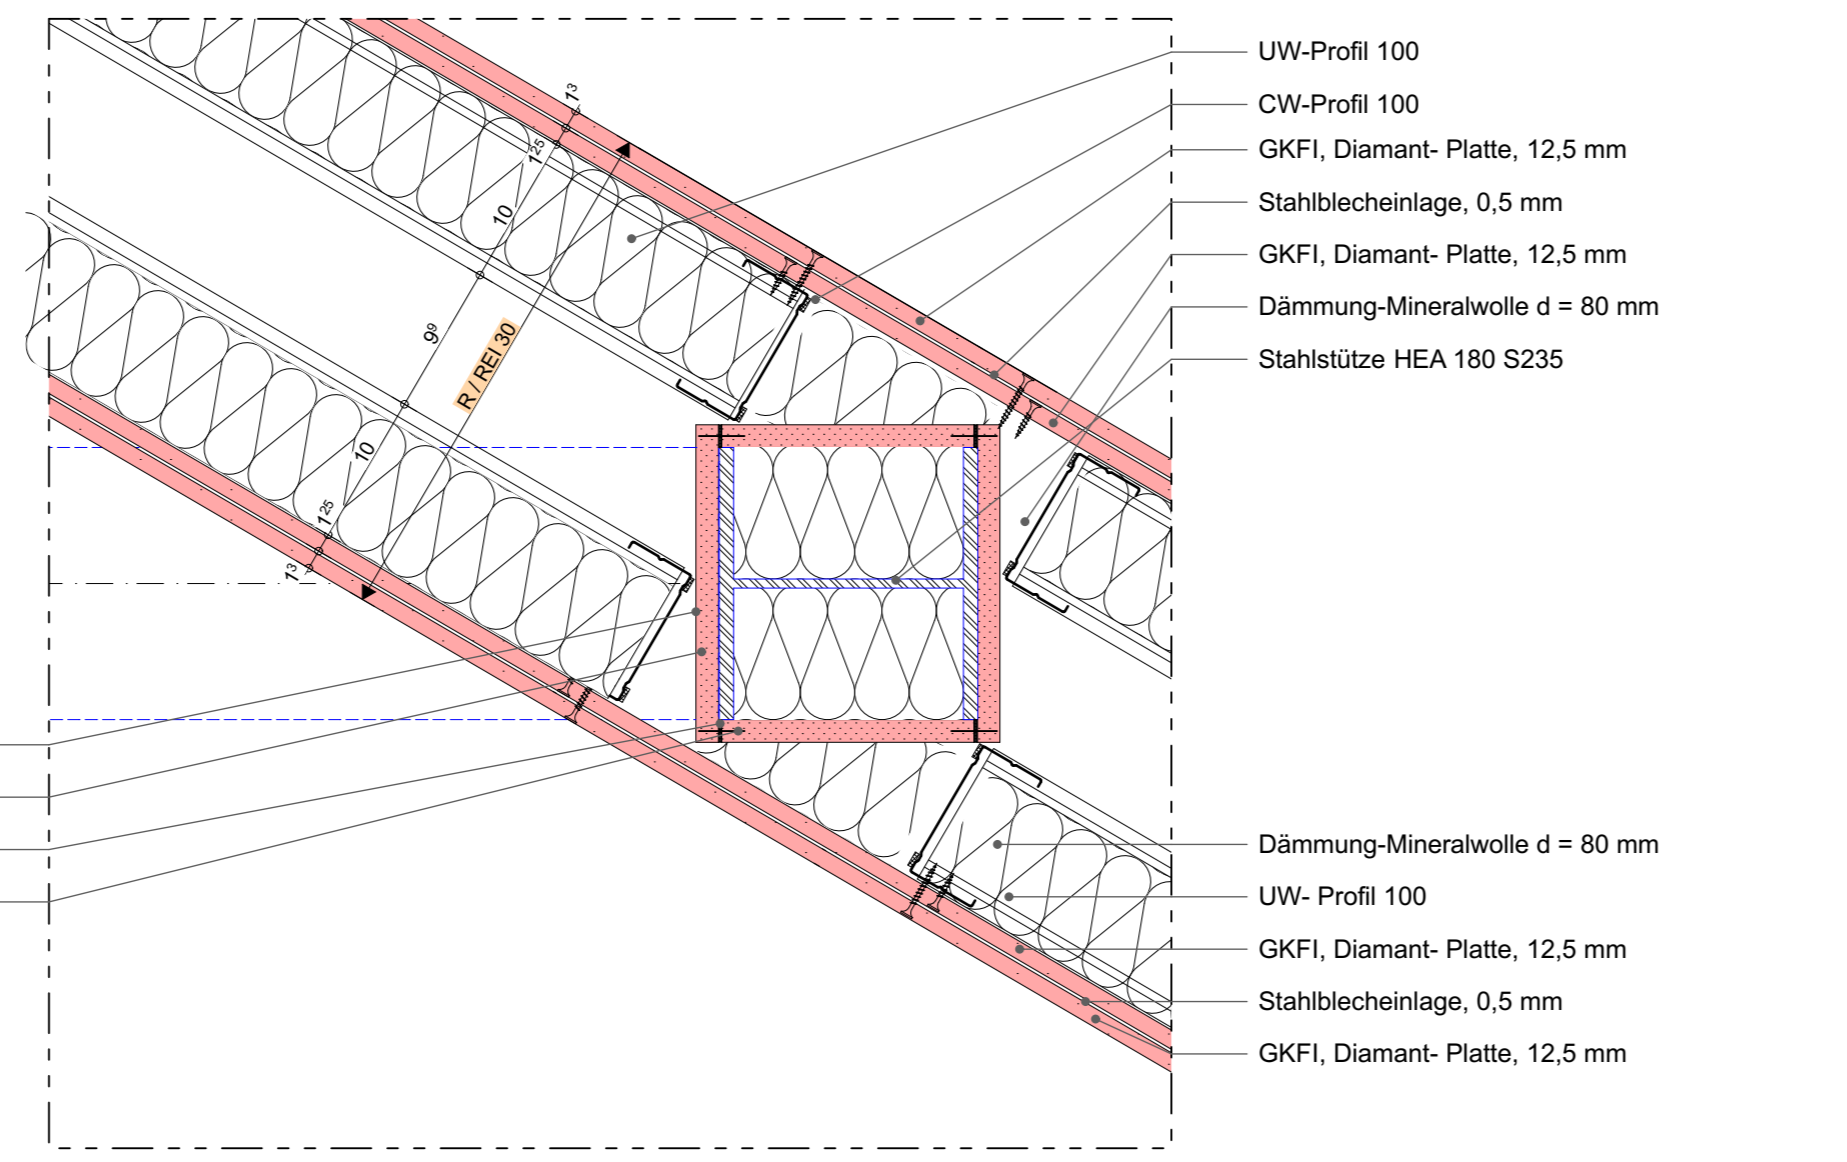


D- 48 Wandanschluss 1:5

D- 52 Wandanschluss

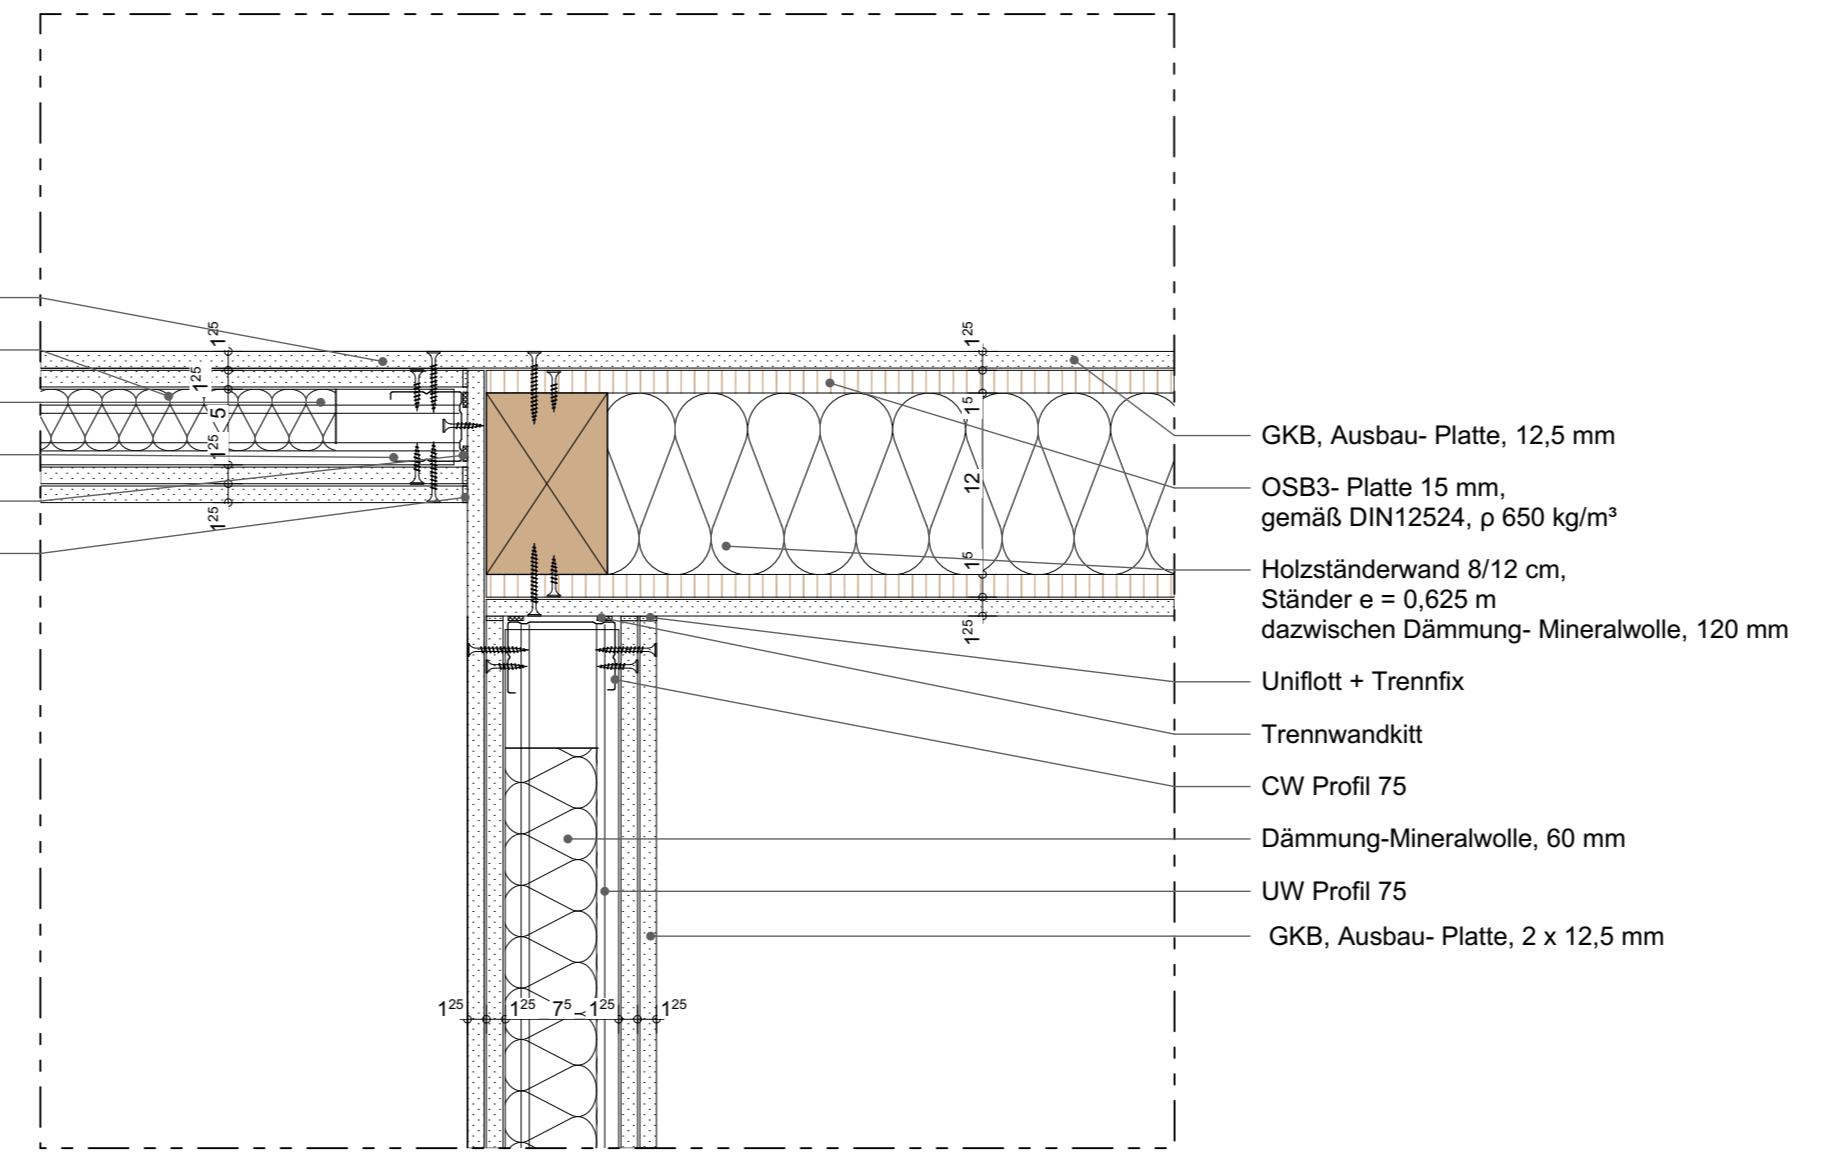


D- 52 Wandanschluss 1:5

D- 45 Wandanschluss

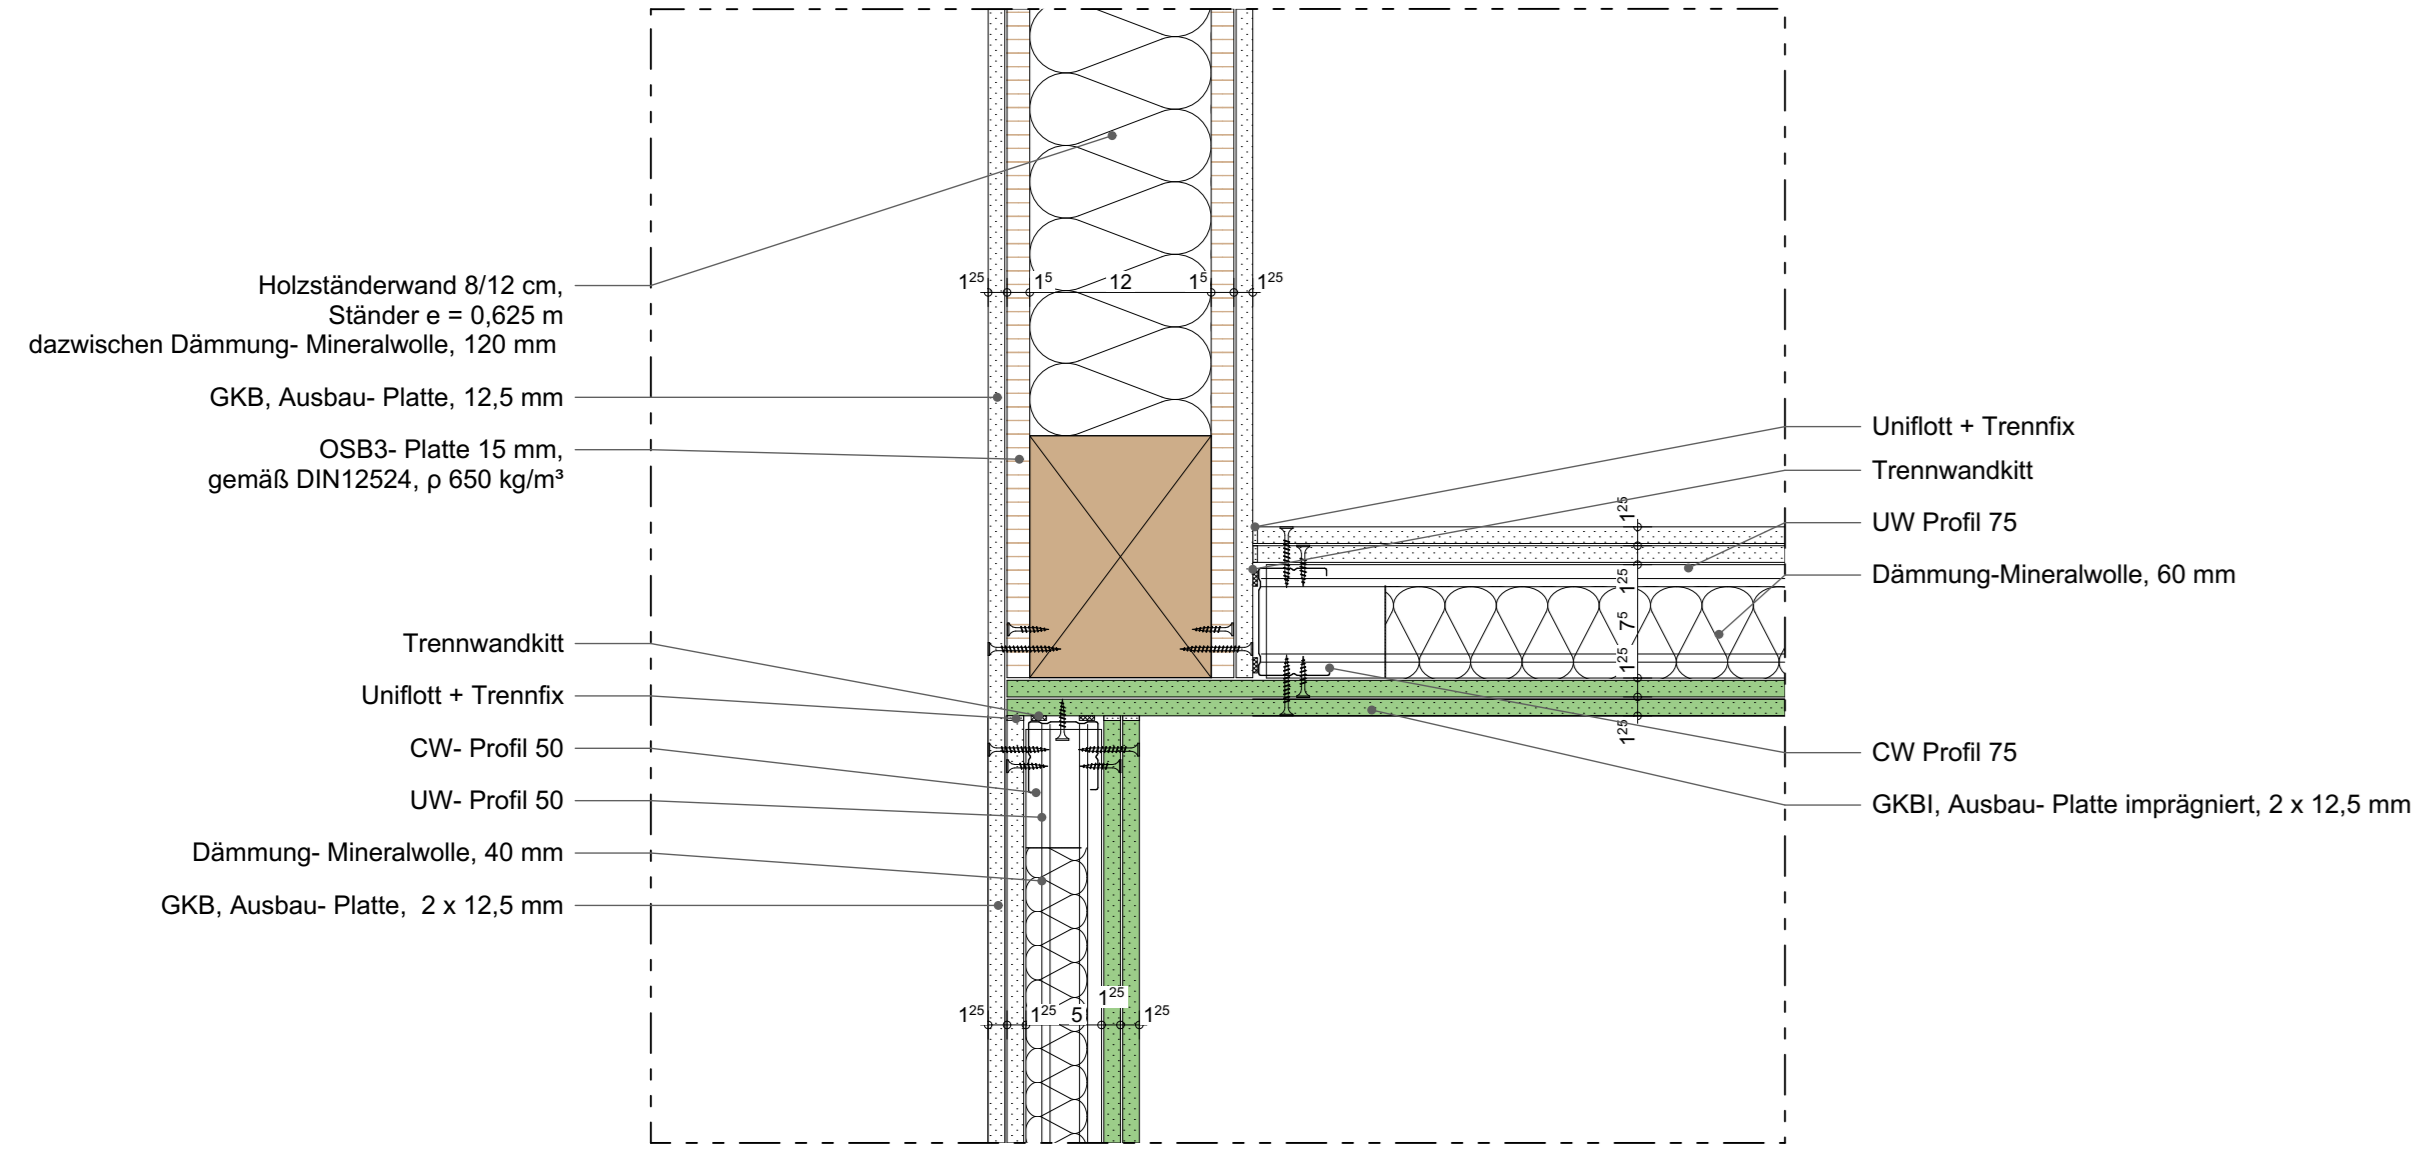


D- 45 Wandanschluss 1:5

D- 49 Wandanschluss

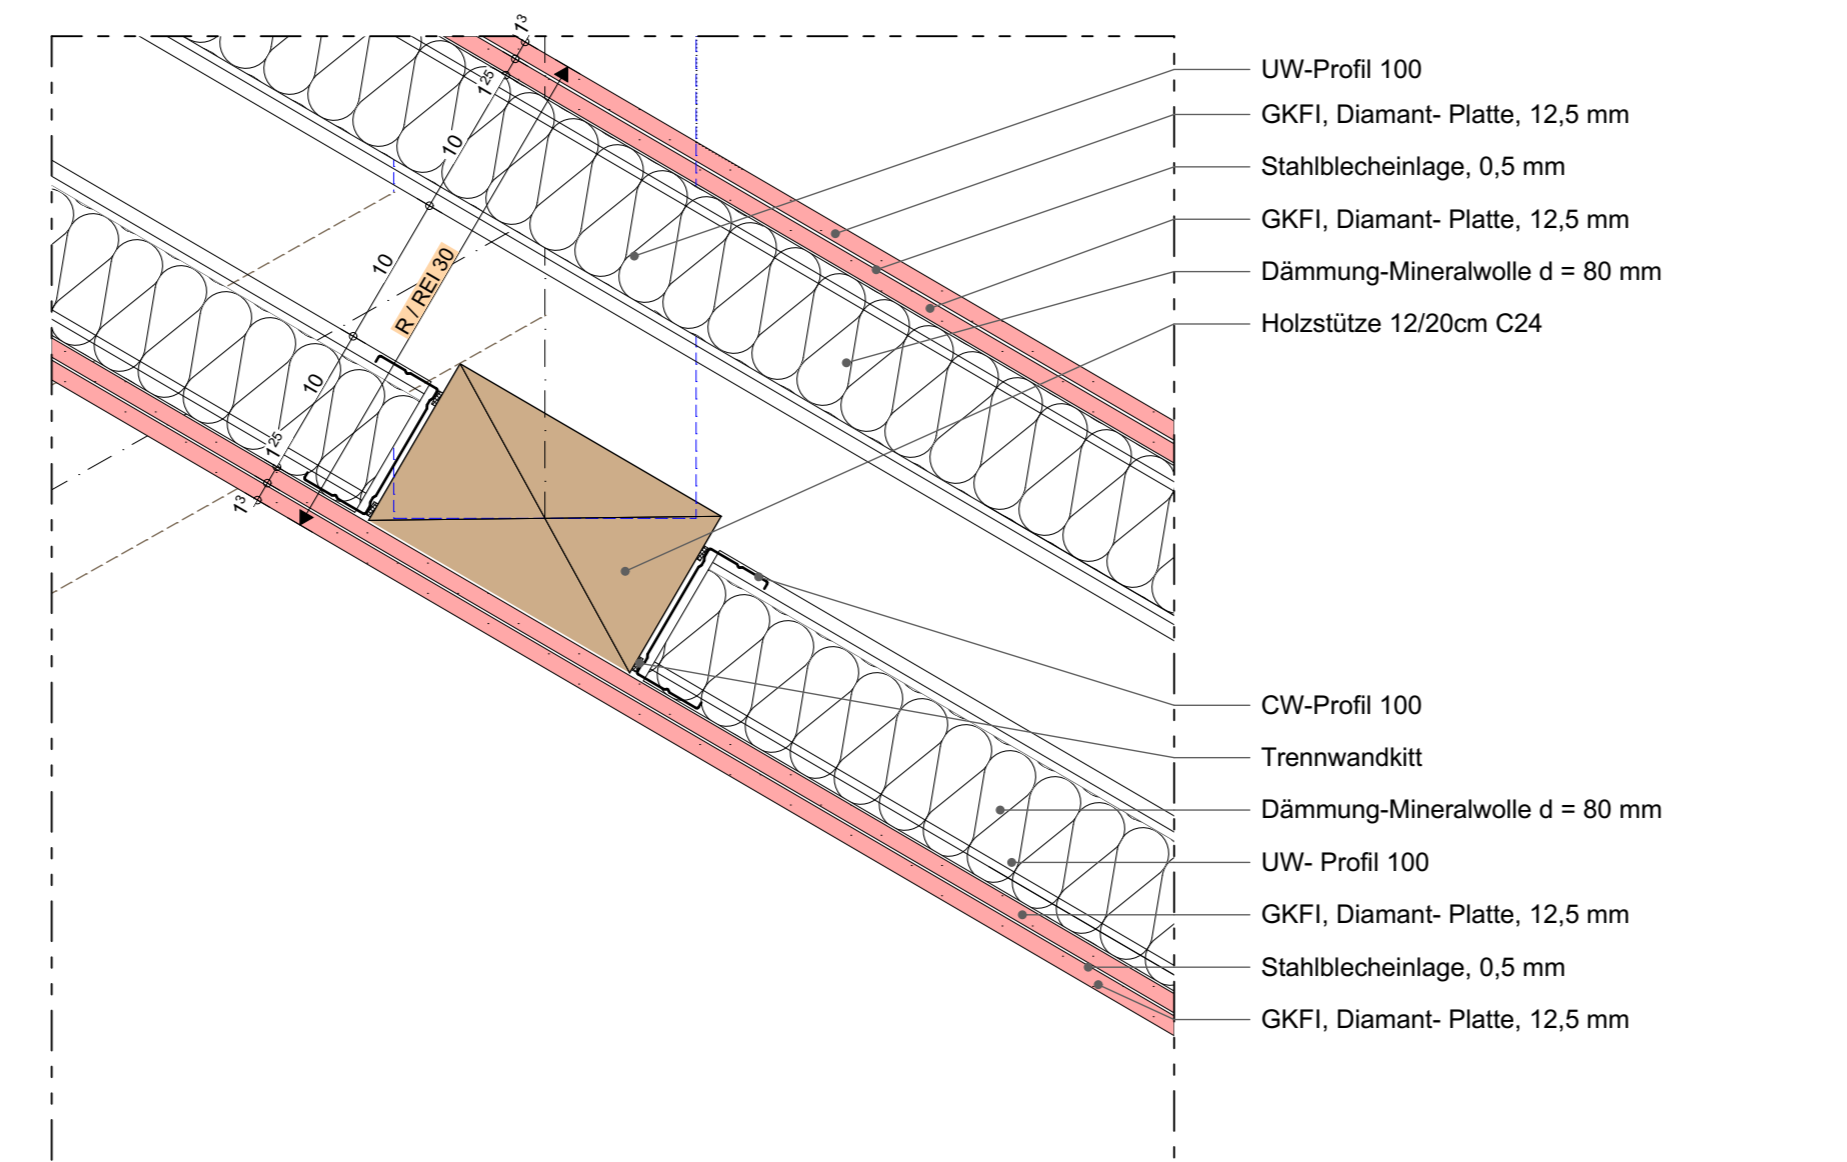


D- 49 Wandanschluss 1:5

D- 53 Wandanschluss

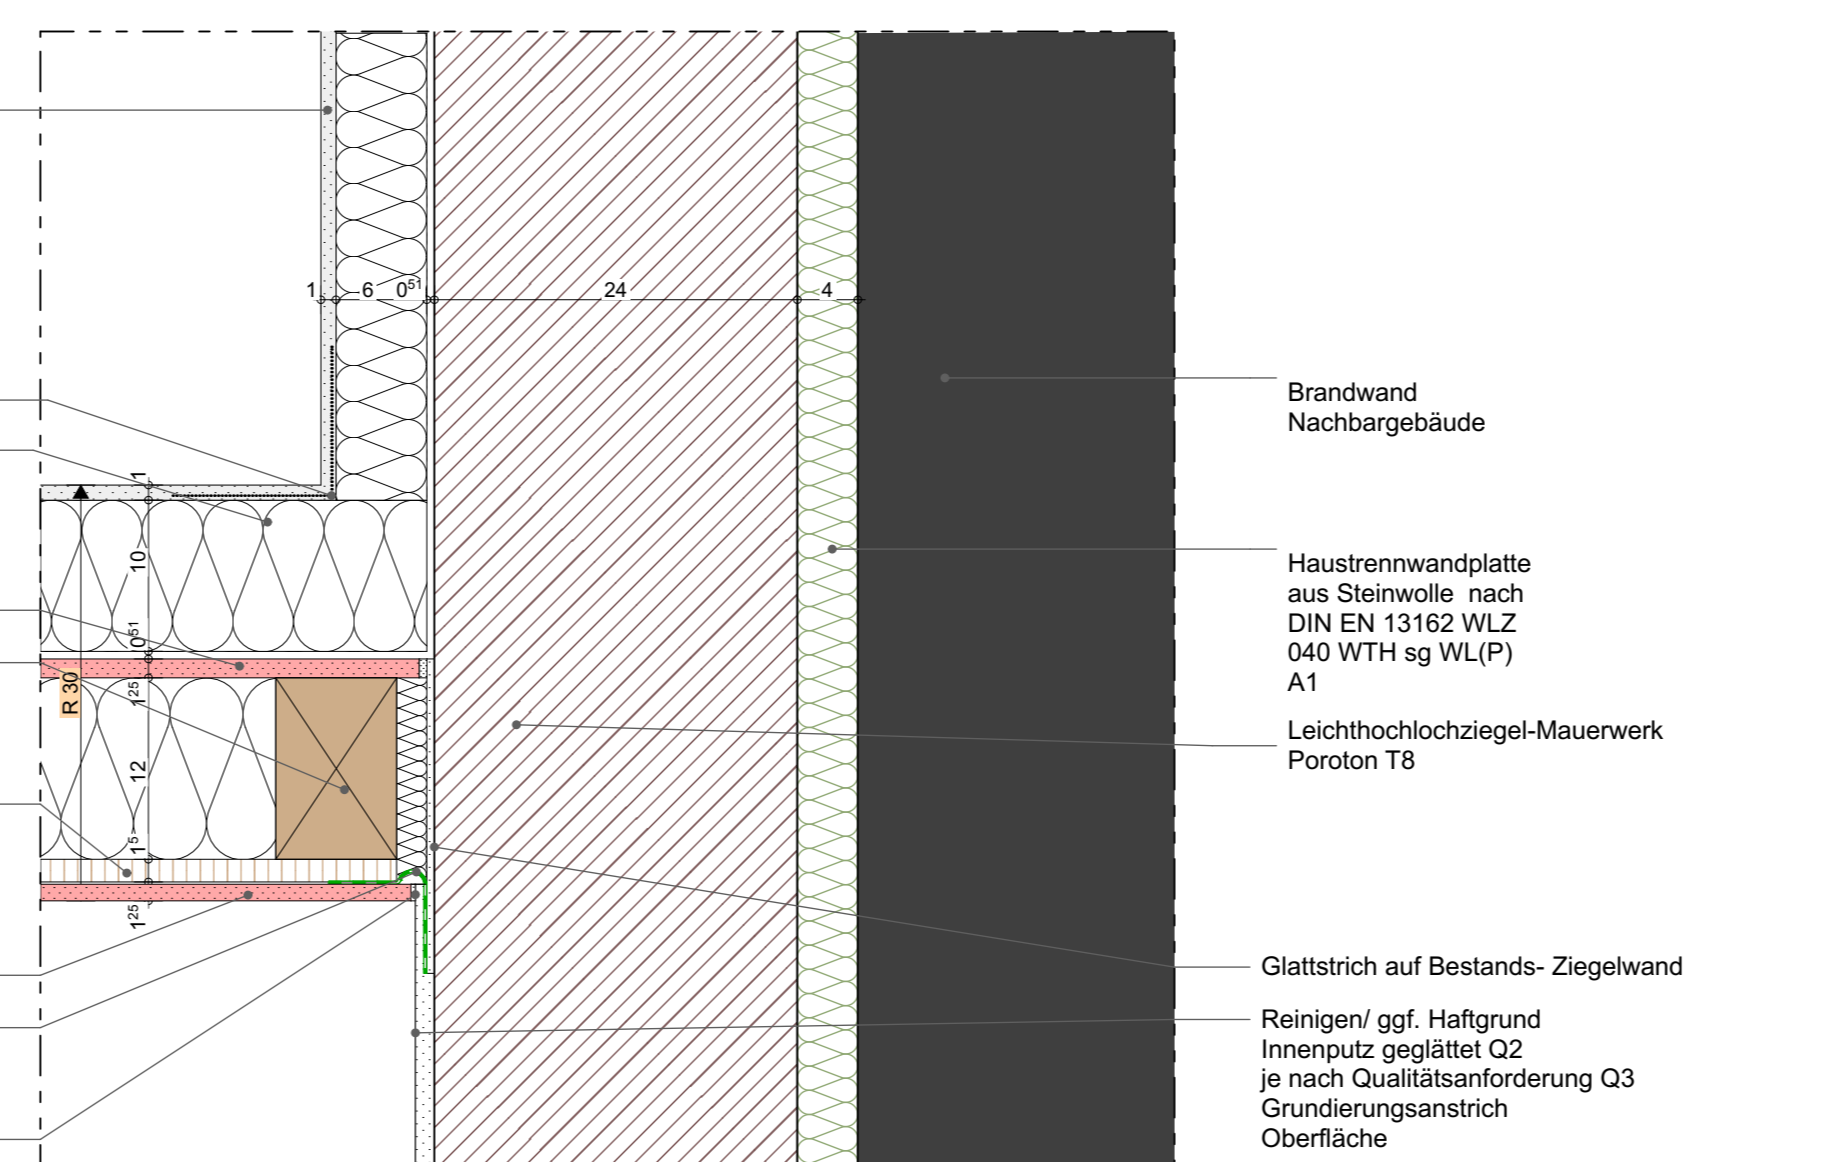


D- 53 Wandanschluss 1:5

D- 46 Wandanschluss

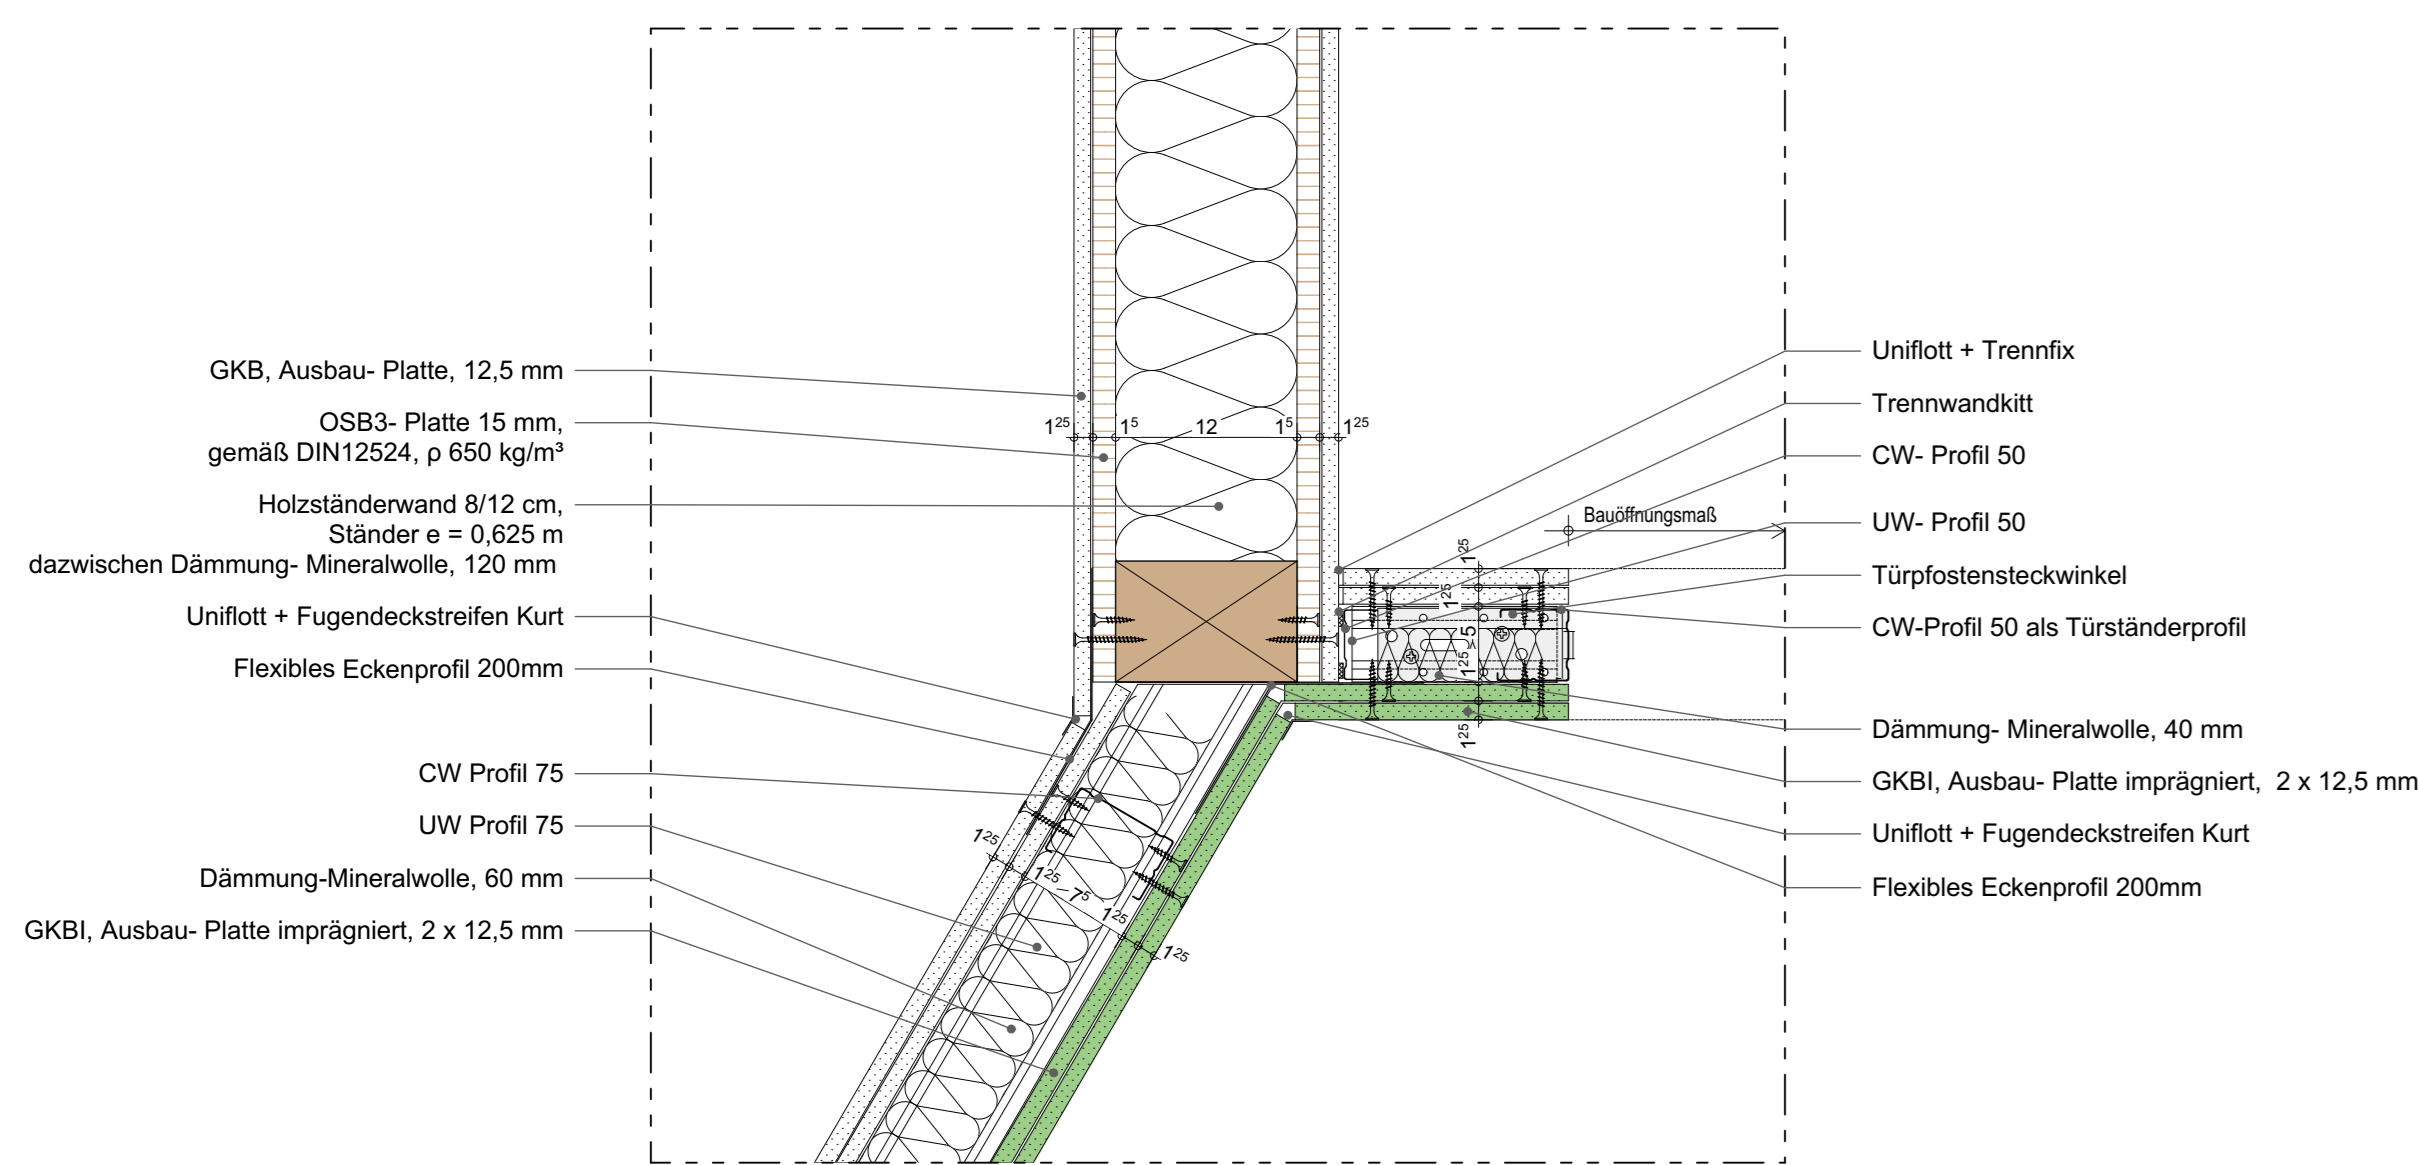


D- 46 Wandanschluss 1:5

D- 50 Wandanschluss

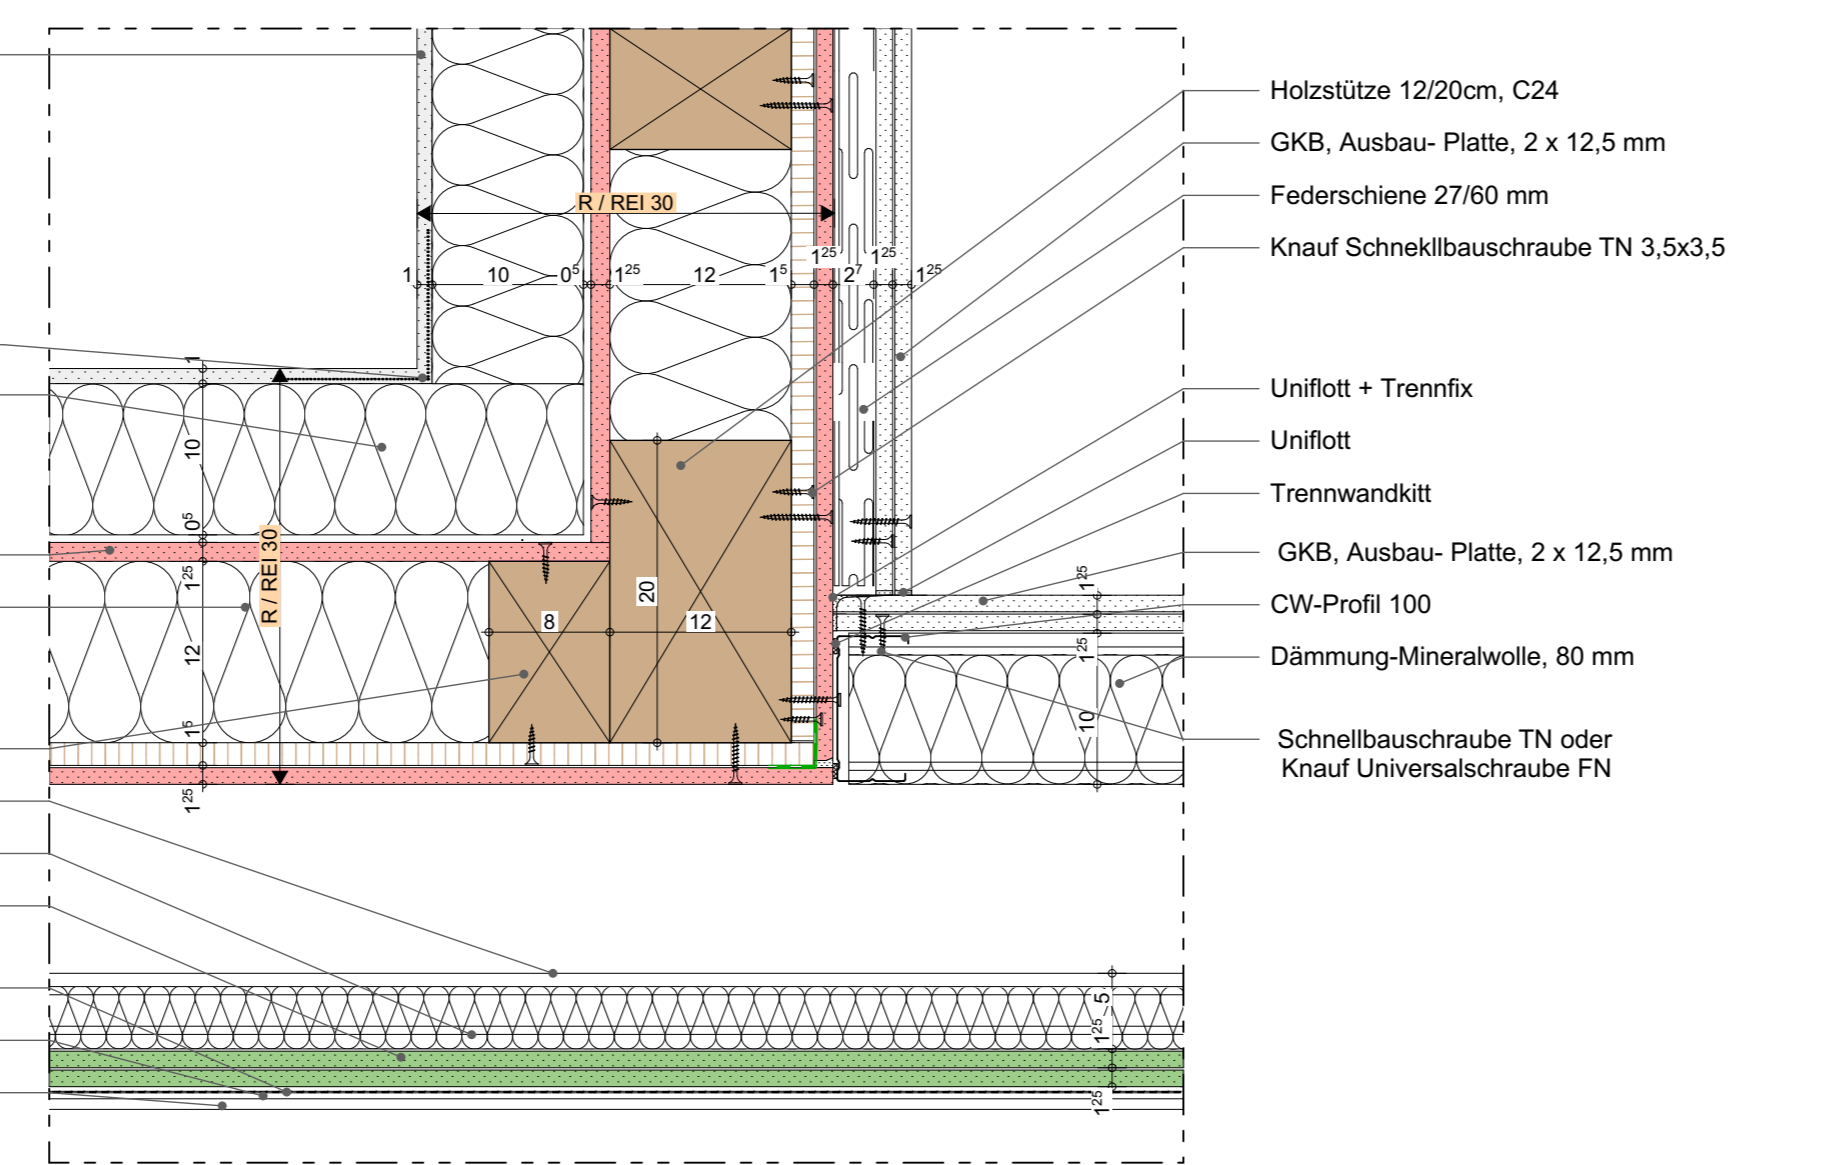


D- 50 Wandanschluss 1:5

D- 47 Wandanschluss

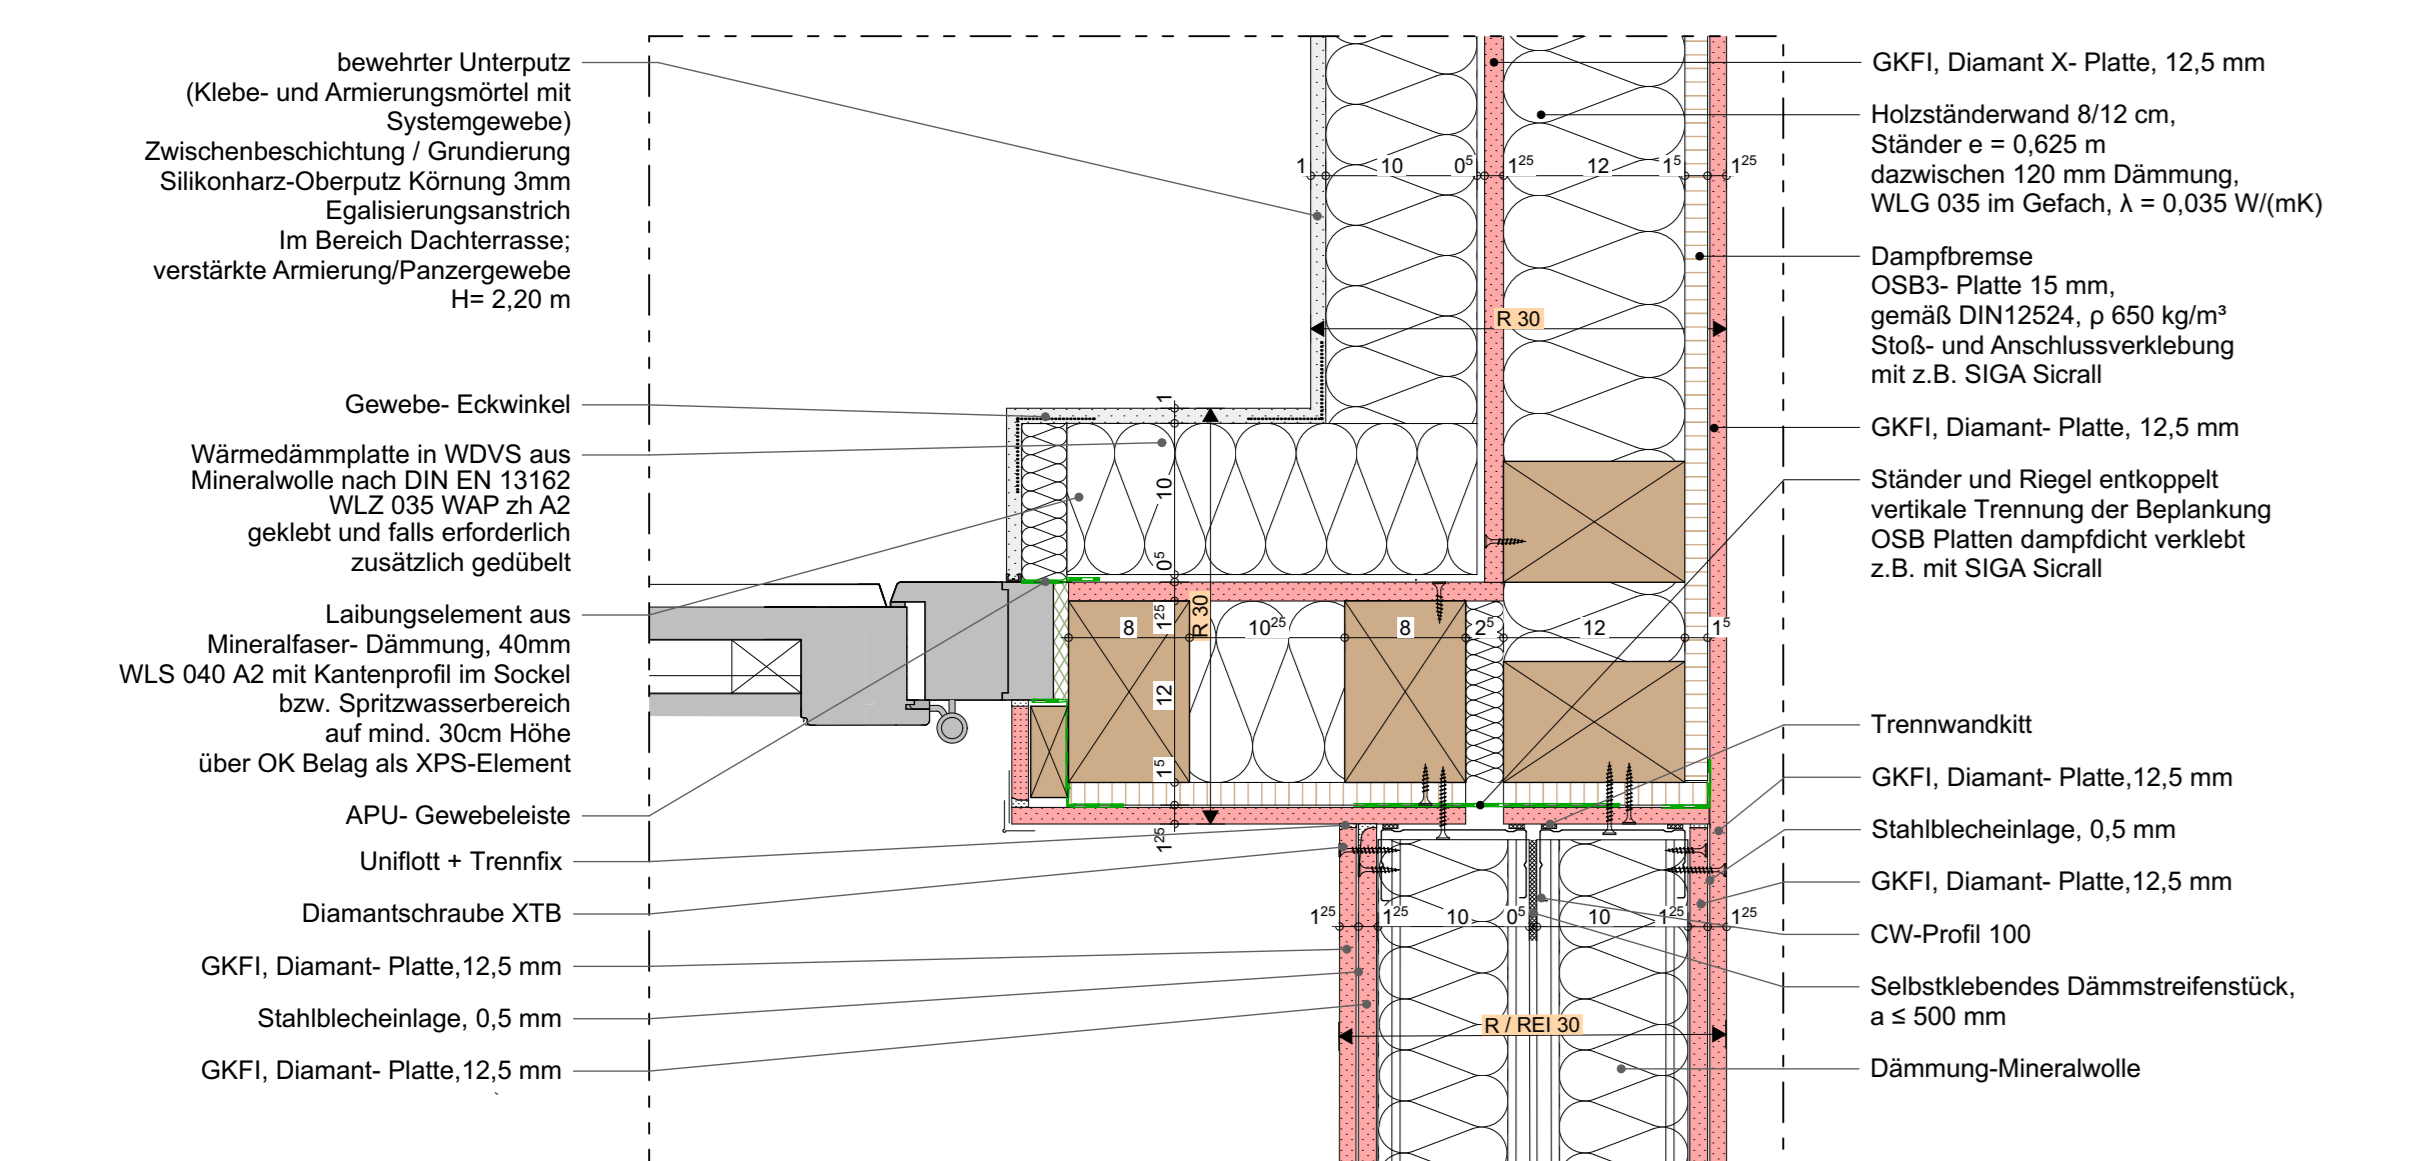


D- 47 Wandanschluss 1:5

D- 51 Wandanschluss

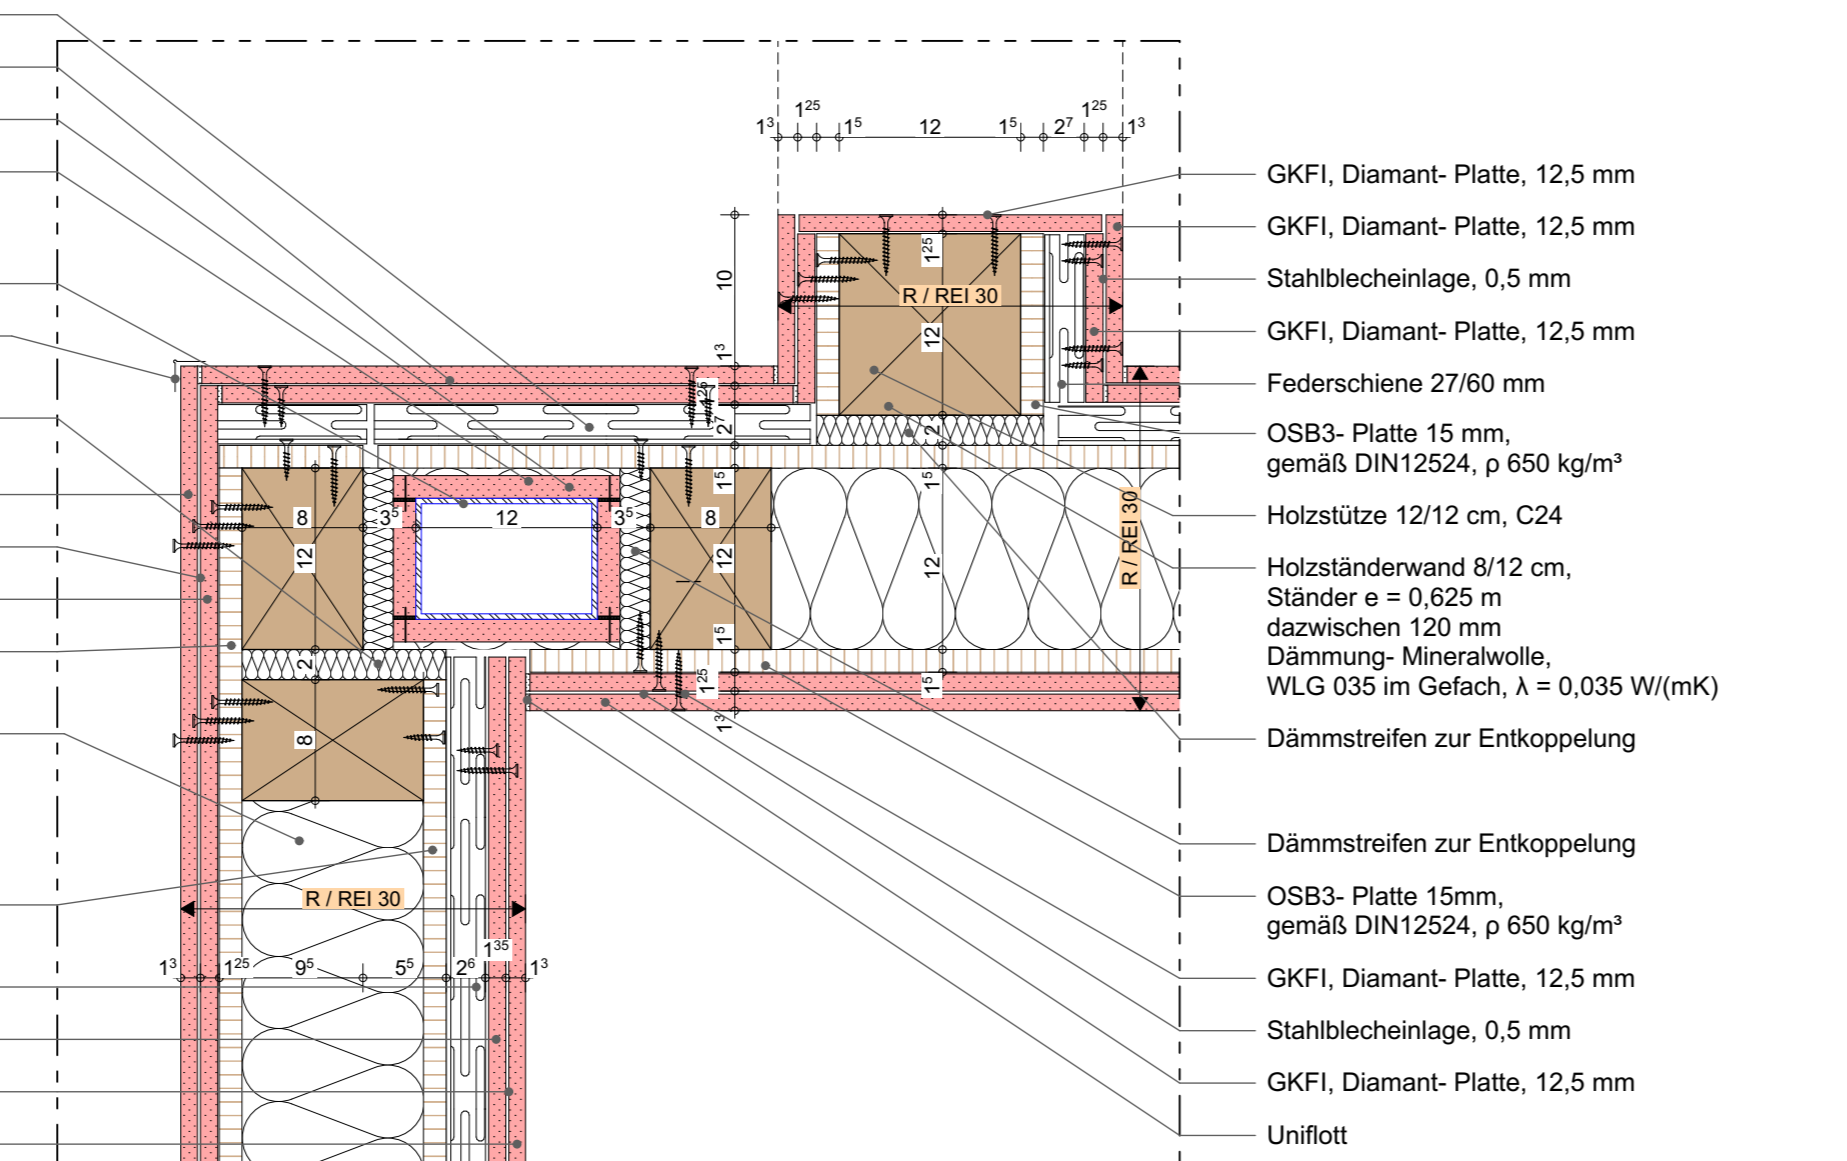


D- 51 Wandanschluss 1:5

D- 54 Steigschacht




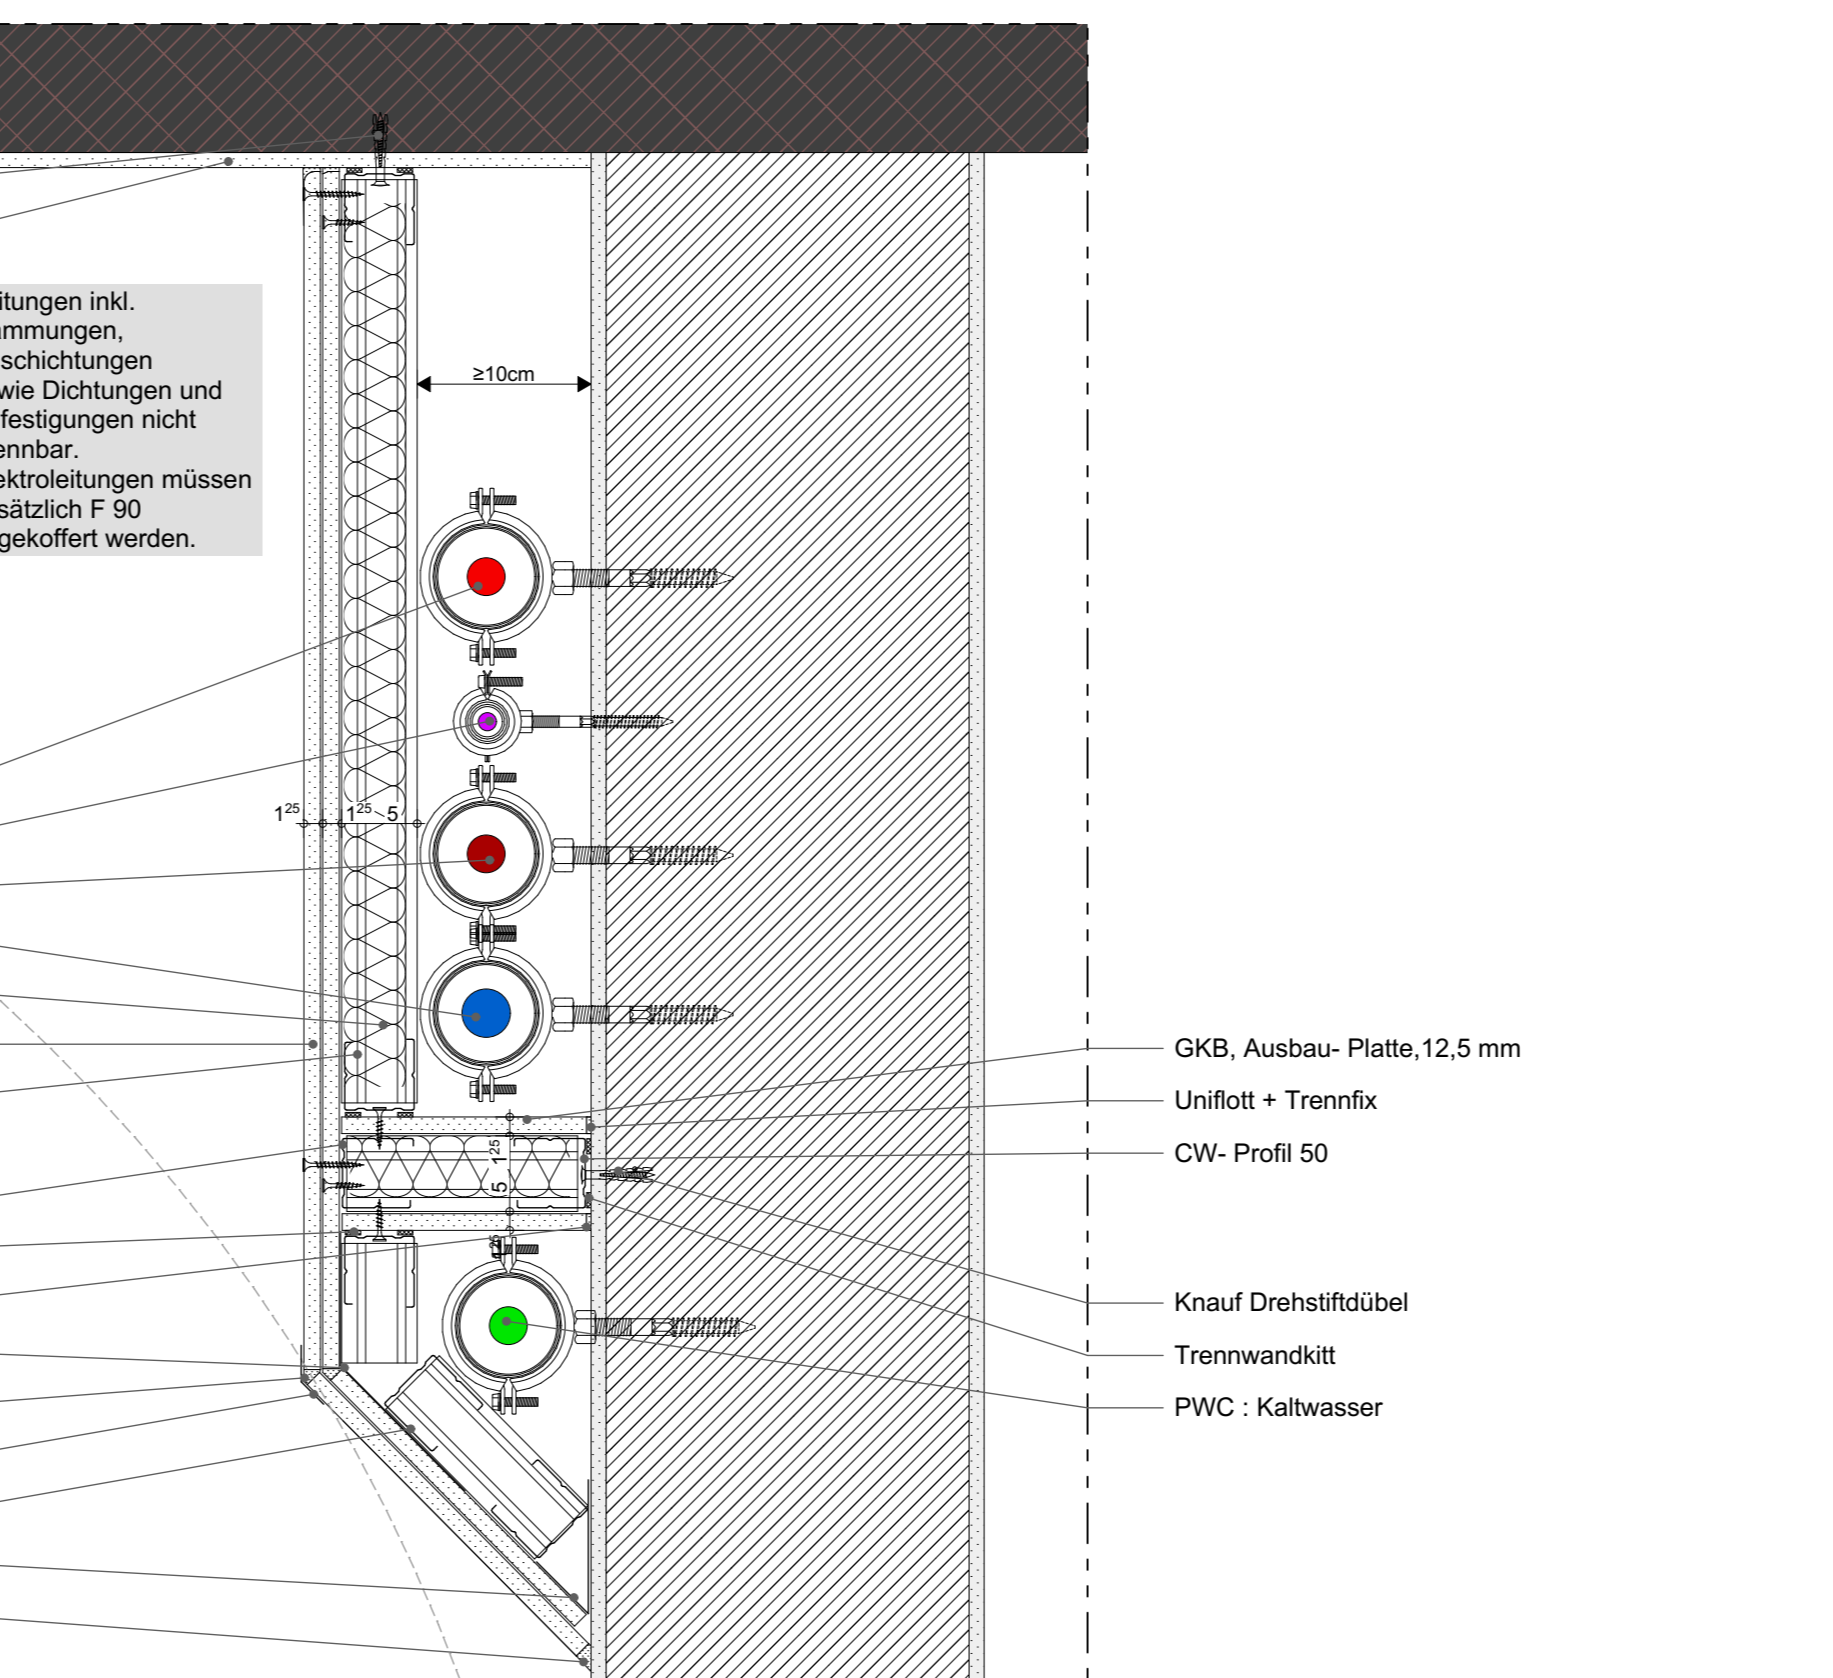


D- 54 Steigschacht 1:5


D- 55 Steigschacht-Anschluss Decke

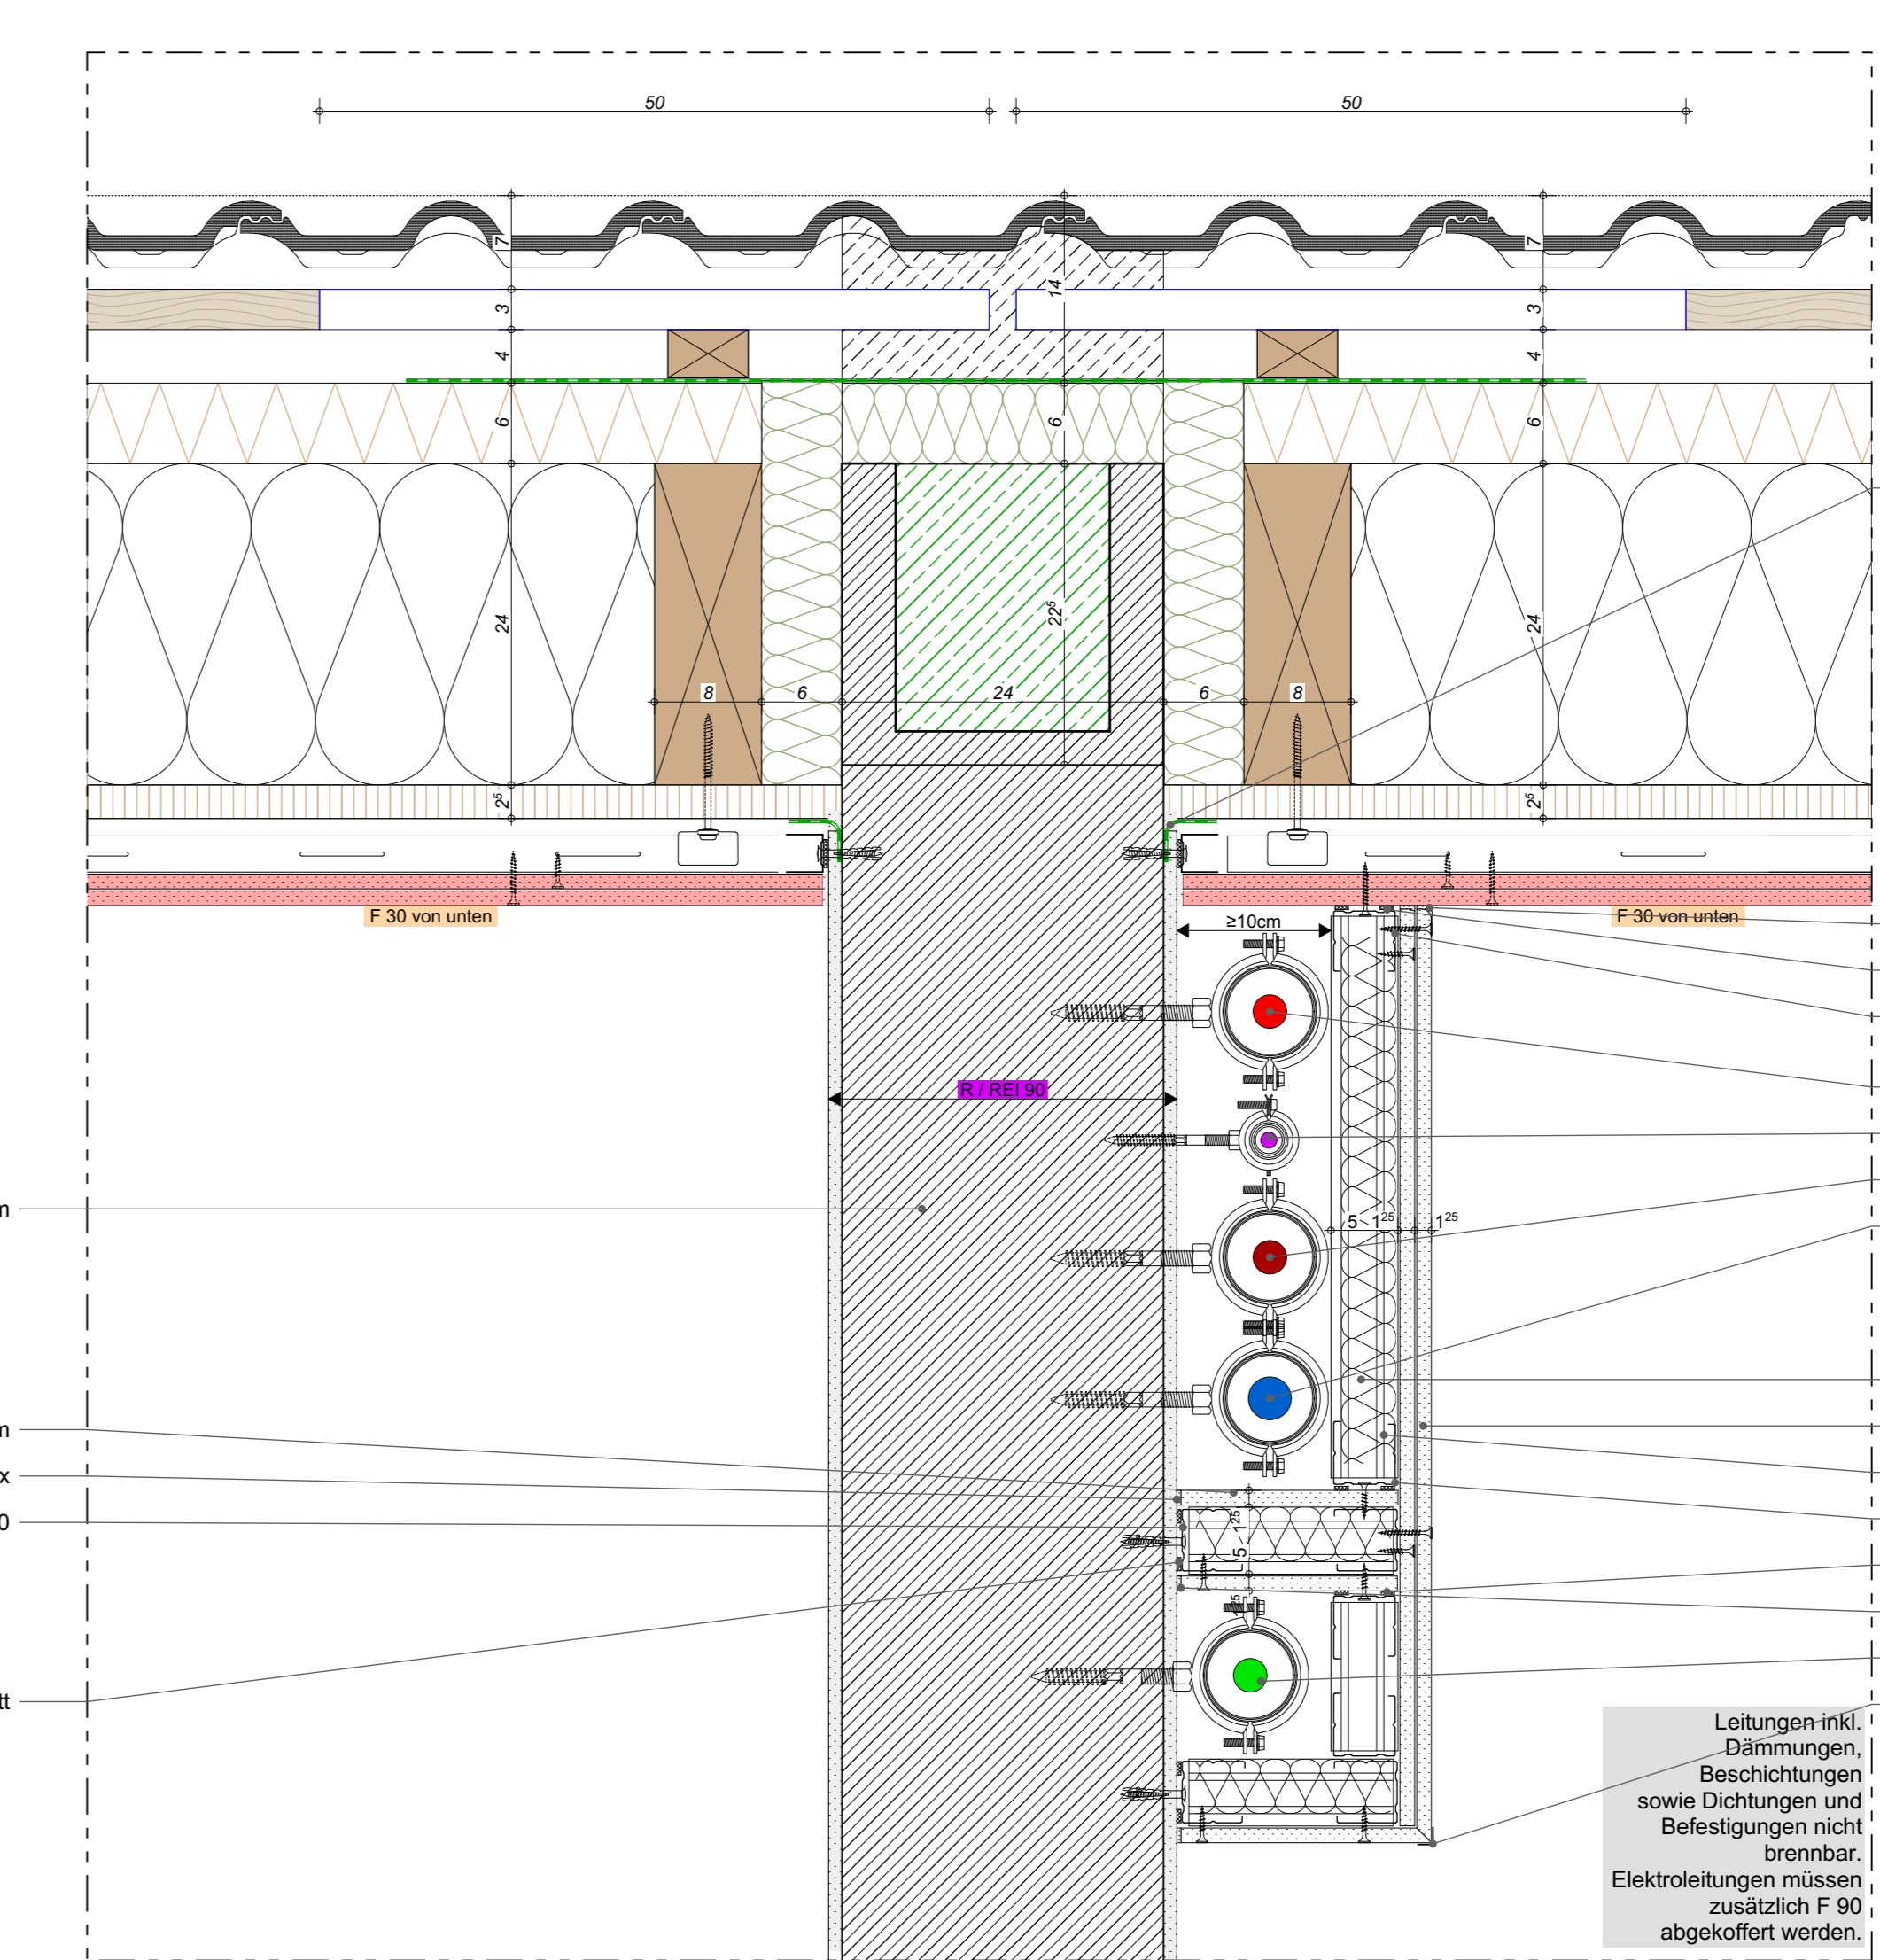

D- 55 Steigschacht-Anschluss Decke 1:5

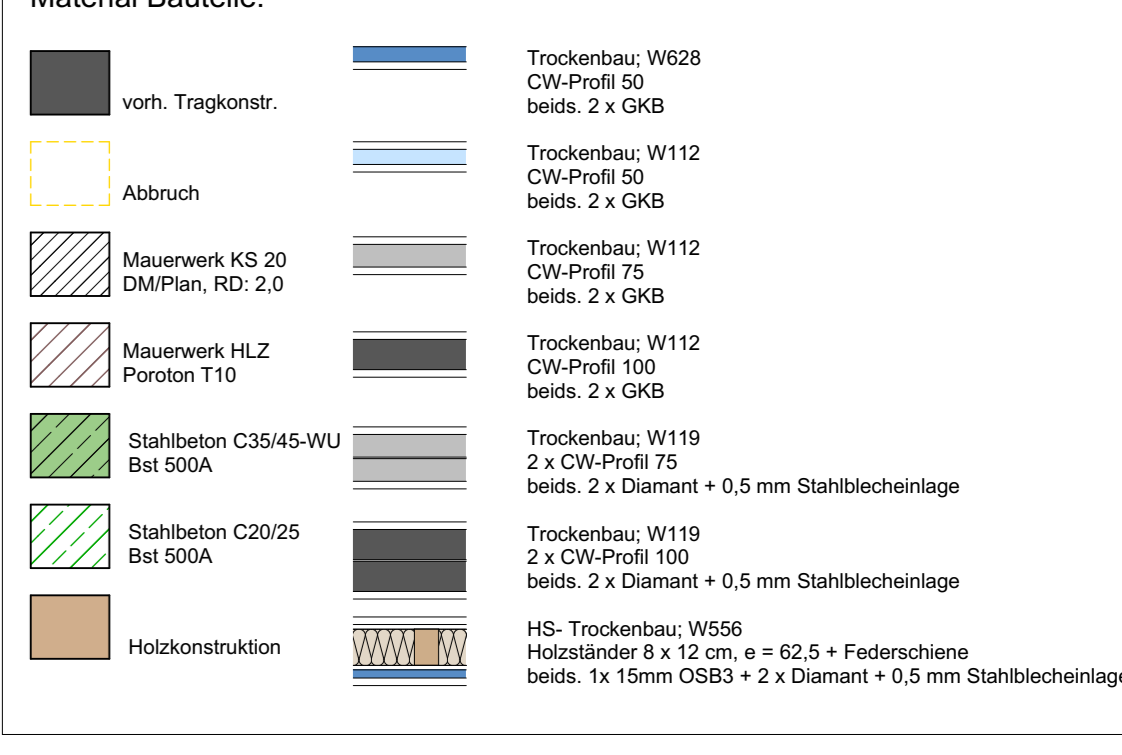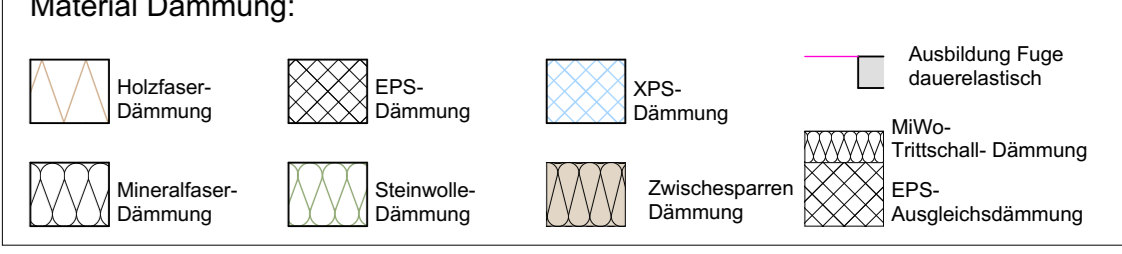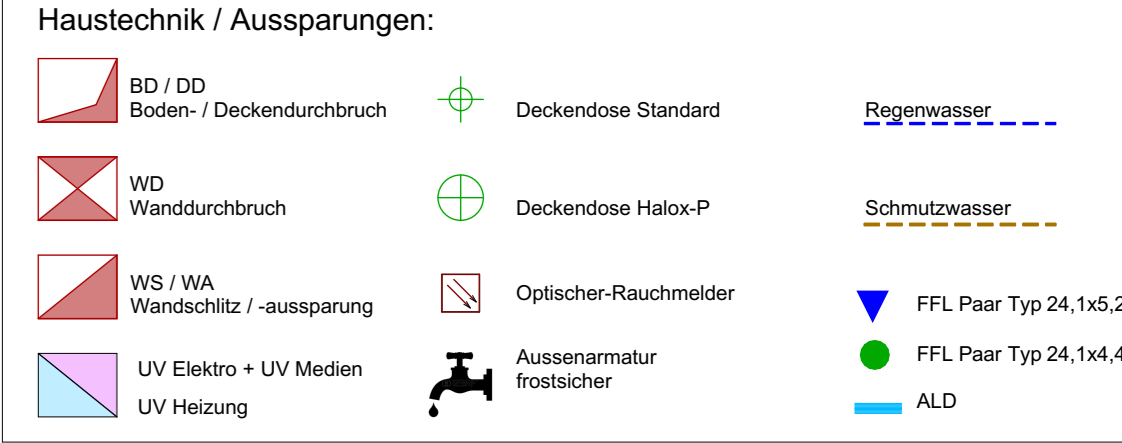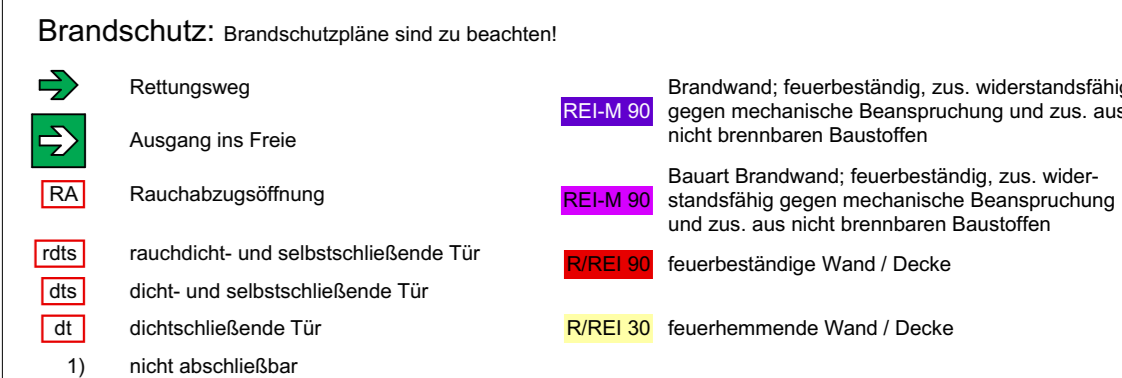

Alle Maße sind am Bau zu prüfen!
 Unzulänglichkeiten sind der Baubehörung mitzuteilen!
 Für Ausbaugewerke sind vom Auftragnehmer genaue Maße an Ort und Stelle zu nehmen.
 Die Maße und konstruktiven Angaben übernehmen wir mit der geprüften Statik,
 sowie den geprüften Schal- und Bewehrungsplänen übernehmend.
 Die Zeichnungen sind nur gültig in Verbindung mit Bau- und Leistungsbeschreibung / Statik / Hauschirikplänen / Amtlicher Lageplan
Höhenmaße von OK FFB

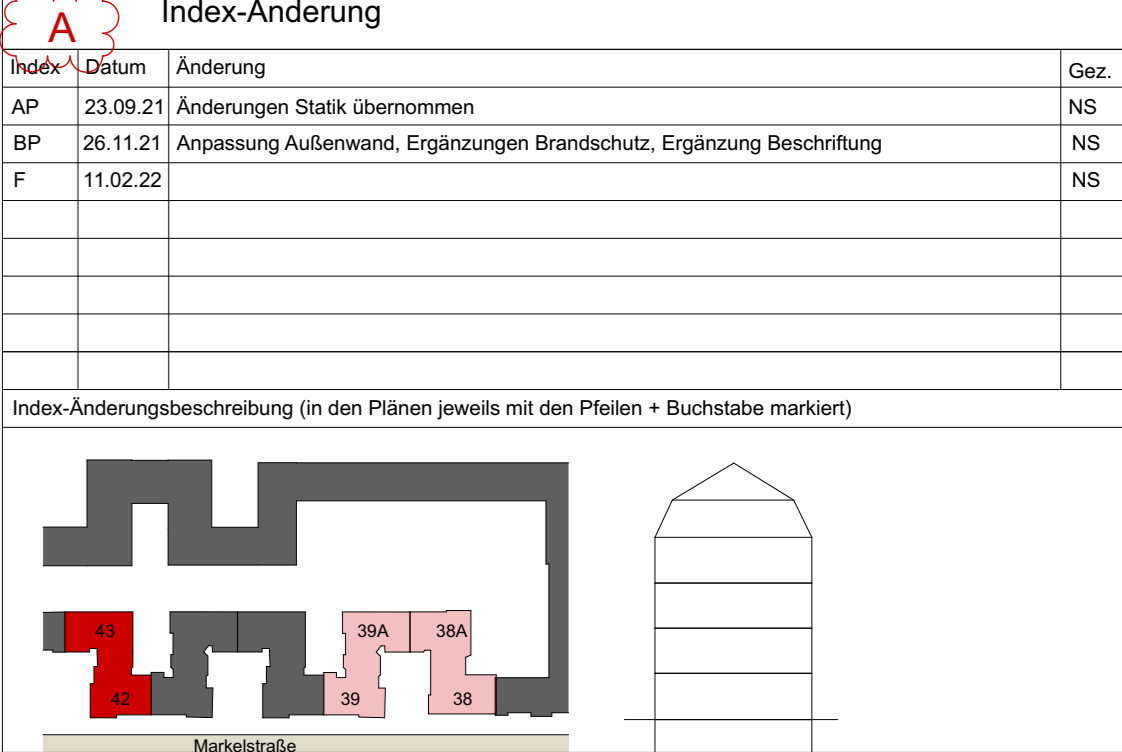

Planocodierung
 220211_MARK42_02_AR_5_07_..._xx_473_..._F_473 Innenwände

Planer Planinhalt
473 | Innenwände

Bauherr
 Covivio Wohnen GmbH
 c/o Covivio Development GmbH
 Lietzburger Str. 90
 10719 Berlin

Planungsphase
P5

Maßstab
 1:5

Datum
 11.02.2022

Planformat
 1340 x 841mm

Bearbeitet
 S. Kaluza

kopfarchitekten
 kopfarchitekten gmbh
 geschäftsbereich
 Postfach 110
 10783 Berlin
 Tel. 030 45624444
 info@kopfarchitekten.de

büro erfurt
 projektbühnenstr. 15a
 99084 Erfurt
 Tel. 0361 118111
 Fax: 0361 1181120

büro stuttgart
 Hauptstr. 24
 70372 Stuttgart
 Tel. 07141 333333
 Fax: 07141 333333