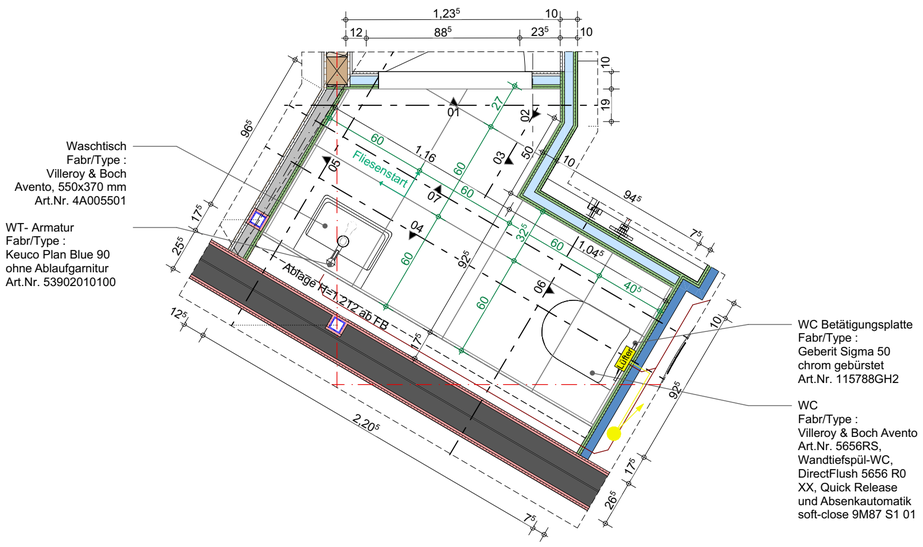

43.3-06 **WC** **1:25**

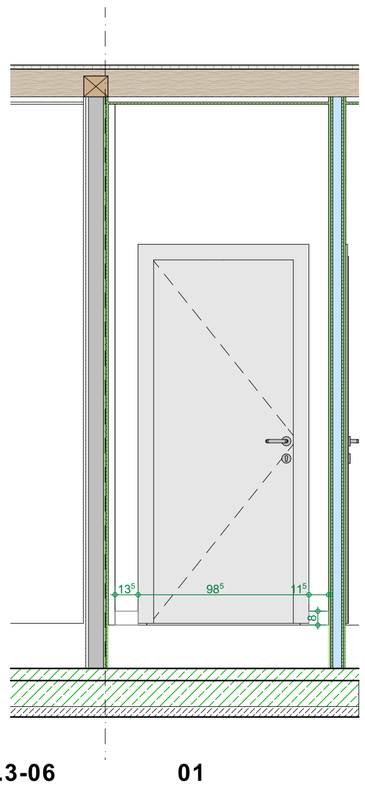

43.3-06 **01** **1:25**

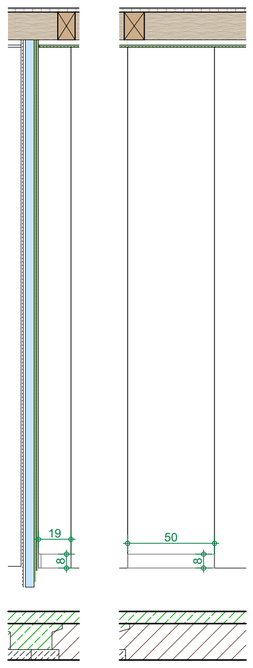

43.3-06 **02 & 03** **1:25**

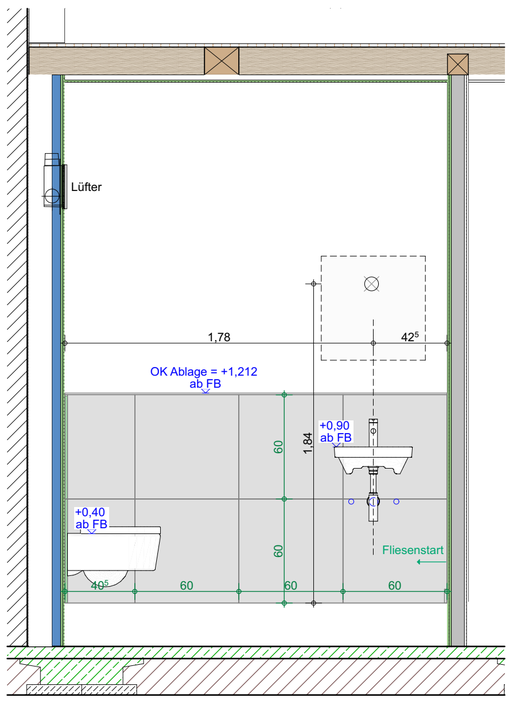

43.3-06 **04** **1:25**

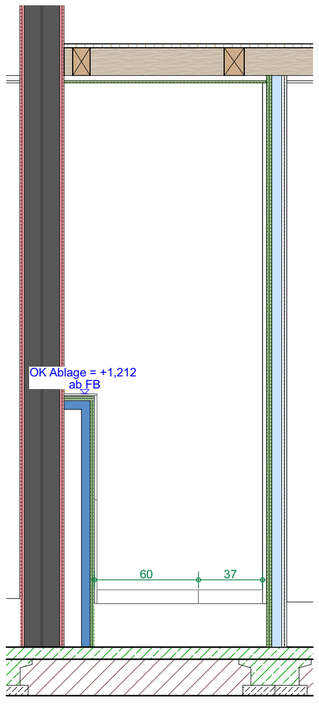

43.3-06 **05** **1:25**

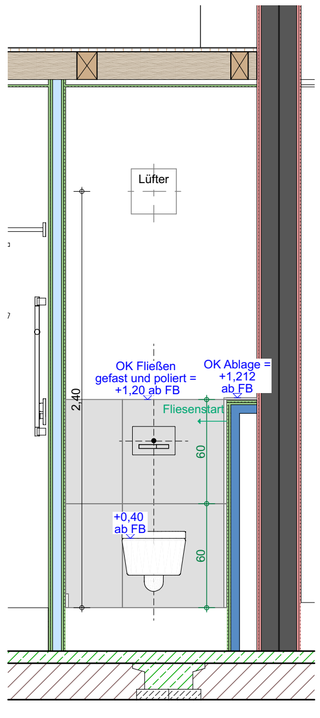

43.3-06 **06** **1:25**

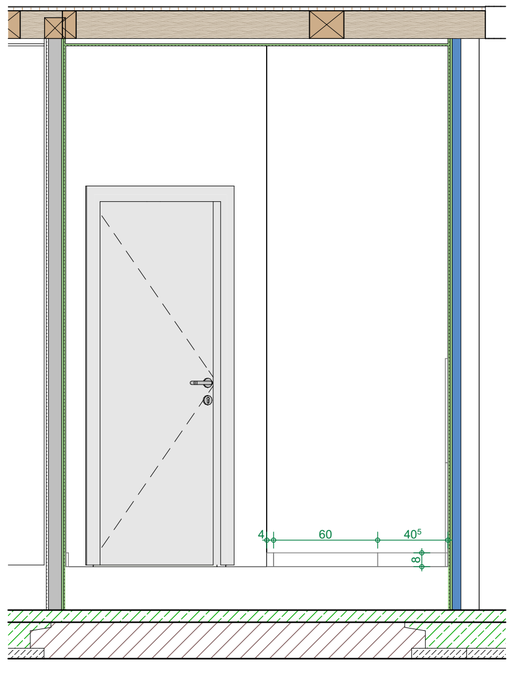

43.3-06 **07** **1:25**

Brandschutz: Brandschutzpläne sind zu beachten!

	Rettungsweg	REI-M 90	Brandwand; feuerbeständig, zus. widerstandsfähig gegen mechanische Beanspruchung und zus. aus nicht brennbaren Baustoffen
	Ausgang ins Freie	REI-M 90	Bauart Brandwand; feuerbeständig, zus. widerstandsfähig gegen mechanische Beanspruchung und zus. aus nicht brennbaren Baustoffen
RA	Rauchabzugsöffnung	R/REI 90	feuerbeständige Wand / Decke
rdts	rauchdicht- und selbstschließende Tür	R/REI 30	feuerhemmende Wand / Decke
dts	dicht- und selbstschließende Tür		
dt	dichtschließende Tür		
1)	nicht abschließbar		

Material Dämmung:

Holzfaser-Dämmung · EPS-Dämmung · XPS-Dämmung · Ausbildung Fuge dauerelastisch
Mineralfaser-Dämmung · Steinwolle-Dämmung · Zwischesparren Dämmung · MiWo-Trittschall-Dämmung · EPS-Ausgleichsdämmung

Material Bauteile:

vorh. Tragkonstr.	Trockenbau; W628 CW-Profil 50 beids. 2 x GKB
Abbruch	Trockenbau; W112 CW-Profil 50 beids. 2 x GKB
Mauerwerk KS 20 DM/Plan, RD: 2,0	Trockenbau; W112 CW-Profil 75 beids. 2 x GKB
Mauerwerk HLZ Poroton T10	Trockenbau; W112 CW-Profil 100 beids. 2 x GKB
Stahlbeton C35/45-WU Bst 500A	Trockenbau; W119 2 x CW-Profil 75 beids. 2 x Diamant + 0,5 mm Stahlblecheinlage
Stahlbeton C20/25 Bst 500A	Trockenbau; W119 2 x CW-Profil 100 beids. 2 x Diamant + 0,5 mm Stahlblecheinlage
Holzkonstruktion	HS- Trockenbau; W556 Holzständer 8 x 12 cm, e = 62,5 + Federschiene beids. 1x 15mm OSB3 + 2 x Diamant + 0,5 mm Stahlblecheinlage

Alle Maße sind am Bau zu prüfen!

Unstimmigkeiten sind der Bauleitung mitzuteilen!
Für Ausbaugewerke sind vom Auftragnehmer genaue Maße an Ort und Stelle zu nehmen.
Die Maße und konstruktiven Angaben müssen mit der geprüften Statik,
sowie den geprüften Schal- und Bewehrungsplänen übereinstimmen!

Die Zeichnungen sind nur gültig in Verbindung mit:
Bau- und Leistungsbeschreibung | Statik | Haustechnikplänen | Amtlicher Lageplan

Höhenmaße von OK FFB!

A Index-Änderung

Index	Datum	Änderung	Gez.
AP	26.11.21	Anpassung Schraffuren	NS
F	11.02.22		NS

Index-Änderungsbeschreibung (in den Plänen jeweils mit den Pfeilen + Buchstabe markiert)

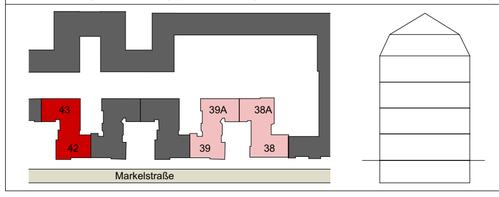

Plancodierung
220211_MARK42_02_AR_5_DT_--_xx_506_--_F_
506 WC 43.3-06

Planungsphase
P5

Plannr | Planinhalt
506 | WC 43.3-06

Maßstab
1:25

Bauvorhaben
Markelstraße 42/43

Markelstraße 42 & 43 12163 Berlin

Datum
11.02.2022

Bauherr
Covivio Wohnen GmbH
c/o Covivio Development GmbH
Lietzenburger Str. 90
10719 Berlin

Planformat
594 x 594 mm

Bearbeitet
S. Kaluza

kopfarchitekten

kopfarchitekten gmbh

geschäftsführer:
thomas kopf
www.kopf-architekten.de
info@kopf-architekten.de

büro offenburg
prädikaturstraße 16a
77652 offenburg
telefon: 0781 / 9693790
fax: 0781 / 96937929

büro steinach
hauptstraße 24
77790 steinach
telefon: 07832 / 97850
fax: 07832 / 978529