




Erdgeschoss



4. Obergeschoss

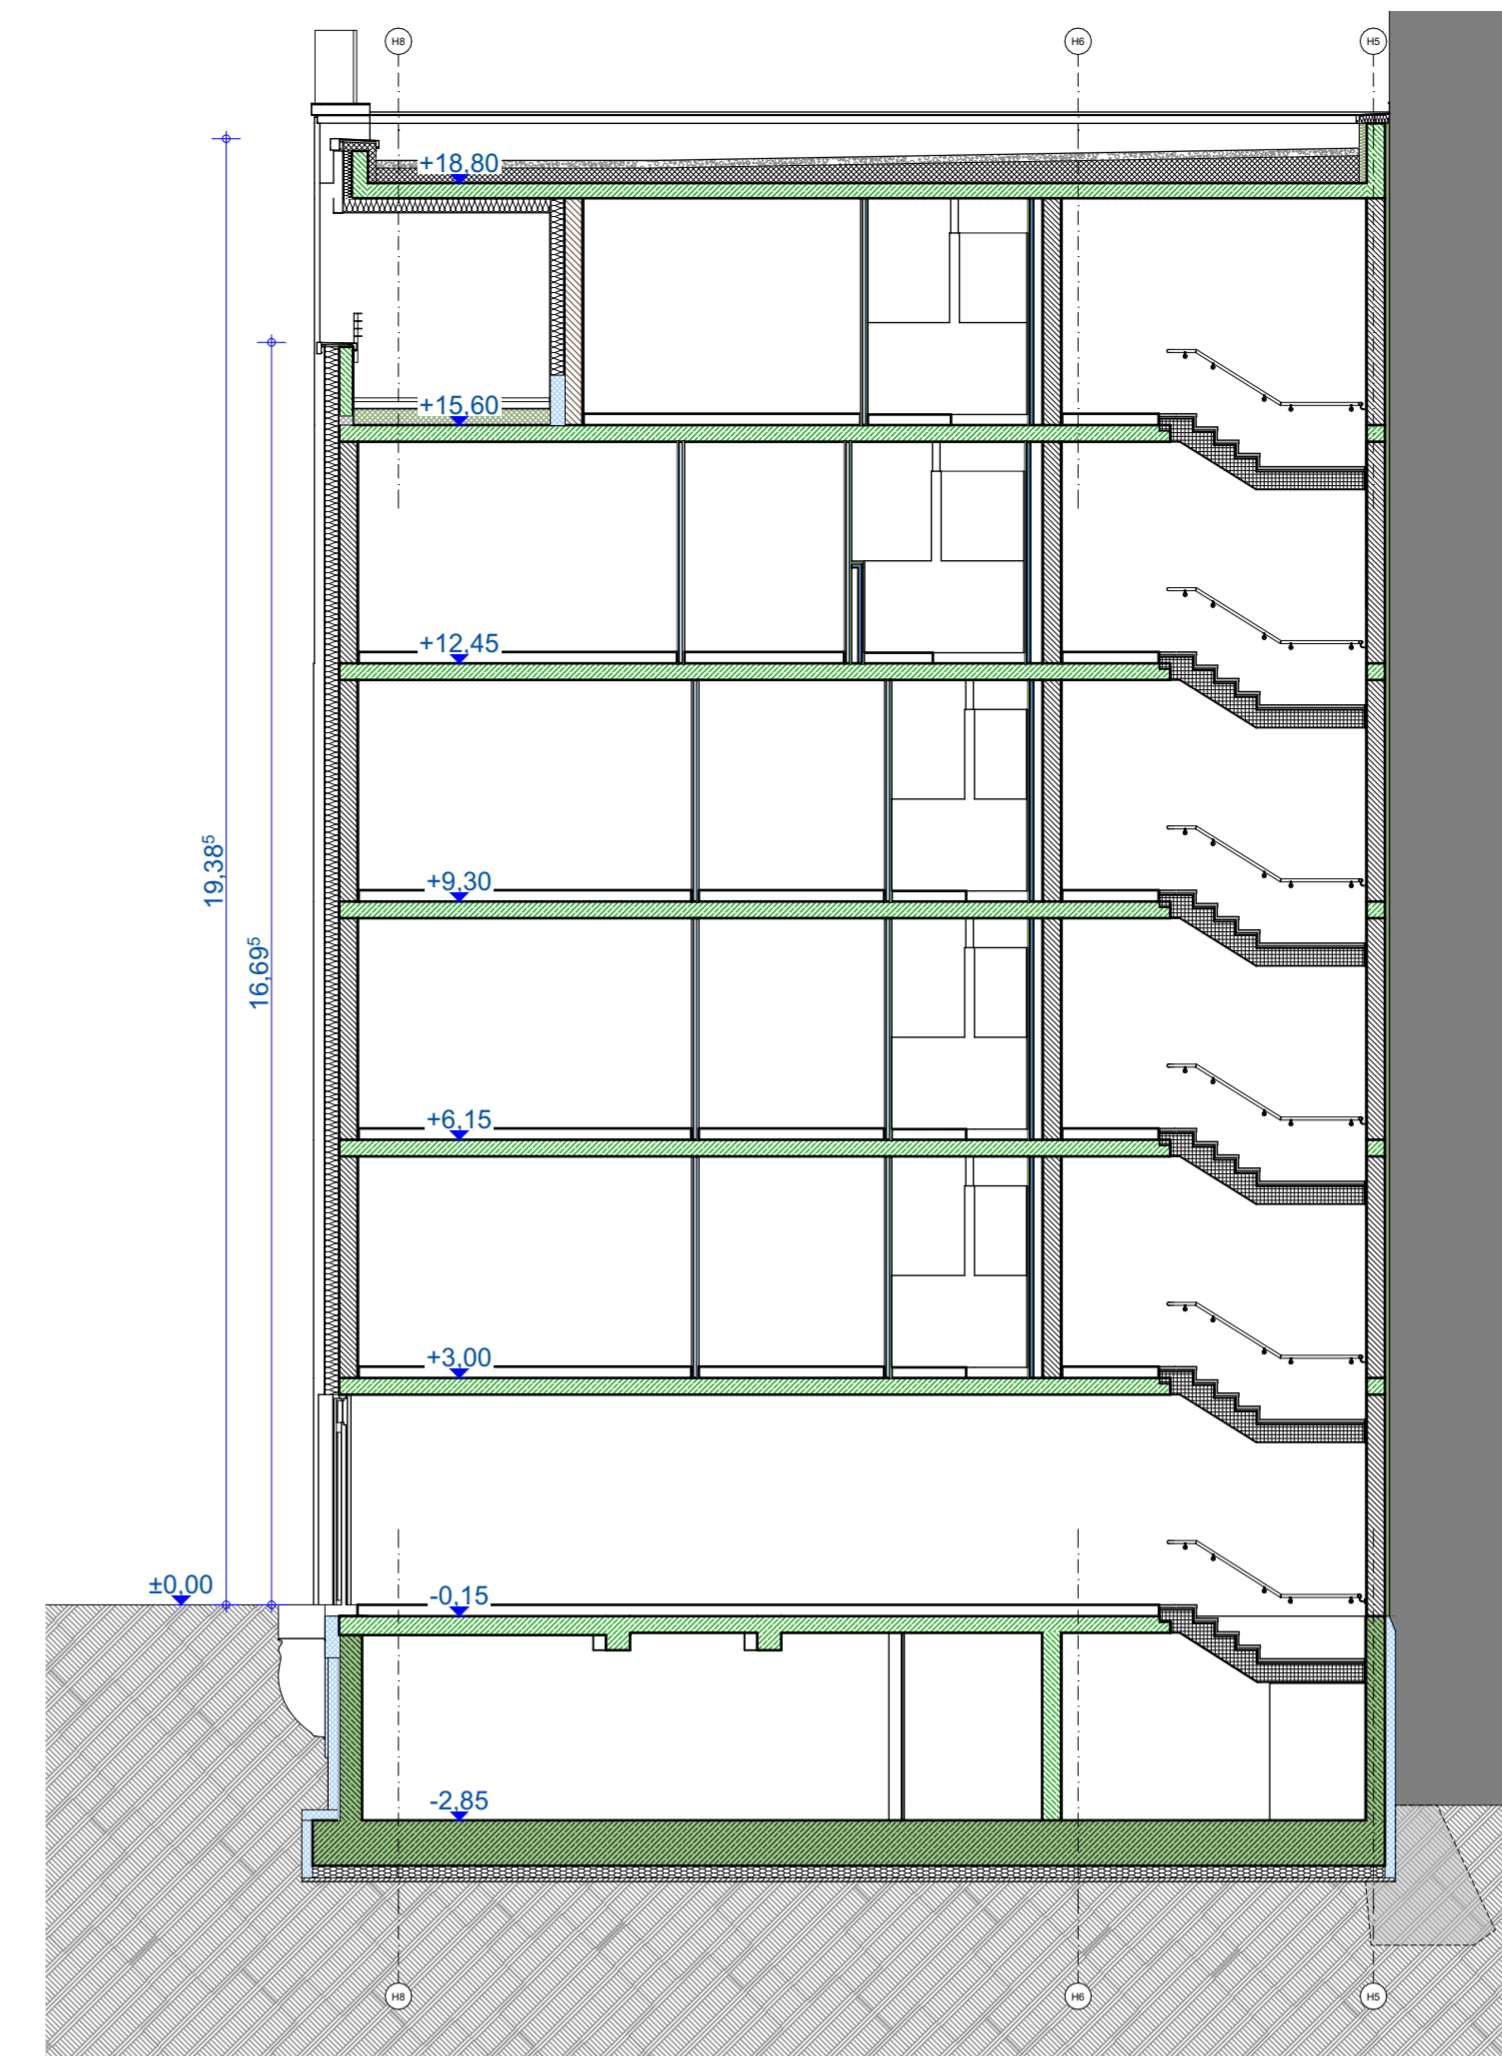


Schnitt B



1.- 3. Obergeschoss



5. Obergeschoss

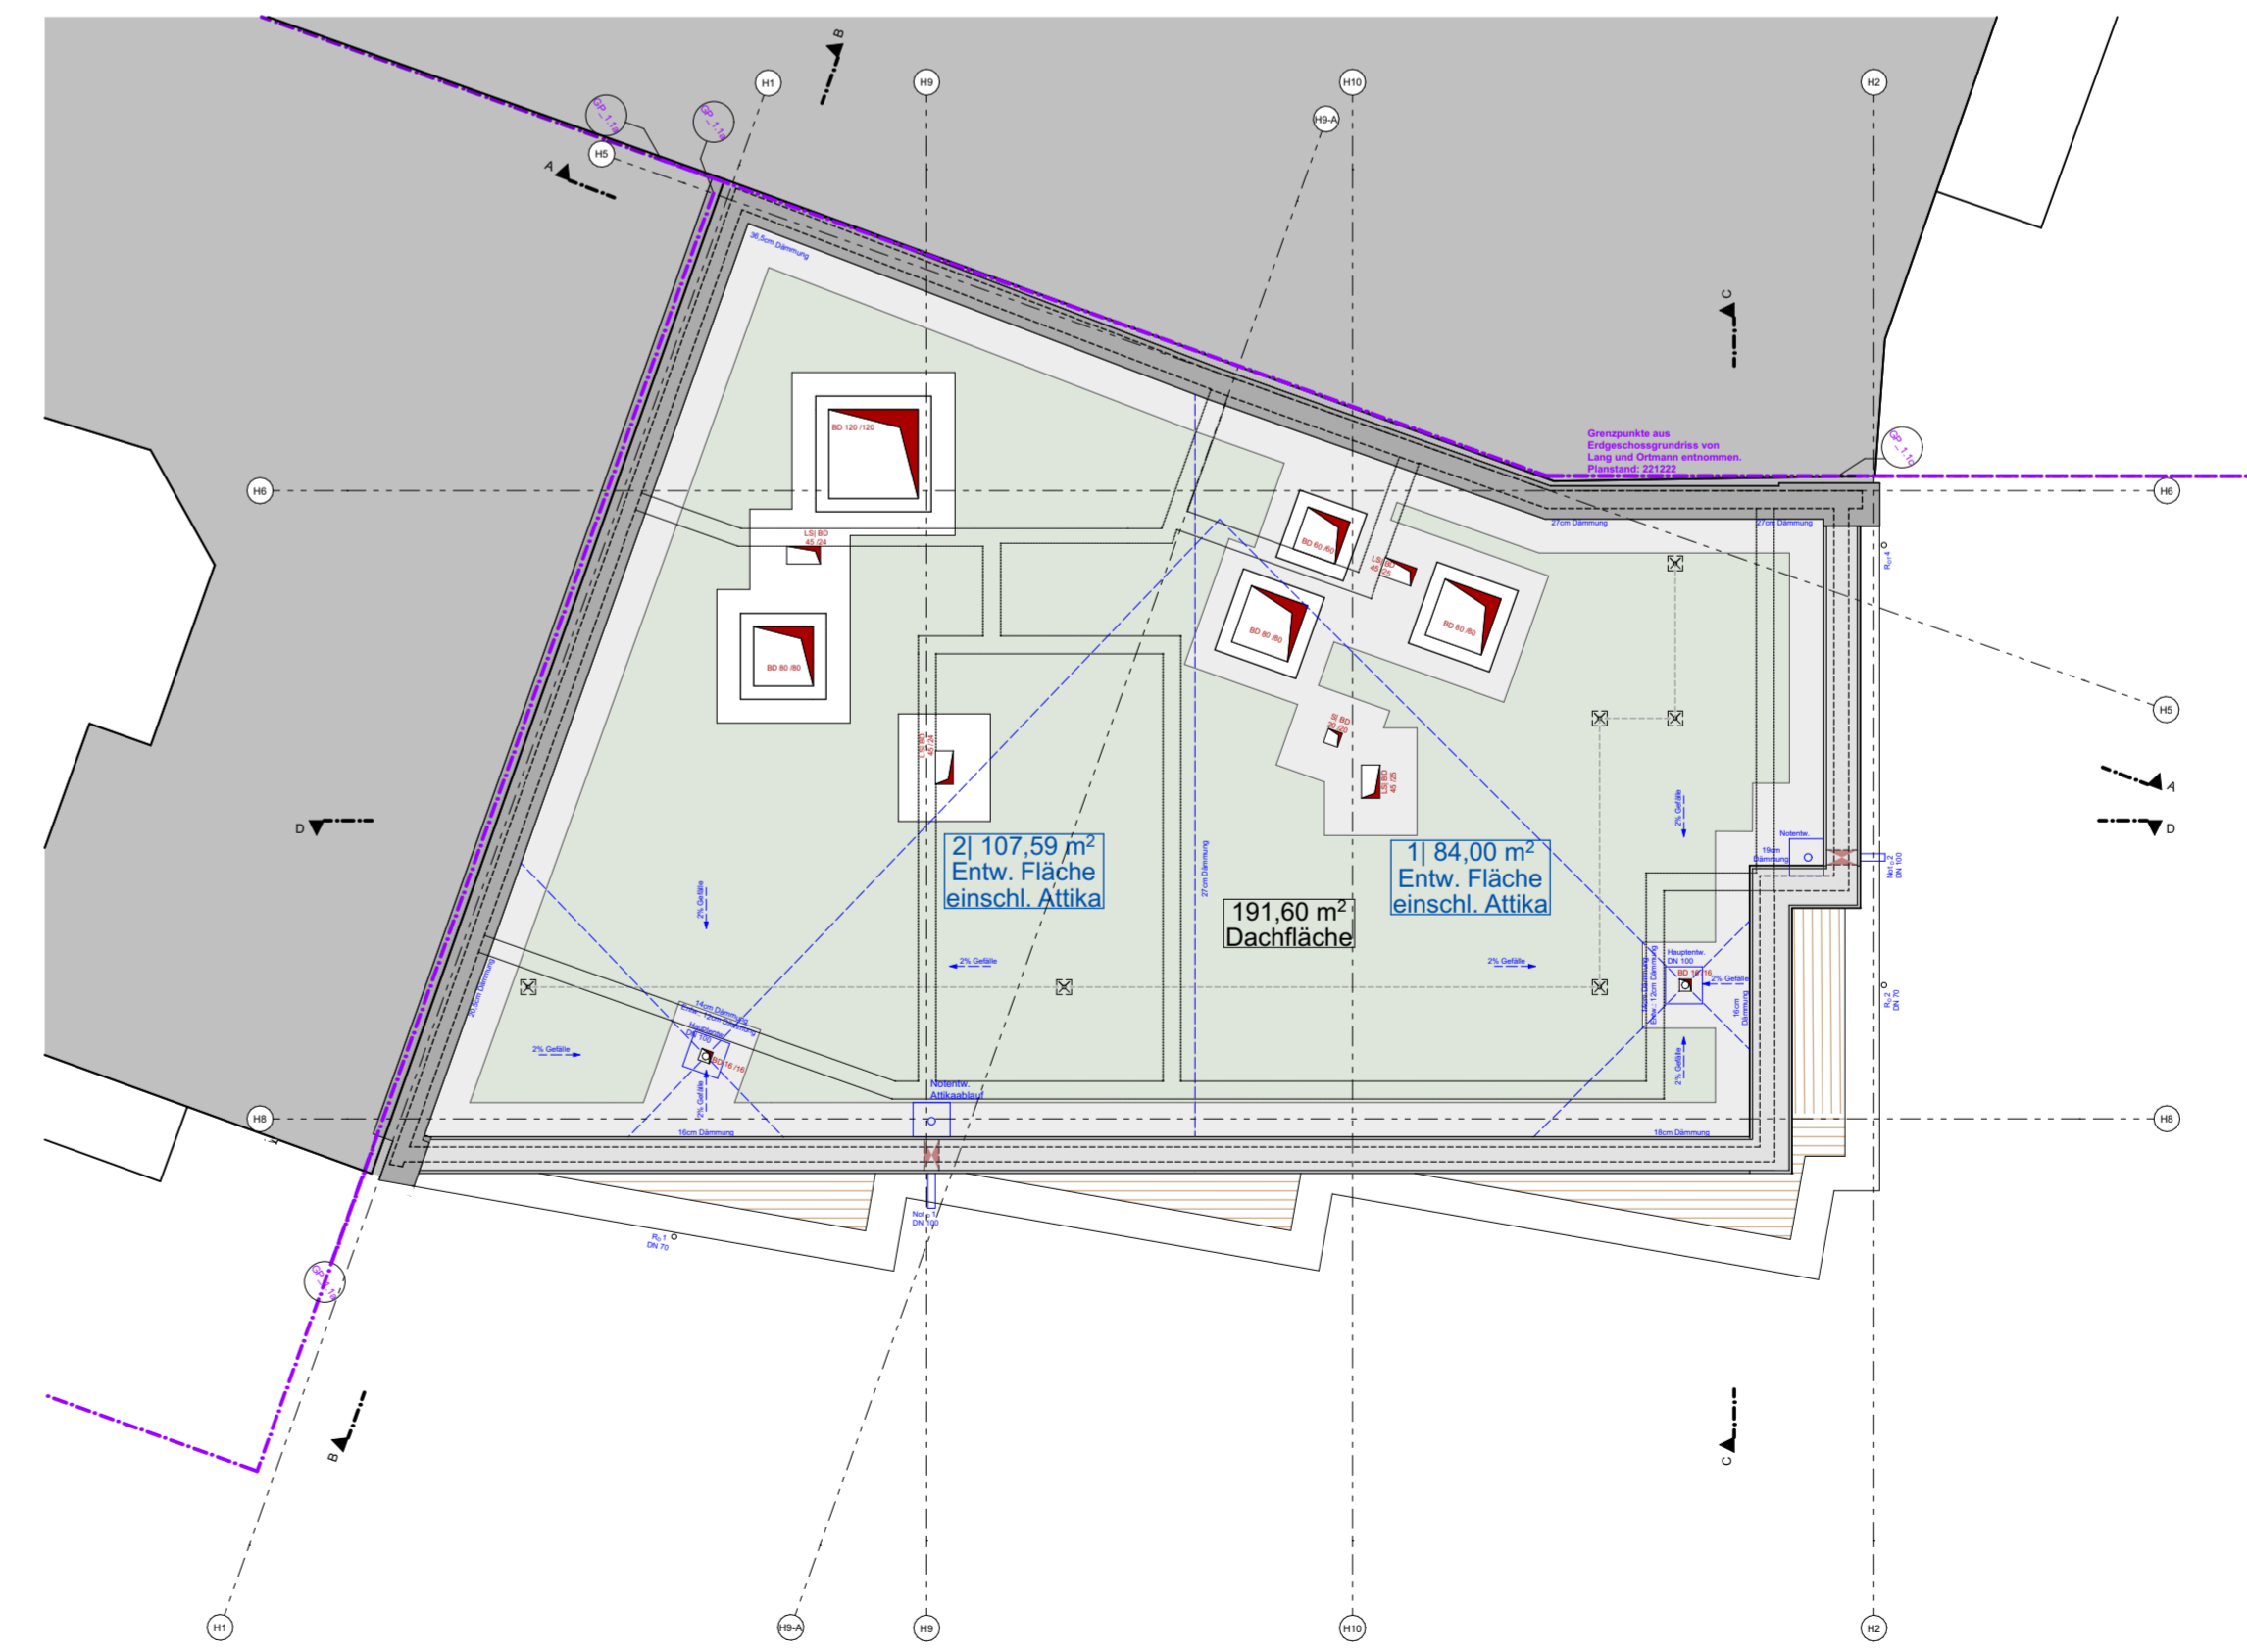

Dachgeschoss

Plannr Planinhalt 400 RW - BT1.1	 Maßstab 1:100
Bauvorhaben Sonntagstraße 24, Holteinstraße 2-5, Simplonstraße 53, 53a 10245 Berlin	Datum 31.05.2023
Bauherr Covivio Development GmbH Lietzenburger Straße 90 10719 Berlin	Planformat 1160mm x 594mm
 kopfarchitekten	
<small>kopfarchitekten gmbh geschäftsführer: thomas kopf www.kopf-architekten.de info@kopf-architekten.de</small>	<small>büro offenburg prädkulturstraße 16a 77652 offenburg telefon: 0781 9693790 fax: 0781 96937920</small>
<small>büro steinach hauptstraße 24 77730 steinach telefon: 07832 97860 fax: 07832 978629</small>	