


Erdgeschoss




4. Obergeschoss

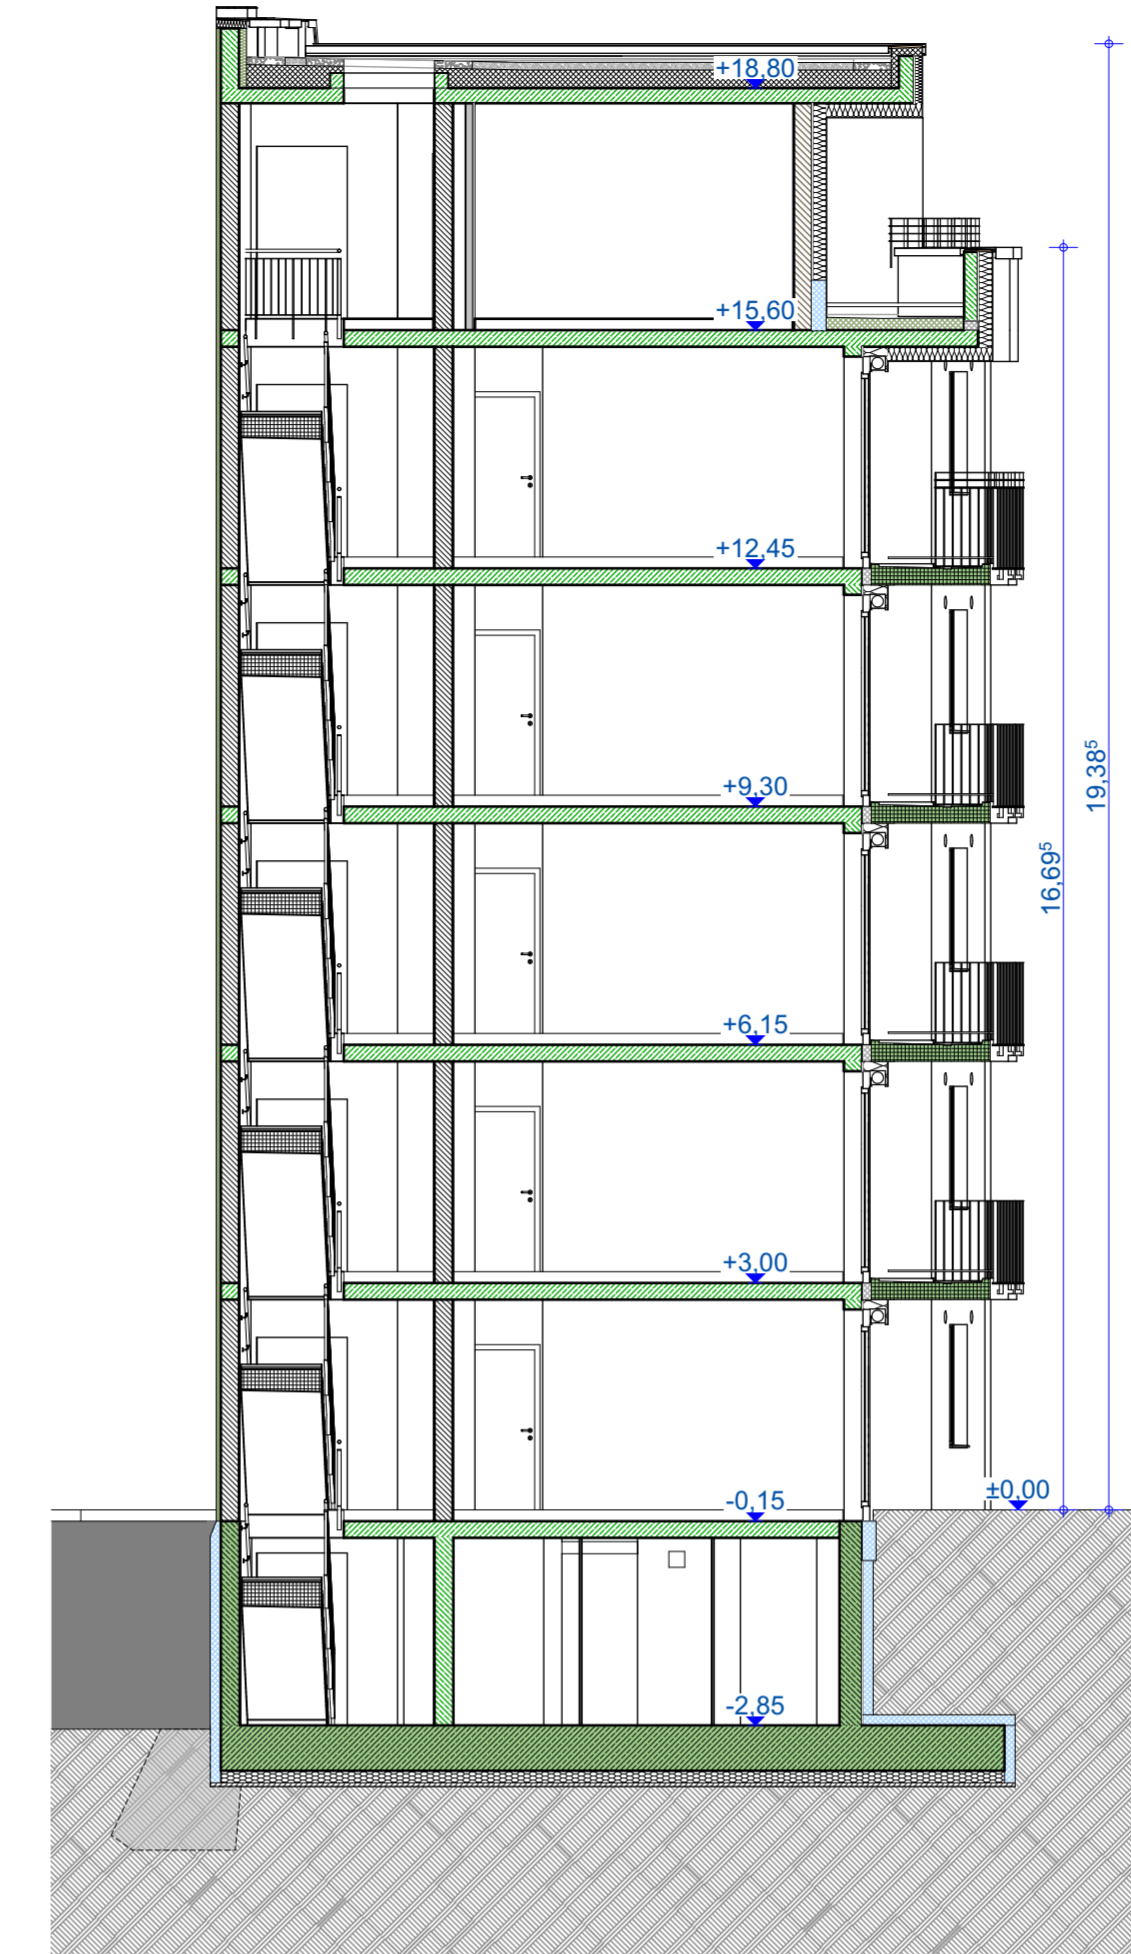

Schnitt B



1.- 3. Obergeschoss

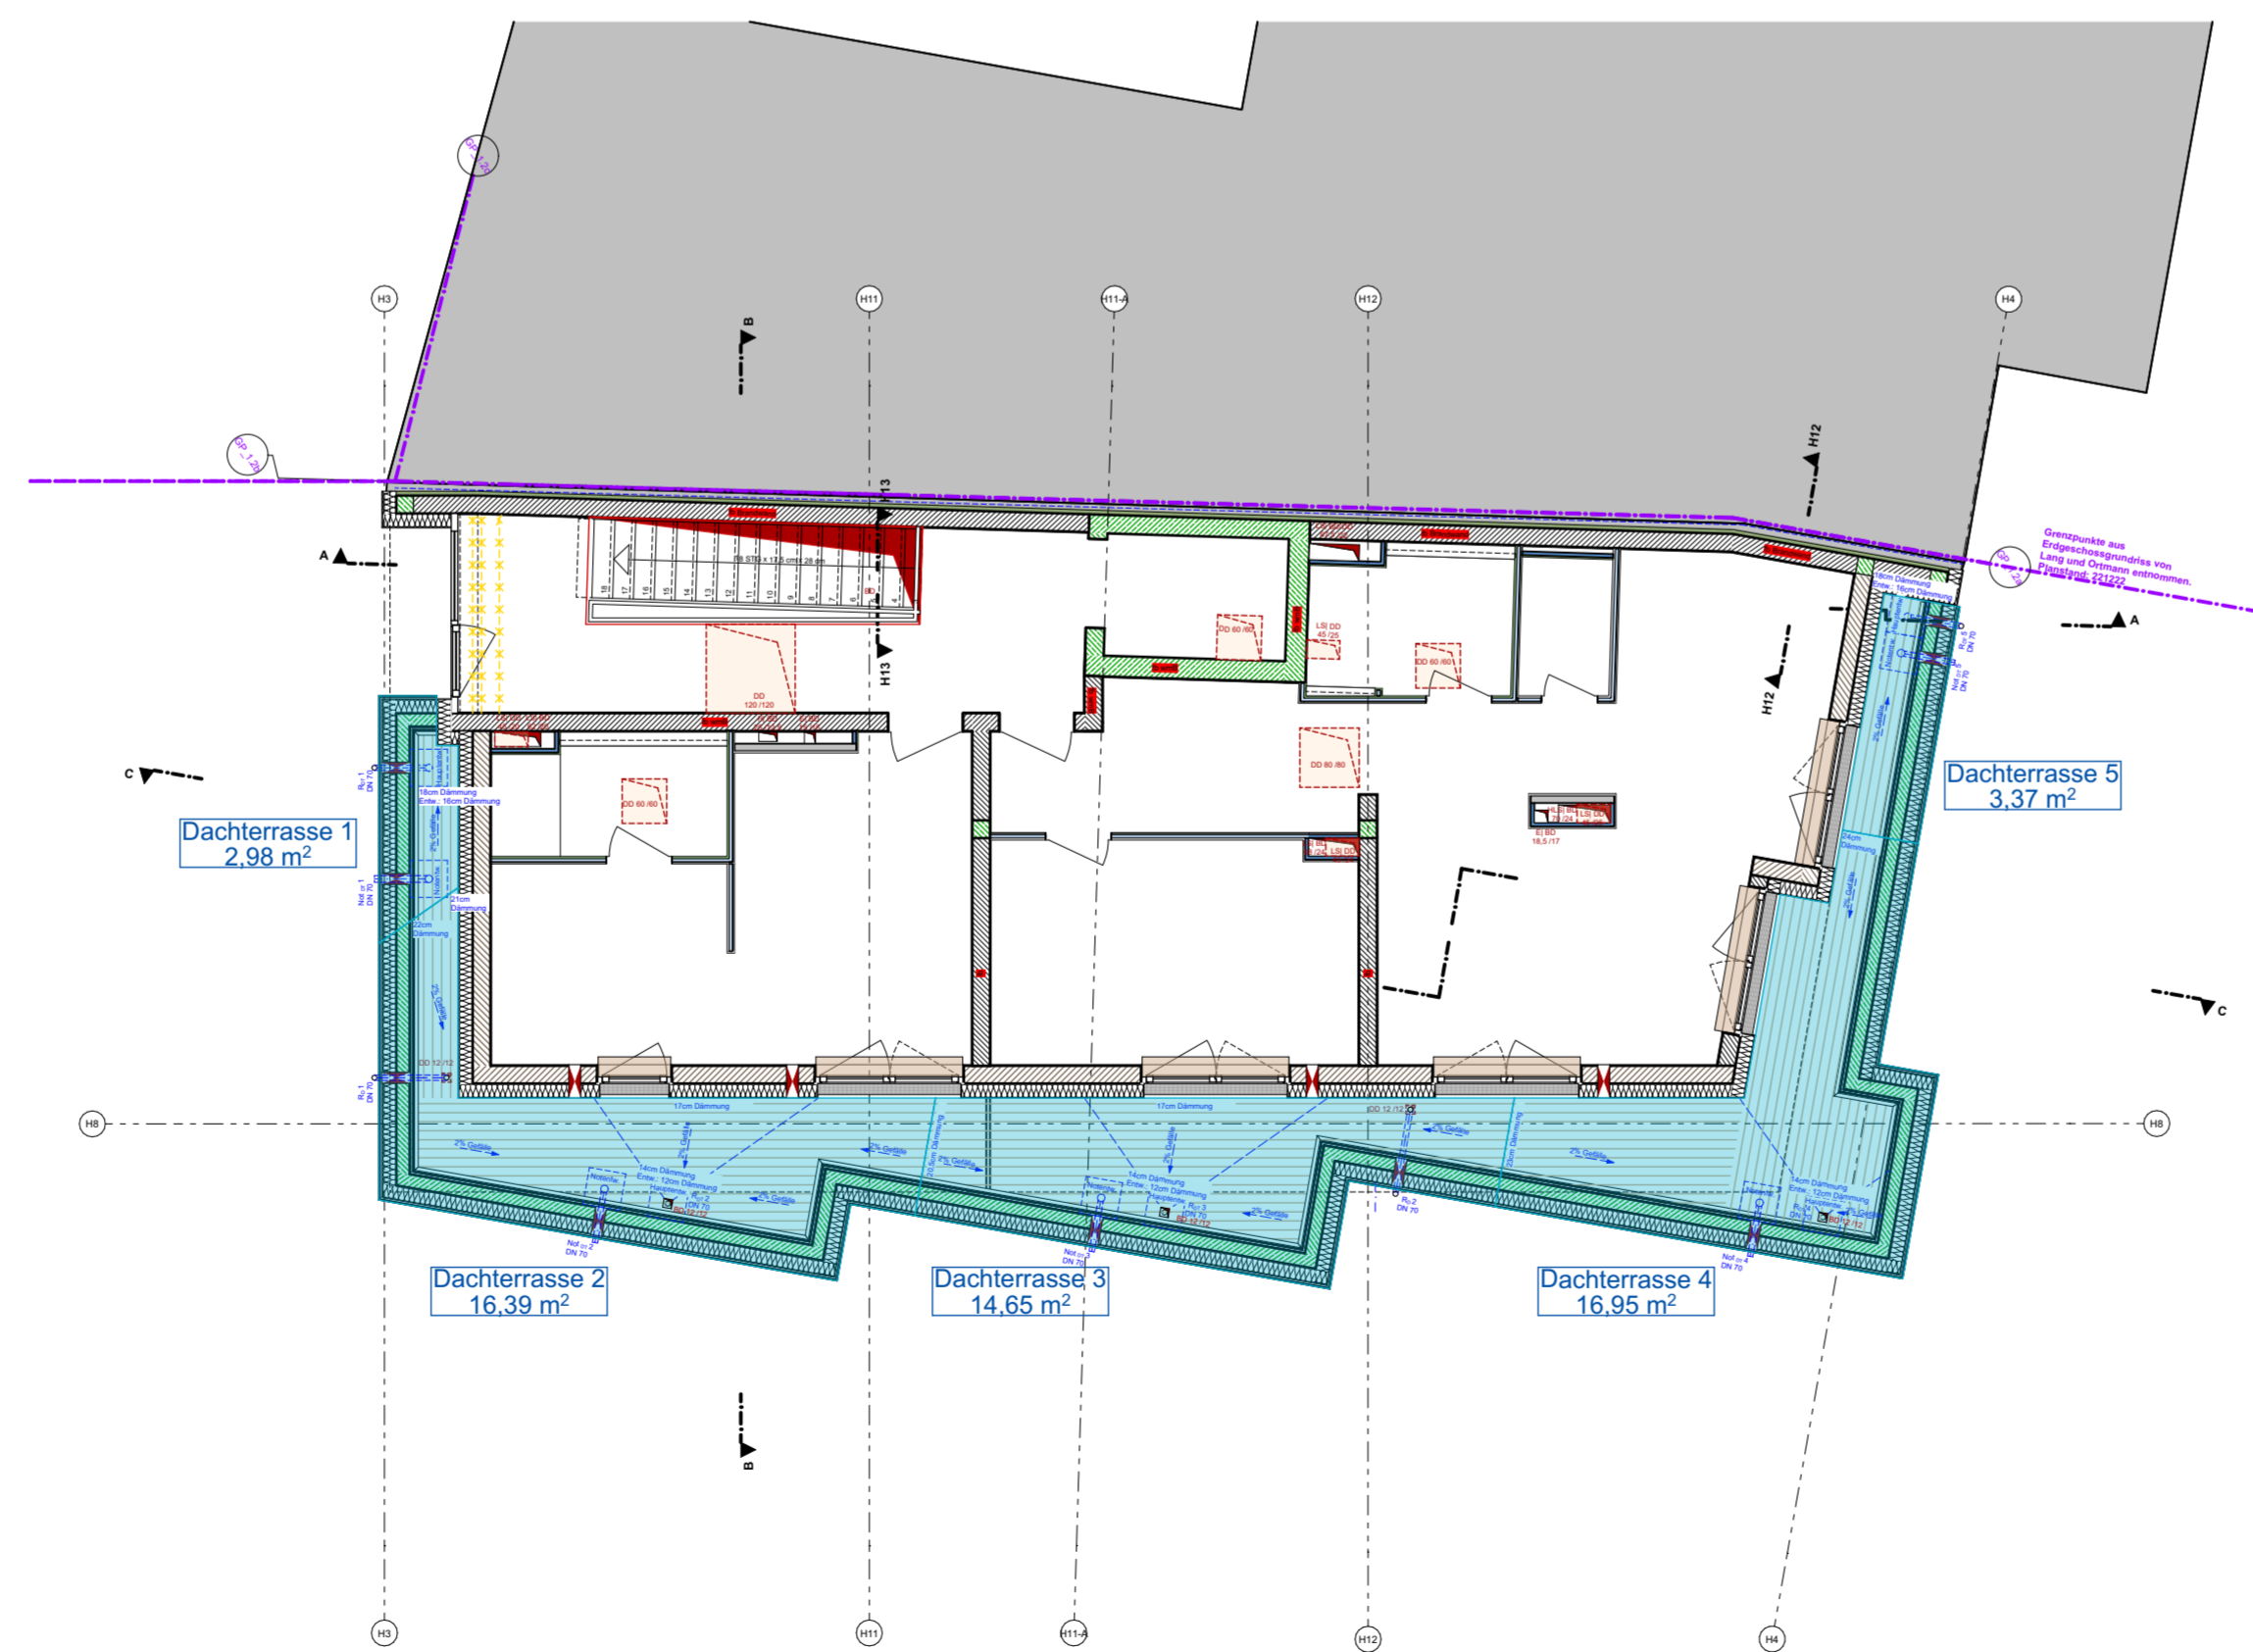

5. Obergeschoss



Dachgeschoss

Plannr   Planinhalt <b>400   RW - BT 1.2</b>	Maßstab <b>1:100</b>
Bauvorhaben <b>Sonntagstraße 24, Holteinstraße 2-5, Simplonstraße 53, 53a</b>	Datum <b>31.05.2023</b>
10245 Berlin	Planformat <b>1160mm x 594mm</b>
Bauherr Covivio Development GmbH Lietzenburger Straße 90 10719 Berlin	

**kopfarchitekten**

kopfarchitekten gmbh  
 geschäftsführer:  
 thomas kopf  
 www.kopf-architekten.de  
 info@kopf-architekten.de

büro offenburg  
 prüdermannstraße 16a  
 77652 offenburg  
 telefon: 0781 | 9693790  
 fax: 0781 | 96937929

büro steinach  
 hauptstraße 24  
 77730 steinach  
 telefon: 07832 | 97850  
 fax: 07832 | 978529