



246

Karl-Marx-Straße

248

15

Walterstraße

Autohof Neukölln

Walterstraße

Karl-Marx-Straße

Allgemeine Lohnsteuerberatung für...

KMS250 Steuerberatungsgesellschaft

19

Walterstraße


21-27

25

berlin umzug Prinz Umzüge

Karl-Ma

Google

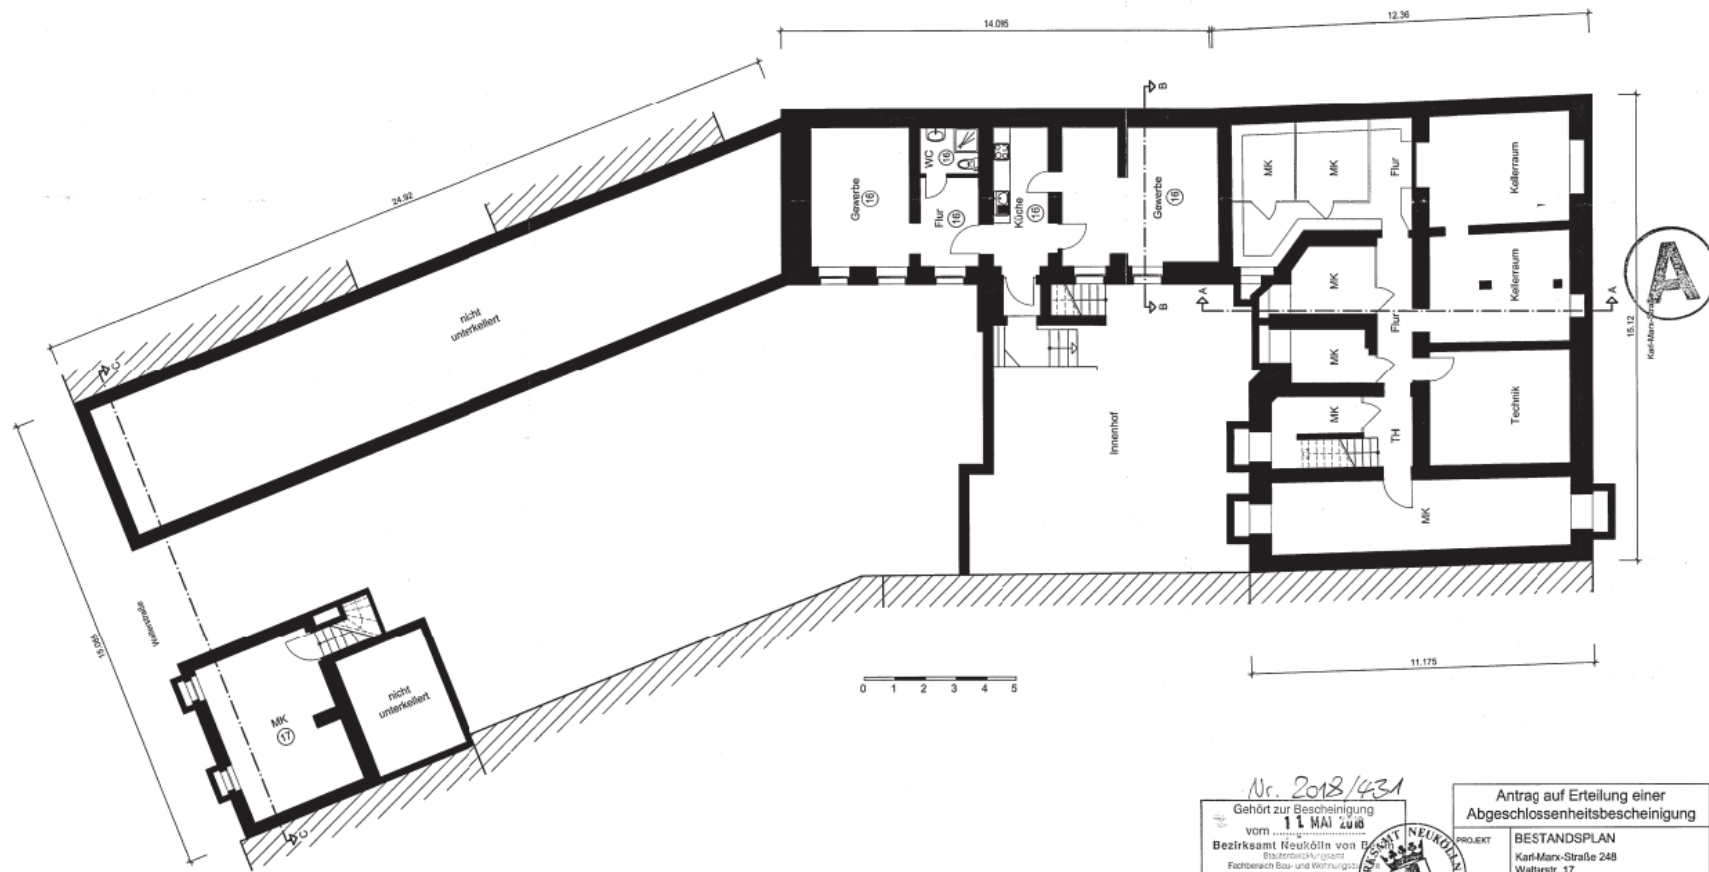

Nr. 2018/431
 Gehört zur Bescheinigung
 11. MAI 2018
 vom
 Bezirksamt Neukölln von
 Bezirksbereich
 Fachbereich Bau- und Wohnungswesen
 Berlin, den 11. MAI 2018




[Signature]
 Eigentümer / Bevollmächtigter

Bestandsplan kein Bauplan.
 Der Plan ist nur für den Antrag auf Abgeschlossenheit zu verwenden.

Antrag auf Erteilung einer Abgeschlossenheitsbescheinigung			
PROJEKT	BESTANDSPLAN Karl-Marx-Straße 248 Waltr. 17 12057 Berlin		
BENTHNER	Innemo Quadratge-40, GmbH		
VERTRAGSLEITER	Innemo Wohnen Service GmbH Essener Str. 60 46047 Oberhausen		
PLAN-ERSTELLUNG	POINT LINE FM Consulting GmbH Am Römerlager 2 53117 Bonn		
PLAN	Kellergeschoss		
DATUM	03.04.2018	M. 1 : 100	Plan Nr.: 01

Planformat : DIN A2

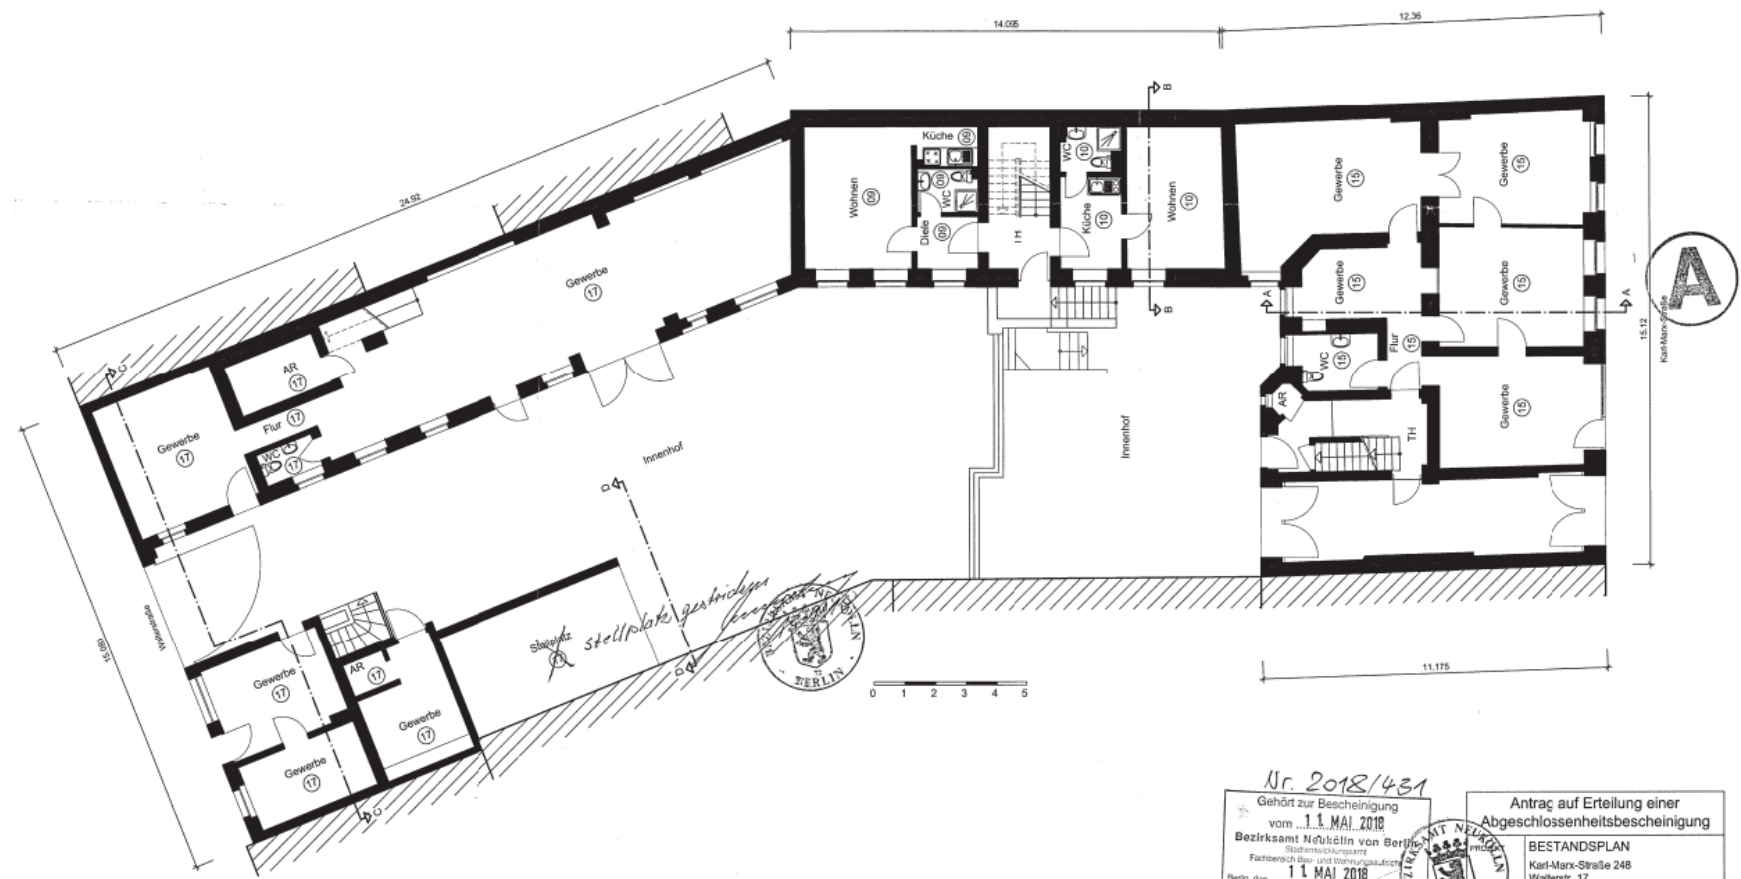

Stempel
 stellplakate bearbeiten
 04



Nr. 2018/431
 Gehört zur Bescheinigung
 vom 11. MAI 2018
 Bezirksamt Neukölln von Berlin
 Stadtverwaltungsamt
 Fachbereich Bau- und Wohnungswesen
 Berlin, den 11. MAI 2018



4
 Eigentümer / Bevollmächtigter

Bestandsplan kein Bauplan.
 Der Plan ist nur für den Antrag auf Abgeschlossenheit zu verwenden.

Antrag auf Erteilung einer Abgeschlossenheitsbescheinigung	
BESTANDSPLAN	
Karl-Marx-Straße 248 Walkerstr. 17 12057 Berlin	
Immo Quadriga 40, GmbH Immo Wohnen Service GmbH Essener Str. 66 46047 Oberhausen	
PLAN-ERSTELLUNG	POINT LINE FM Consulting GmbH Am Römelfeger 2 53117 Bonn
PLAN	Erdgeschoss
DATUM	03.04.2018 M. 1 : 100 Plan Nr.: 02

Planformat : DIN A2



Nr. 2018/431
 Gehört zur Bescheinigung
 vom 1.1. MAI 2018
 Bezirksamt Neukölln von Berlin
 Fachbereich Bau- und Wohnungswesen
 Berlin, den 1.1. MAI 2018




Eigentümer / Bevollmächtigter

Bestandsplan kein Beispiel.
 Der Plan ist nur für den Antrag auf Abgeschlossenheit zu verwenden.

Antrag auf Erteilung einer Abgeschlossenheitsbescheinigung	
PROJEKT	BESTANDSPLAN Karl-Marx-Straße 248 Walterstr. 17 12057 Berlin
ERSTELLT VON	Immes Wohnung 40. GmbH Immes Wohnen Service GmbH Essener Str. 66 46047 Oberhausen
PLAN-ERSTELLUNG	POINT LINE FM Consulting GmbH Am Römerlager 2 53117 Born
PLAN	1. Obergeschoss
DATUM	03.04.2018 M. 1 : 100 Plan Nr.: 03

Planformat: DIN A2

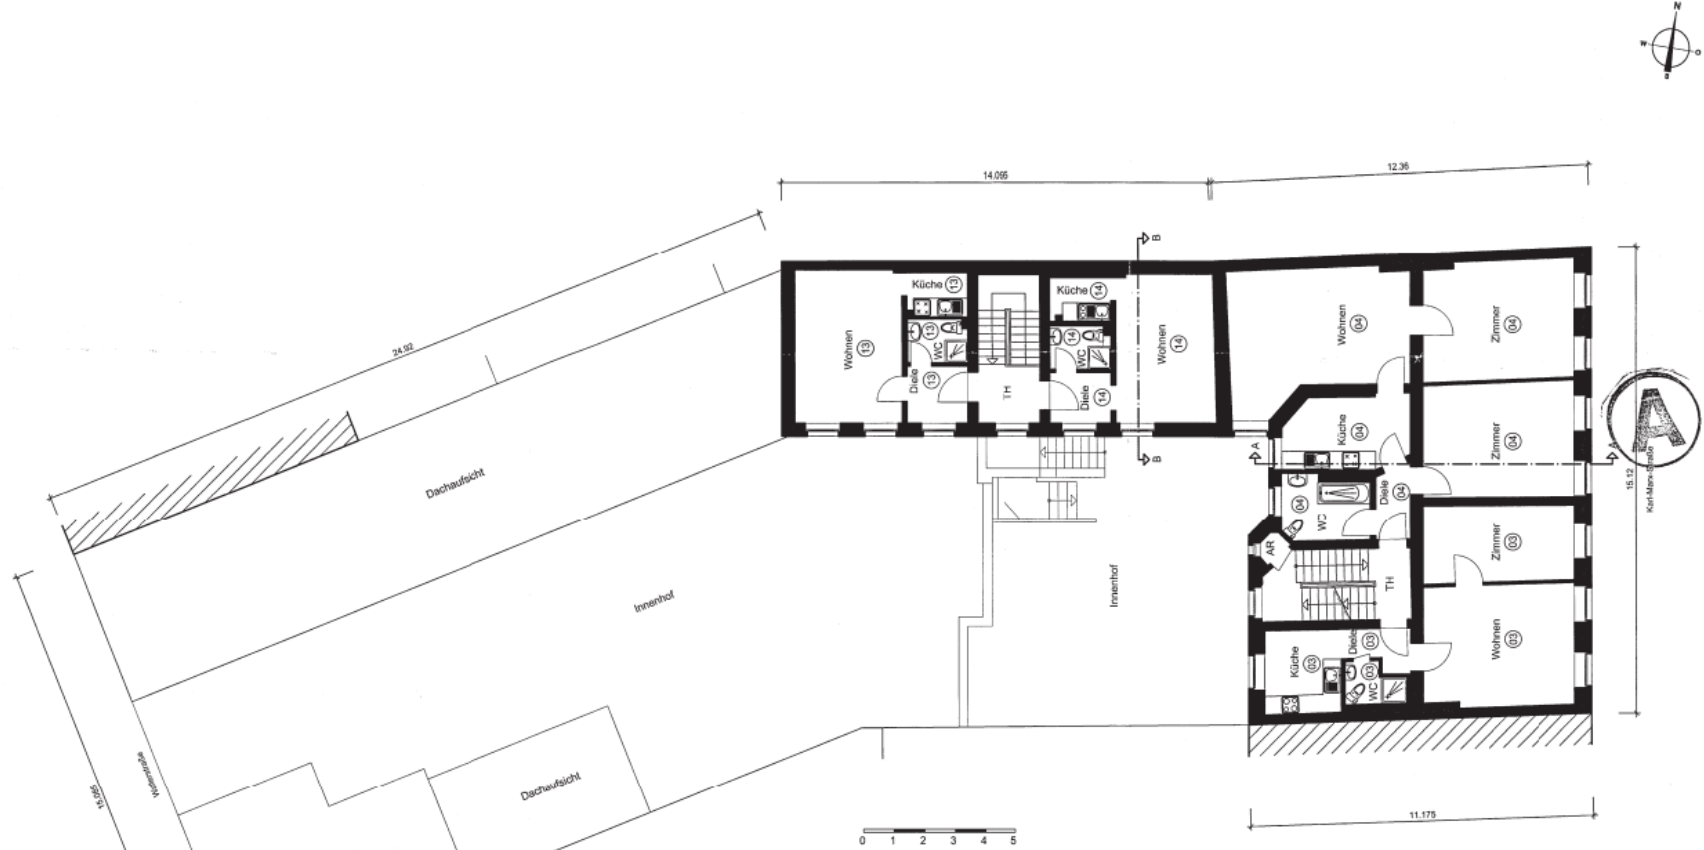

Nr. 2018/431
 Gehört zur Bescheinigung
 vom **1.1. MAI 2018**
 Bezirksamt Neukölln von
 Stadtbauverwaltung
 Fachbereich Bau- und Wohnungswesen
 Berlin, den **1.1. MAI 2018**




[Signature]
 Eigentümer / Bevollmächtigter


Bestandplan kein Bauplan.
 Der Plan ist nur für den Antrag auf Abgeschlossenheit zu verwenden.

Antrag auf Erteilung einer Abgeschlossenheitsbescheinigung		
BEZIRKSAMT	BESTANDSPLAN	
	Karl-Marx-Straße 248	
	Waltherstr. 17	
	1205 ¹ Berlin	
VERTRÄGER	Immeo Quadriga 40, GmbH	
vertreten durch	Immeo Wohnen Service GmbH	
	Essener Str. 60	
	46047 Oberhausen	
PLAN-ERSTELLUNG	POINT LINE FM Consulting GmbH	
	Am Römerlager 2	
	5311 ¹ Born	
PLAN	2. Obergeschoss	
DATUM	03.04.2018	M. 1 : 100 Plan Nr.: 04

Planformat : DIN A2

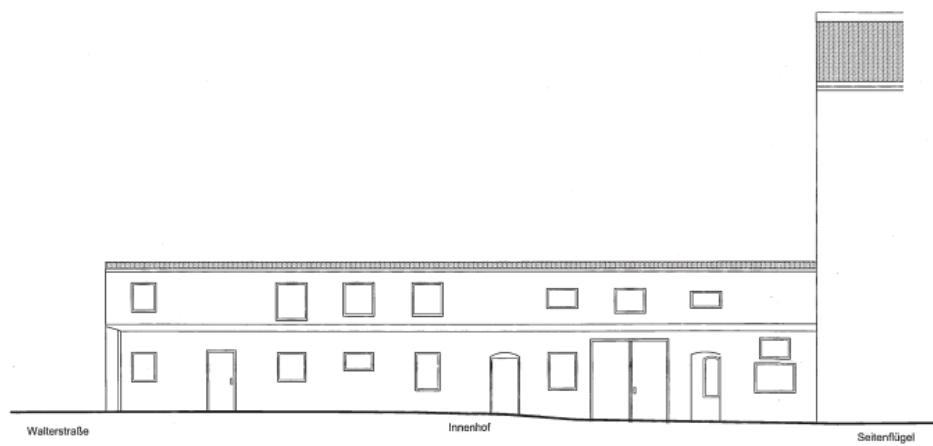


Ansicht Süd - Werkstattgebäude

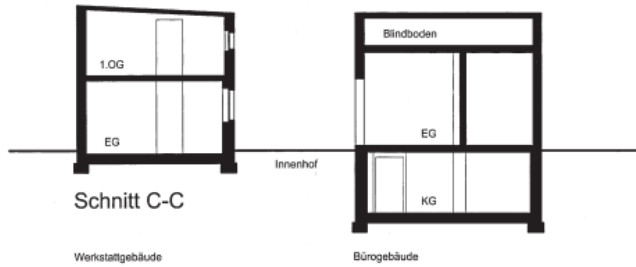

Schnitt C-C


Werkstattgebäude

Bürogebäude

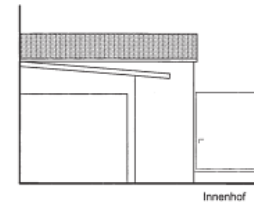


Ansicht D-D

Bürogebäude

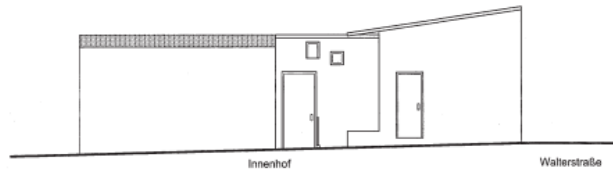

Ansicht Nord - Bürogebäude

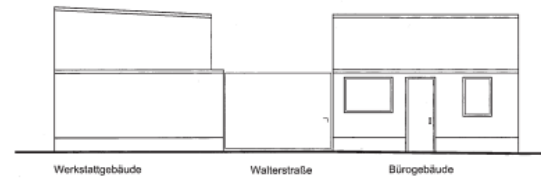

Ansicht West

[Signature]
Eigentümer / Bevollmächtigter

Bestandsplan kein Bauplan.
Der Plan ist nur für den Antrag auf Abgeschlossenheit zu verwenden.



Antrag auf Erteilung einer Abgeschlossenheitsbescheinigung	
PROJEKT	BESTANDSPLAN Karl-Marx-Straße 248 Wallerstr. 17 12057 Berlin
EIGENTÜMER vertreten durch	Immvo Quejliga 40. GmbH Immo Wohnen Service GmbH Essener Str. 66 46047 Oberhausen
PLAN- ERSTELLUNG	POINT LINE FM Consulting GmbH Am Römerlager 2 53117 Bonn
PLAN	Schnitte & Ansichten
DATUM	03.04.2018 M. 1 : 100 Plan Nr.: 10

Planformat: DIN A2