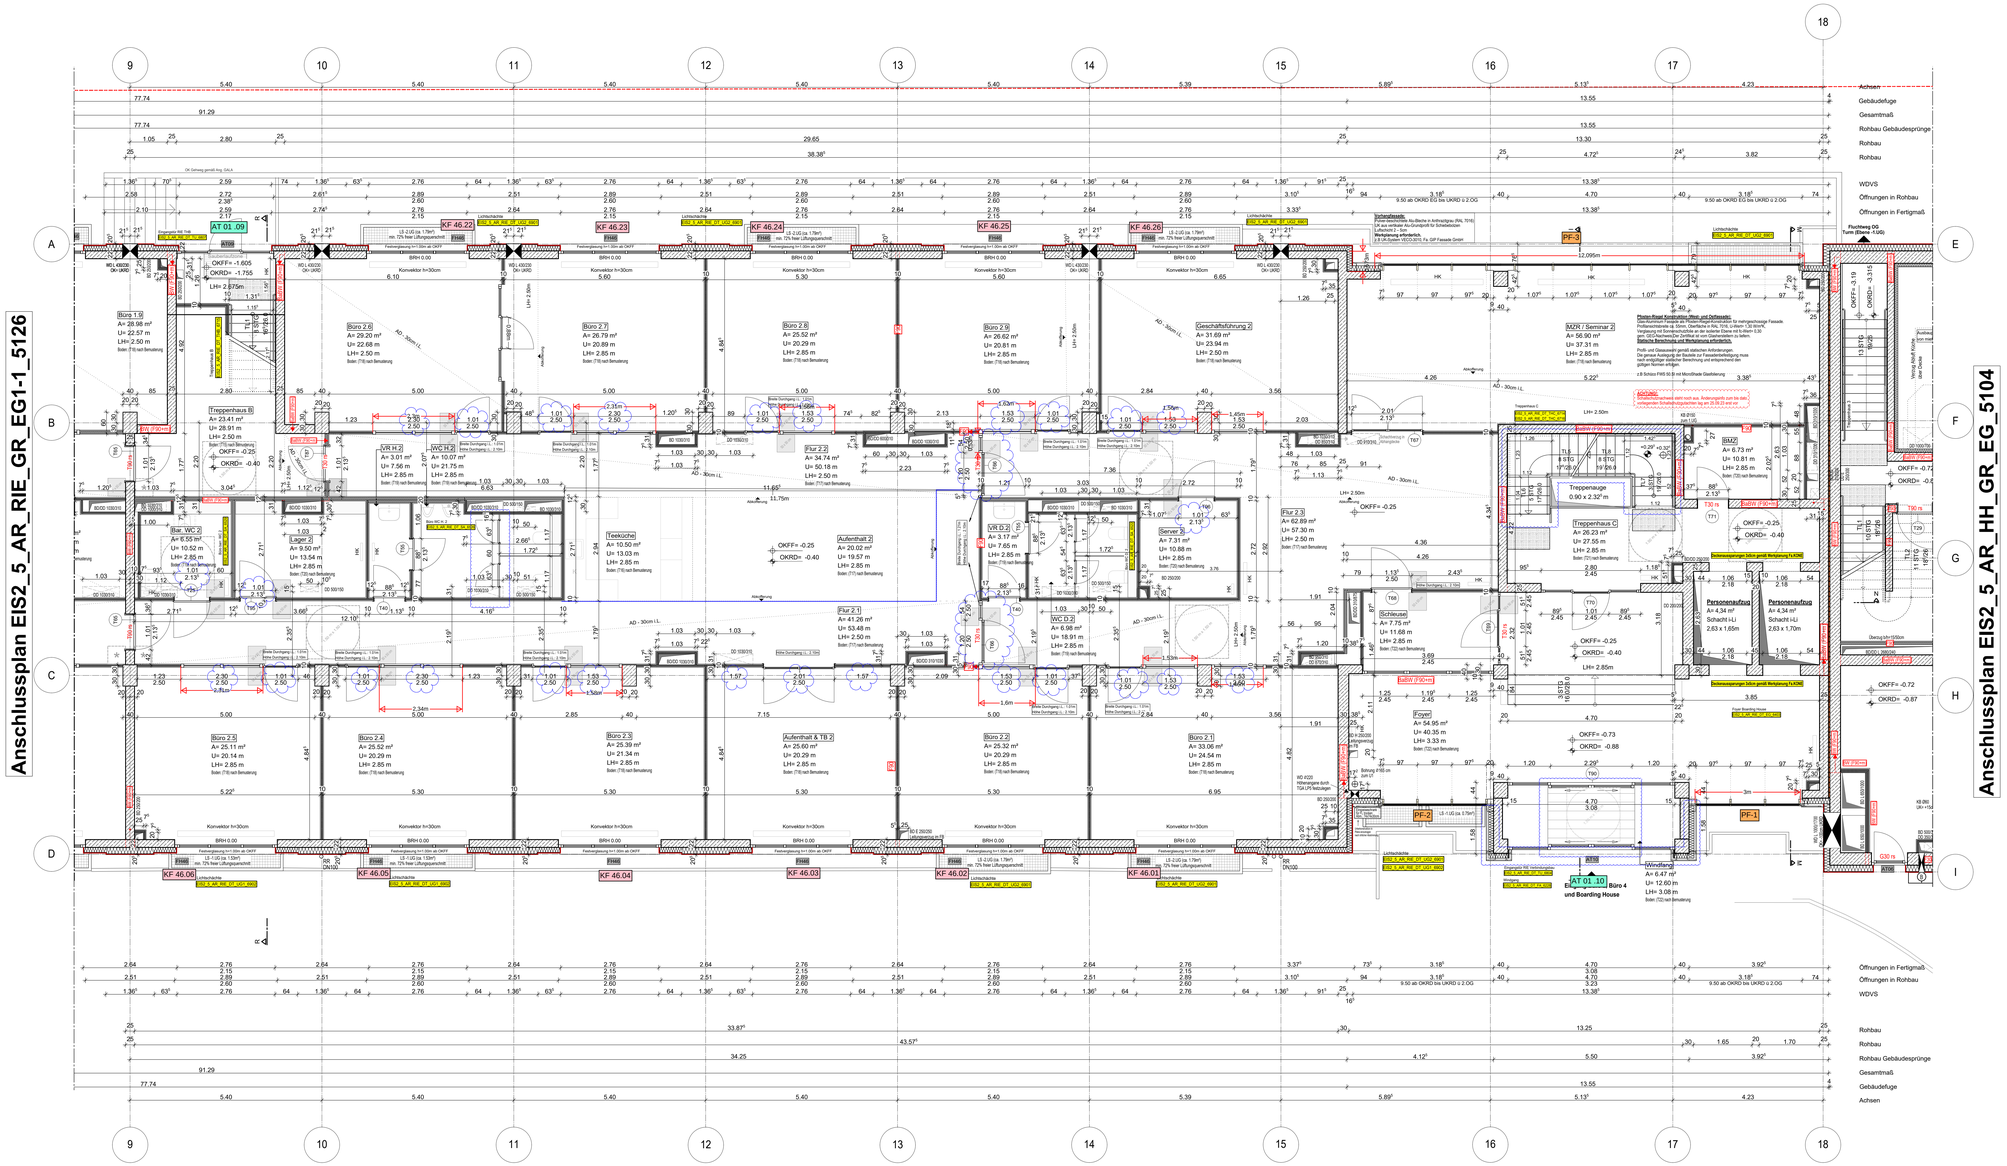


**Hinweis:**
Alle Tür- und Fensternummer sind vergeben
Barrierefreie Fläche eingetragen
Heizkörper eingetragen
takerte Fläche für Sehbehinderte im TRH eingetragen gem. Detail
Vorhangfassade eingetragen
PR Fassade gem. Fassadenschnitt angepasst
**Blaue Revisionswolken:**
-Tür verbreitert
-Fensterverglasung Beschriftung eingetragen
-Sauberlaufmatte eingetragen
-Festverglasungen Büroräume einheitlich angepasst
-Büro WC H.2 Türachlagrichtung geändert
-Windfang angepasst

**Hinweis:**
Alle Durchbrüche/Bohrungen sind beschriftet
wie folgendes: Maße/Durchmesser in mm, Abstand von
OKRD/UKRD/OKFF in cm.

Installationsschächte müssen in der Ebene
der Geschossdecke geschottet werden

Geprüftes Brandschutzkonzept ist zu beachten.

Legende

50 cm Abstand von aufgehender Wand zu Türkörper

autom. Türoffner

# WP2

Legende:

| | | | |
|---|---|---|---|
| EF | Einfachfenster | RM | RM Rauchmeiler |
| KSF | Kunststofffenster | BW | Brandwand |
| ALU | Aluminiumfenster | | Wand Stahlbeton tragend |
| ISO | Isolierverglasung | | Wand Mauerwerk tragend |
| DFF | Dachflächenfenster | | Wand Stahlbeton nicht tragend |
| LK | Lichtkuppel | | Wand Mauerwerk nicht tragend |
| OL | Oberlicht | | Wand Trockenbau |
| RK | Rollladenkasten | | Fertigteil |
| | Fensterbrüstie | | Wärmedämmung (WDÄ) |
| BRH | Brüstungshöhe über OKFF | | Kälteleitungen |
| SBH | Stützhöhe | | Außenputz |
| LH | lichte Höhe | F30 | Feuerhemmendes Bauteil |
| OK | Oberkante | F60 | Hochfeuerhemmendes Bauteil |
| UK | Unterkante | F90 | Feuerbeständiges Bauteil |
| VK | Vorderkante | UZ | Unterzug |
| RD | Rondecke | UZ ogl. | Unterzug deckengl. |
| FF | Fertigfußboden | FE | Fußbodenestrich |
| AD | abgehängte Decke | DD | Deckendurchbruch |
| | OK Rohbau | FD | Fußbodendurchbruch |
| | OKFF | WD | Wanddurchbruch |
| ASB | Absturzsicherung | RR | Regenrohr |
| | Tür | DR | Dunstrohr |
| NA | Notausgang | W | Wasser |
| T30 | Feuerhemmende Tür | AW | Abwasser |
| T60 | Hochfeuerhemmende Tür | HK | Heizkörper |
| T90 | Feuerbeständige Tür | HHK | Handschmeichlkörper |
| dt | dichtschließend | EZ | Elektrozähler |
| dts | dicht und selbstschließend nach DIN 18095 | EE | Elektroverteiler/el. |
| rdts | rauchdicht u. selbstschließend nach DIN 18095 | | Steckdosen |
| | | @IT | Internet u. Telefonanschluss |
| RC | Tür in Betrieb offen | GZ | Gaszähler |
| | Handlauf/Geländer, freigitter | G | Gas |
| | Steigeisg. trocken, Entnahme | | verdeckte Kanten |
| | Steigeisg. trocken, Einspeisung | | verdeckte Kanten oberhalb |
| B | barrierefreier Wohnung | | Achsen |

Bemerkung
Maße ablesen, n i c h t abgreifen!
Unstimmigkeiten sind unverzüglich der Bauleitung mitzuteilen. Alle Brüstungs- und Innentürhöhen beziehen sich auf OKF.
**± 0.00 = + 36.00m ü. NHN**

| Nr. | Änderung | gez. | bearb. | Datum |
|---|---|---|---|---|
| 1 | Anbauaufbauten Treppenhaus E eingezeichnet | DNPa | Fa | 01.12.2021 |
| | Stützen eingetragen/Brüstenhöhen gemäß Detail angepa | | | |
| 2 | Treppenhaus gemäß Detail angepa.Eingang Lern | DNPa | Fa | 30.01.2023 |
| | Verbinder neue Zeichnung | | | |
| 3 | Rohbauöffnung Treppenaufgr eingezeichnet, TRH E gemäß | DNPa | Fa | 22.02.2023 |
| | Detail angepasst, Öffnung eingezeichnet, Sonderbeg.TRT | | | |
| 4 | Brüstungsöffnungen gem. Detail, Detailzeichnerin spätmark. | DNPa | Fa | 01.03.2023 |
| | gem. DIN angepasst | | | |
| 5 | Treppenaussenlinie | DNPa | Fa | 28.04.2023 |
| 6 | Treppenaussenlinie / Treppenlinie / Kronenlinien | DNPa | Fa | 26.05.2023 |
| 7 | Stützenlinie eingezeichnet | DNPa | Fa | 26.07.2023 |
| 8 | Ver. Fliesne, Tür, Sauberlaufmatte, Fenster und Türe | DNPa | Fa | 28.09.2023 |
| 9 | | | | |
| 10 | | | | |
# EIS2

Projekt:
EIS 2
Neubau Hochhaus und Riegel
Eiswerderstraße 12
13585 Berlin

Bauherr:
COVIVIO
Covivio Development GmbH
Lietzenburger Straße 90
10719 Berlin

Riegel | Turm

Planung:
RTW GENERALPLANUNGS-GESELLSCHAFT MBH
BAYREUTHER STR. 8 10787 BERLIN
fon: +49 (0)30 / 787 75 3-0 mail@rtw-berlin.de
fax: +49 (0)30 / 781 81 91 www.rtw-berlin.de

Zeichnung:
Ausführungsplanung
Grundriss Erdgeschoss
Riegel Abschnitt 2

| Nr. | Änderungen | gez. | bearb. | Datum |
|---|---|---|---|---|
| | | | | |
| | | | | |
| | | | | |
| | | | | |

Datum 28.09.2023 Maßstab 1:50
gez. DNPa bearb. Plangröße 1500 x 841
Plan- und Datei-Nr. 230928 EIS2_5_AR_RIE_GR_0812_5127_P

H/B = 841 / 1450 (1.22m²)

Allplan 2022