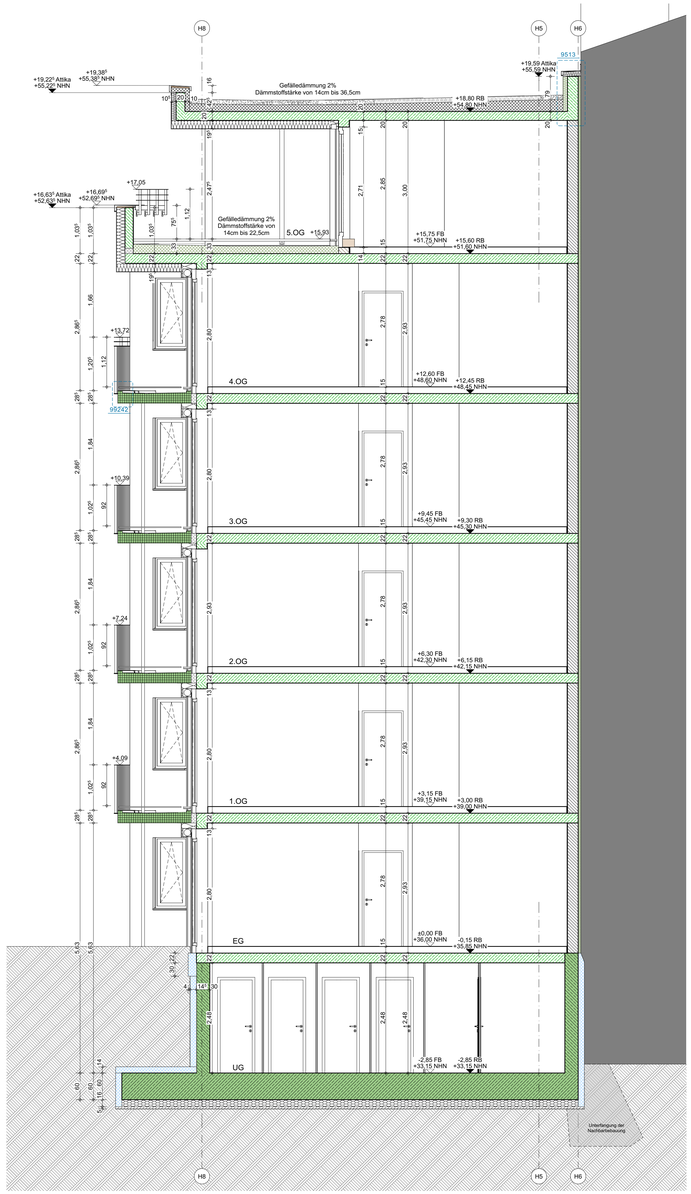

Schnitt C-C

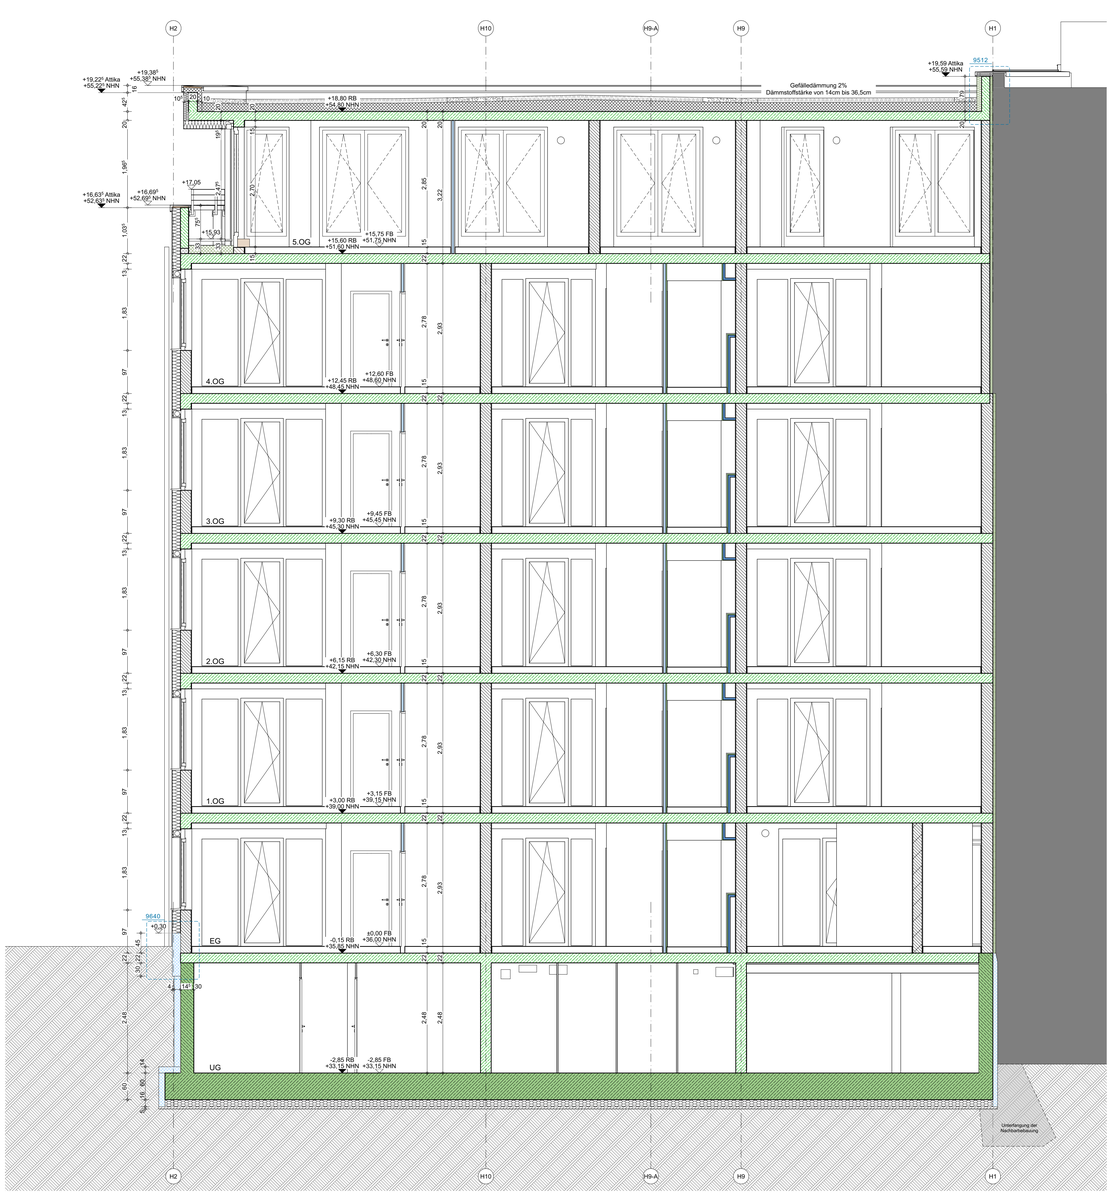

Schnitt D-D

Brandschutz: Brandschutzpläne sind zu beachten!

1. Rettungsweg
2. Rettungsweg

T30-RS	Feuerabschluss;feuerhemmend,rauchdicht,selbstschließend		
T30	Feuerabschluss;feuerhemmend,selbstschließend	EI	feuerbeständig; Ausb. als rB
RS	Rauchschutztür	EW	hochfeuerhemmend; Bauart einer Brandwand
DS	dicht- und selbstschließende Tür	FR	hochfeuerhemmend
D	dichtschließende Tür	F30	feuerhemmend; Ausb. als rB
E90	Fahrschachttür DIN 81-58		
FSA	Tür mit Feststellanlage		Wohnung barrierefrei nutzbar gemäß BauO Bln §50(1)
FTS	Tür mit Feststellanlage mit Freilauffunktion		

Haustechnik / Aussparungen:

- BD / DD — Boden- / Deckendurchbruch
- WD — Wanddurchbruch
- WS / WA — Wandschlitz / -aussparung
- UV — UV Elektro + UV Medien / UV Heizung
- Aussenarmatur frostsicher
- Regenwasser
- Schmutzwasser

Material Dämmung:

Mineralfaser, XPS, Foamglas, Ausbildung Fuge dauerelastisch, Steinwolle, EPS, PUR, Trittschall, Mehrzweckdämmplatte

Material Bauteile:

Planung Lang & Ortmann; Mauerwerk KS DM, RDK: 2,0; Mauerwerk KS DM, RDK: 2,2; Mauerwerk P Plan, RDK: 0,35; Stahlbeton C35/45-WU Bst 500A; Stahlbeton C20/25 Bst 500A; Stahlbetonfertigteil; nichttragende Innenwände

Trockenbauwände als Fertigwände vermaßt

- Trockenbau; Wt02 **Inst.W.einfach** (x=Verm.im Plan=CW-Profil) Bei CW 50 Profil bis 3m Höhe 41,7cm Ständerachsabstand
- Trockenbau; W112 doppelt beplankt (x=Verm.im Plan=CW-Profil 50)
- Trockenbau; W112 doppelt beplankt (x=Verm.im Plan=CW-Profil 75)
- Trockenbau; W112 doppelt beplankt (x=Verm.im Plan=CW-Profil 100)
- Trockenbau; W112 doppelt beplankt (x=Verm.im Plan=CW-Profil 125)

Alle Maße sind am Bau zu prüfen!

Unstimmigkeiten sind der Bauleitung mitzuteilen!
Für Ausbaugewerke sind vom Auftragnehmer genaue Maße an Ort und Stelle zu nehmen.
Die Maße und konstruktiven Angaben müssen mit der geprüften Statik,
sowie den geprüften Schal- und Bewehrungsplänen übereinstimmen!
Die Zeichnungen sind nur gültig in Verbindung mit:
Bau- und Leistungsbeschreibung | Statik | Haustechnikplänen | Amtlicher Lageplan

Höhenmaße von OK FFB!

Index-Änderung

Index	Datum	Änderung	Gez.

Index-Änderungsbeschreibung (in den Plänen jeweils mit "Wolke+ Buchstabe" markiert)

Plancodierung
231107_SIM1_01_AR_5_SN_BT1.1_S2_210_--_F_Schnitt C-C_D-D

LP 5

Plannr | Planinhalt
210 | Schnitt C+D

Maßstab
1:50

Bauvorhaben
Sonntagstraße 24, Holteinstraße 2-5, Simplonstraße 53, 53a

10245 Berlin

Datum
07.11.2023

Bauherr
Covivio Development GmbH
Lietzenburger Straße 90
10719 Berlin

Planformat
1160mm x 594mm

Bearbeitet
M. Heinzelmann

kopfarchitekten

kopfarchitekten gmbh
geschäftsführer:
thomas kopf

www.kopf-architekten.de
info@kopf-architekten.de

büro offenburg
prädikaturstraße 16a
77652 offenburg
telefon: 0781 / 9693790
fax: 0781 / 96937929

büro steinach
hauptstraße 24
77790 steinach
telefon: 07832 / 97850
fax: 07832 / 978529