Bauteil: Hochhaus | Typ: KF05

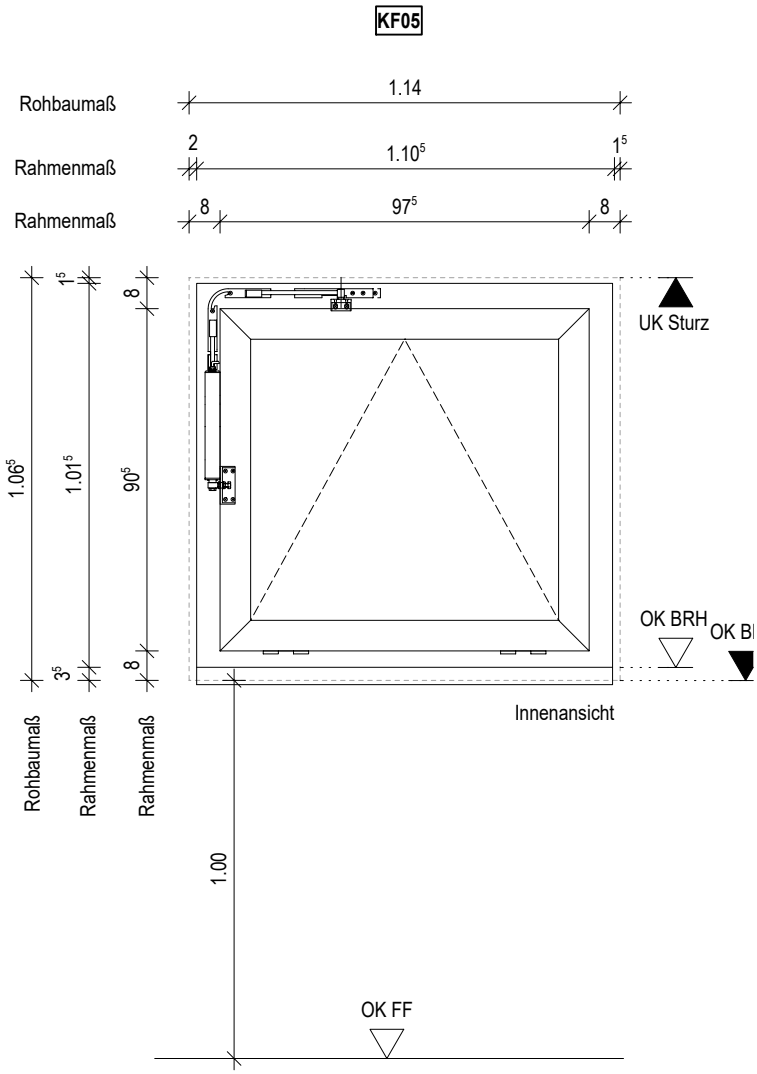

Nr.	Änderung	gez.	fgg.	Datum
1	Darstellung optimiert	Pa		01.12.23

EIS2	Projekt: Neubau Hochhaus und Riegel Eiswerderstraße 12 13585 Berlin	Bauherr: COVIVIO Lietzenburger Str. 90 10719 BERLIN	Planung: RTW GENERALPLANUNGS-GESELLSCHAFT MBH BAYREUTHER STR. 8 · 10787 BERLIN fon: +49 (0)30 / 787 75 3-0 mail@rtw-berlin.de fax: +49 (0)30 / 781 81 91 www.rtw-berlin.de	Zeichnung: Detailplanung Fensterliste Kellerfenster Typ KF05	Datum: 01.12.23 gez. AS bearb. Plan- und Datei-Nr. 231201_EIS2_5_AR_GES_FE_6834_P_1	Maßstab: 1:20 Planformat DIN A4

H/B = 297 / 210 (0.06m²)

Allplan 2022