# Bauteil: Hochhaus | Typ: FH33

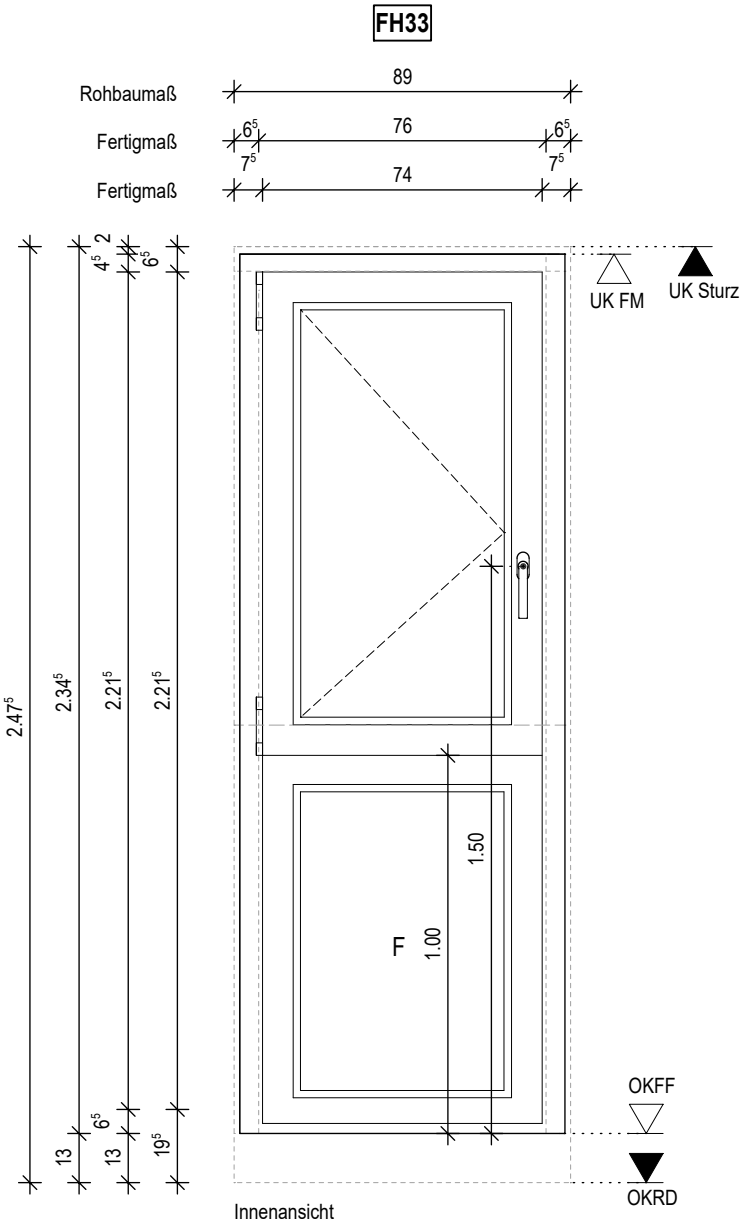


| Nr. | Änderung | gez. | fgg. | Datum |
|---|---|---|---|---|
| 1 | Darstellung optimiert | Pa | | 01.12.23 |
| | | | | |
| | | | | |

| | | | | | |
|---|---|---|---|---|---|
| EIS2 | Projekt: Neubau Hochhaus und Riegel<br>Eiswerderstraße 12<br>13585 Berlin | Bauherr: COVIVIO<br>Lietzenburger Str. 90<br>10719 BERLIN | Planung: RTW GENERALPLANUNGS-GESELLSCHAFT MBH<br>BAYREUTHER STR. 8 · 10787 BERLIN<br>fon: +49 (0)30 / 787 75 3-0 mail@rtw-berlin.de<br>fax: +49 (0)30 / 781 81 91 www.rtw-berlin.de | Zeichnung: Detailplanung<br>Fensterliste<br>Fenster Typ FH33 | Datum: 01.12.23<br>gez. AS bearb.<br>Plan- und Datei-Nr. 231201_EIS2_5_AR_GES_FE_6872_P_1 | Maßstab: 1:20<br>Planformat DIN A4 |

H/B = 297 / 210 (0.06m²)

Allplan 2022