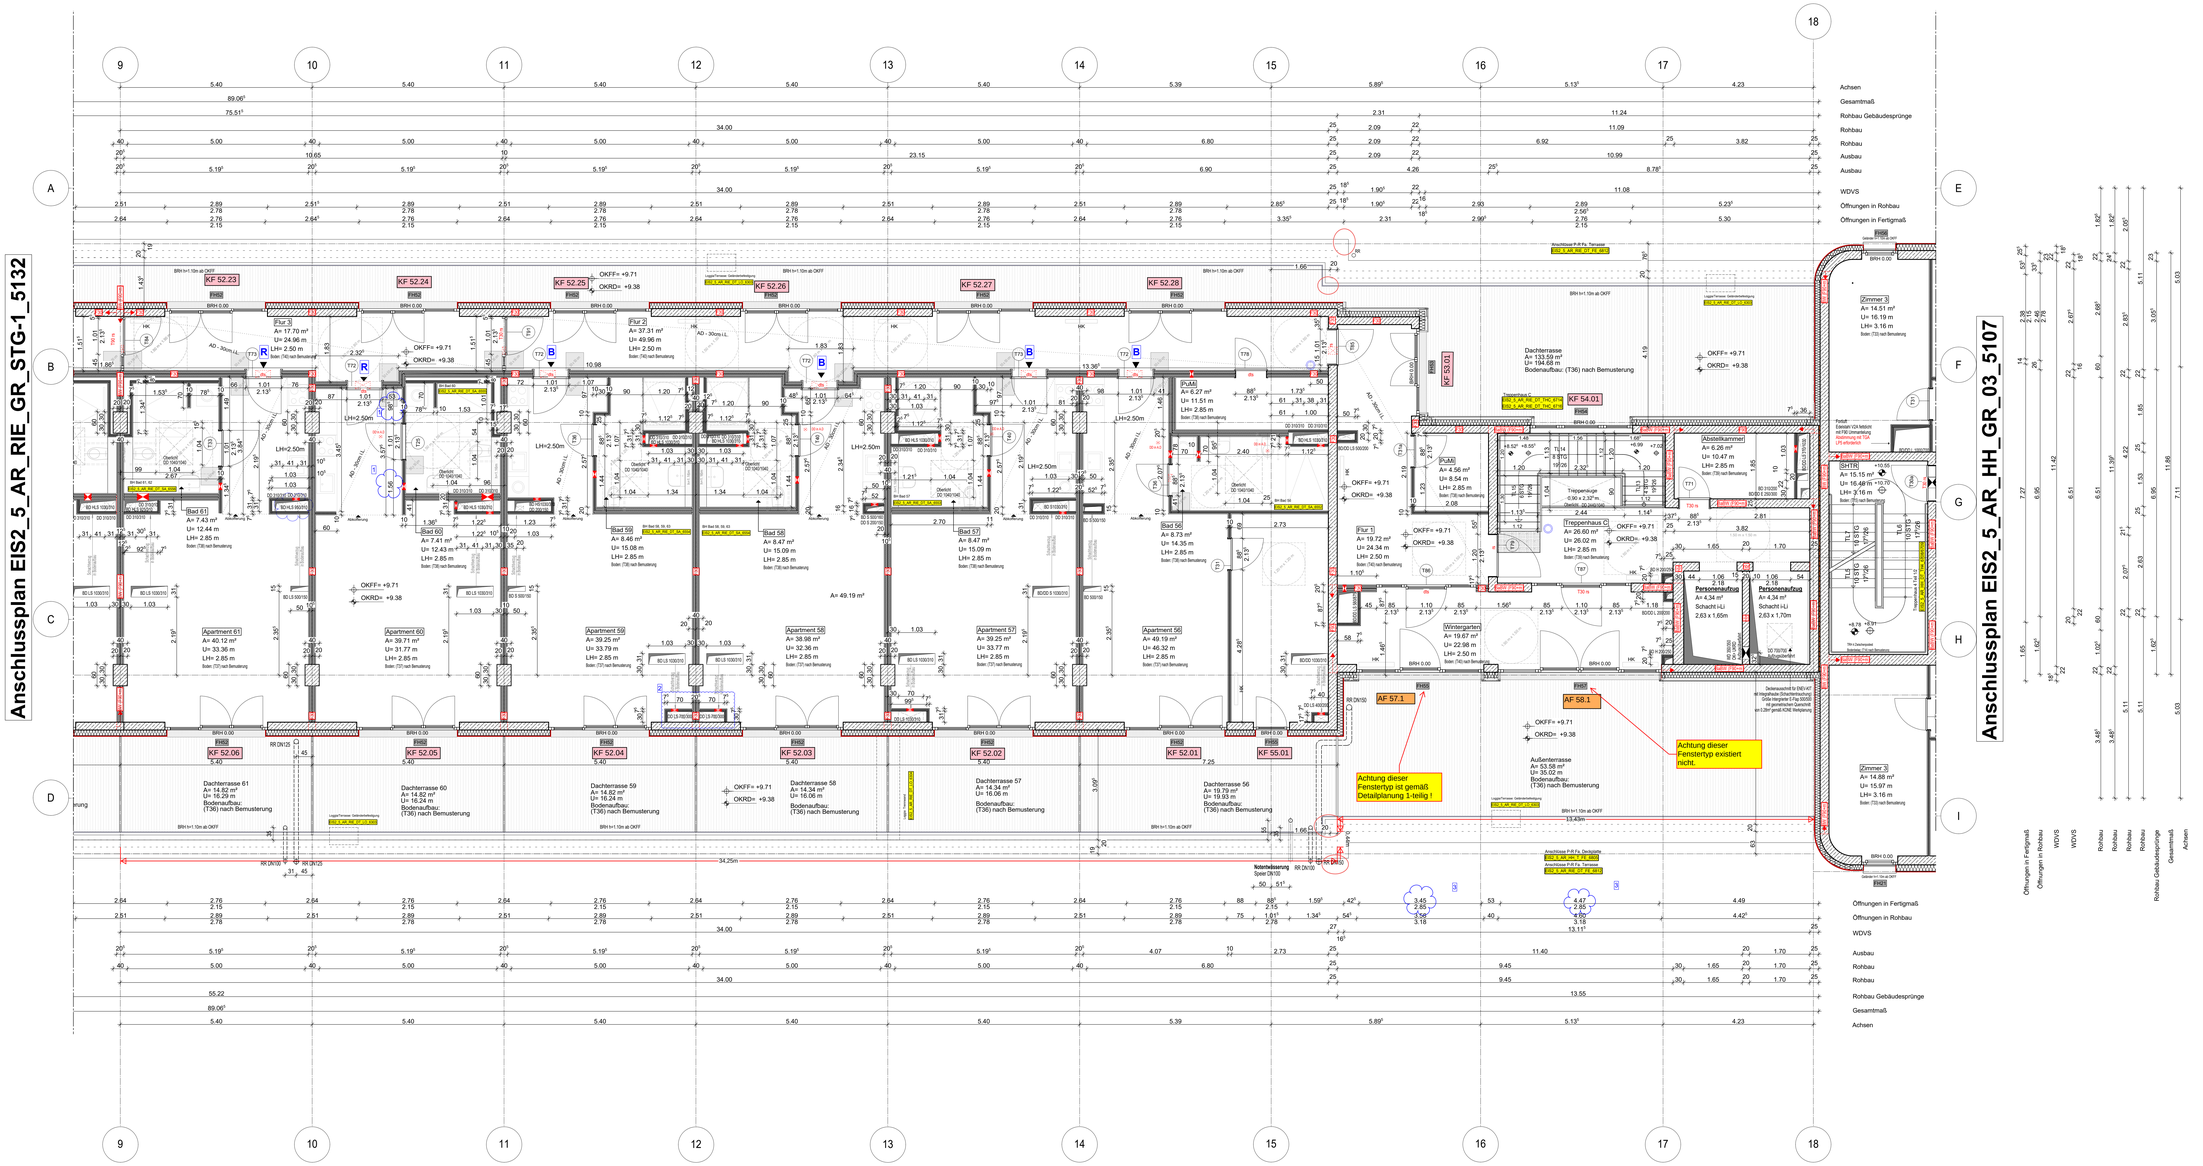

Hinweis:
- rote DB ergänzt: Abstimmung mit TGA LP5 zwingend erforderlich

Blaue Revisionswolken:
1. Tür verschoben
2. DB verkleinert
3. Öffnungen Fertigmaß angepasst

Hinweis:
- Alle Durchbrüche/Bohrungen sind beschriftet wie folgendes: Maße/Durchmesser in mm, Abstand von OKRD/UKRD/OKFF in cm.
- Installationsschächte müssen in der Ebene der Geschossdecke geschottet werden.
- Geprüftes Brandschutzkonzept ist zu beachten.
- Die Planung der Trockenbaudurchbrüche ist gem. der PlanungTGA LP5 noch ausstehend. **Rote DB: Abstimmung mit TGA LP5 zwingend erforderlich.**
- Öffnung in der Abhangdecke für die Lüftung Ein-/Auslässe gem TGA Planung LP3. Die genaue Lage und die Lichthöhe der Abhangdecke ist mit TGA LP5 abzustimmen.
- Alle Elektro-Tassen, welche durch notw. Fluren/Schleuse gehen, müssen gem. Brandschutznachweis in F90 verkleidet werden.

Erweiterte Legende

- 50 cm Abstand von aufgehender Wand zu Türkanten
- autom. Türöffner auf h= 85cm ab OKFF setzen gem. DIN 18024-2
- WD: genaue Maßerhöhe ist zwingend mit TGA LPS anzustimmen
- WD: genaue Maßerhöhe ist zwingend mit TGA LPS anzustimmen
- DD in A-D: genaue Maßerhöhe ist zwingend mit TGA LPS anzustimmen
- taktile Fläche für Menschen mit Sehbehinderung gem. DIN 18040-1 Maßen B/T = Treppenbreite/65cm

WP2

Legende:

EF	Einfachfenster	RM	RM Rauchmelder
KSF	Kunststofffenster	BW	Brandwand
ALU	Aluminiumfenster		Wand Stahlbeton tragend
ISO	Isolierverglasung		Wand Mauerwerk tragend
DFF	Dachflächenfenster		Wand Stahlbeton nicht tragend
LK	Lichtkuppel		Wand Mauerwerk nicht tragend
OL	Oberlicht		Wand Trockenbau
RK	Rollladenkasten		Fertigbal
	Fensterbrüstung		Wärmedämmung (WDA)
BRH	Brüstungshöhe über OKFF		Klinkermauerwerk
SBH	Sturzhöhe		Außenputz
LH	lichte Höhe	F30	Feuerhemmendes Bauteil
OK	Oberkante	F60	Hochfeuerhemmendes Bauteil
UK	Unterkante	F90	Feuerfestendges Bauteil
VK	Vorderkante	UZ	Unterzug
RD	Rohdecke	UZ dg	Unterzug deckengl.
FF	Fertigfußboden	FE	Fußbodenheizl.
AD	abgehängte Decke	DD	Deckendurchbruch
OK Rohbau		FD	Fußbodendurchbruch
OKFF		WD	Wanddurchbruch
ASB	Absturzsicherung	RR	Regenrohr
	Tür	DR	Dunstdr.
NA	Notausgang	W	Wasser
T30	Feuerhemmende Tür	AW	Abwasser
T60	Hochfeuerhemmende Tür	HK	Heizkörper
T90	Feuerbeständige Tür	HHK	Handtuchheizkörper
dt	dichtschließend	EZ	Elektrozähler
dts	dicht und selbstschließend	Et	Elektrounterverteil.
rdts	rauchdicht u. selbstschließend nach DIN 18095		Steckdosen
			Internet- u. Telefonanschluss
BD	Tür im Betrieb offen	GZ	Gaszähler
	Handleuchtbecher, tragbar	G	Gas
	Steigleitg. trocken, Entnahme		verdeckte Kanten
	Steigleitg. trocken, Einspeisung		verdeckte Kanten oberhalb
	barrierefreie Wohnung		Achsen

Bemerkung:
Maße ablesen, n i c h t abgreifen!
Unstimmigkeiten sind unverzüglich der Bauleitung mitzuteilen. Alle Brüstungs- und Innenstürzhöhen beziehen sich auf OKF.
± 0.00 = + 35.00m ü. NHN

Nr.	Änderung	ges.	bearb.	Datum
1	Trockenbauwand, Brüstung/Bar, (Dachtr. DD Aufzug)	DNPa	Fe	28.05.2023
2	Bel.Ungsp., Wände verschoben, ID Symbol, DD Ko	DNPa	Fe	30.07.2023
3	TürFenster nummer, (Dachtr), TRH-C, Wände	DNPa	Fe	28.09.2023
4	DD eingepasst, Tür verschoben, Fertigmaß Öffnung	DNPa	Fe	01.12.2023

EIS2

Projekt:
EIS 2
Neubau Hochhaus und Riegel
Eiswerderstraße 12
13585 Berlin

Bauherr:
COVIVIO
Covivio Development GmbH
Lietzenburger Straße 90
10719 Berlin

Riegel | Turm

Planung:
RTW GENERALPLANUNGS-GESELLSCHAFT MBH
BAYREUTHER STR. 8 · 10787 BERLIN
fon: +49 (0)30 / 787 75 3-0 mail@rtw-berlin.de
fax: +49 (0)30 / 781 81 91 www.rtw-berlin.de

Zeichnung:
Ausführungsplanung
Grundriss Staffelgeschoss
Riegel Abschnitt 2

Nr.	Änderungen	ges.	bearb.	Datum

Datum: 01.12.2023 | Maßstab: 1:50
gez. DNPa | bearb. | Plangröße 1450 x 841
Plan- und Datei-Nr. 231201 EIS2_5_AR_RIE_GR_STG-2 (ISO 9241)

H/B = 841 / 1450 (1.22m²)

Allplan 2022