Anschlussplan EIS2_5_AR_RIE_GR_UG2-2_5123

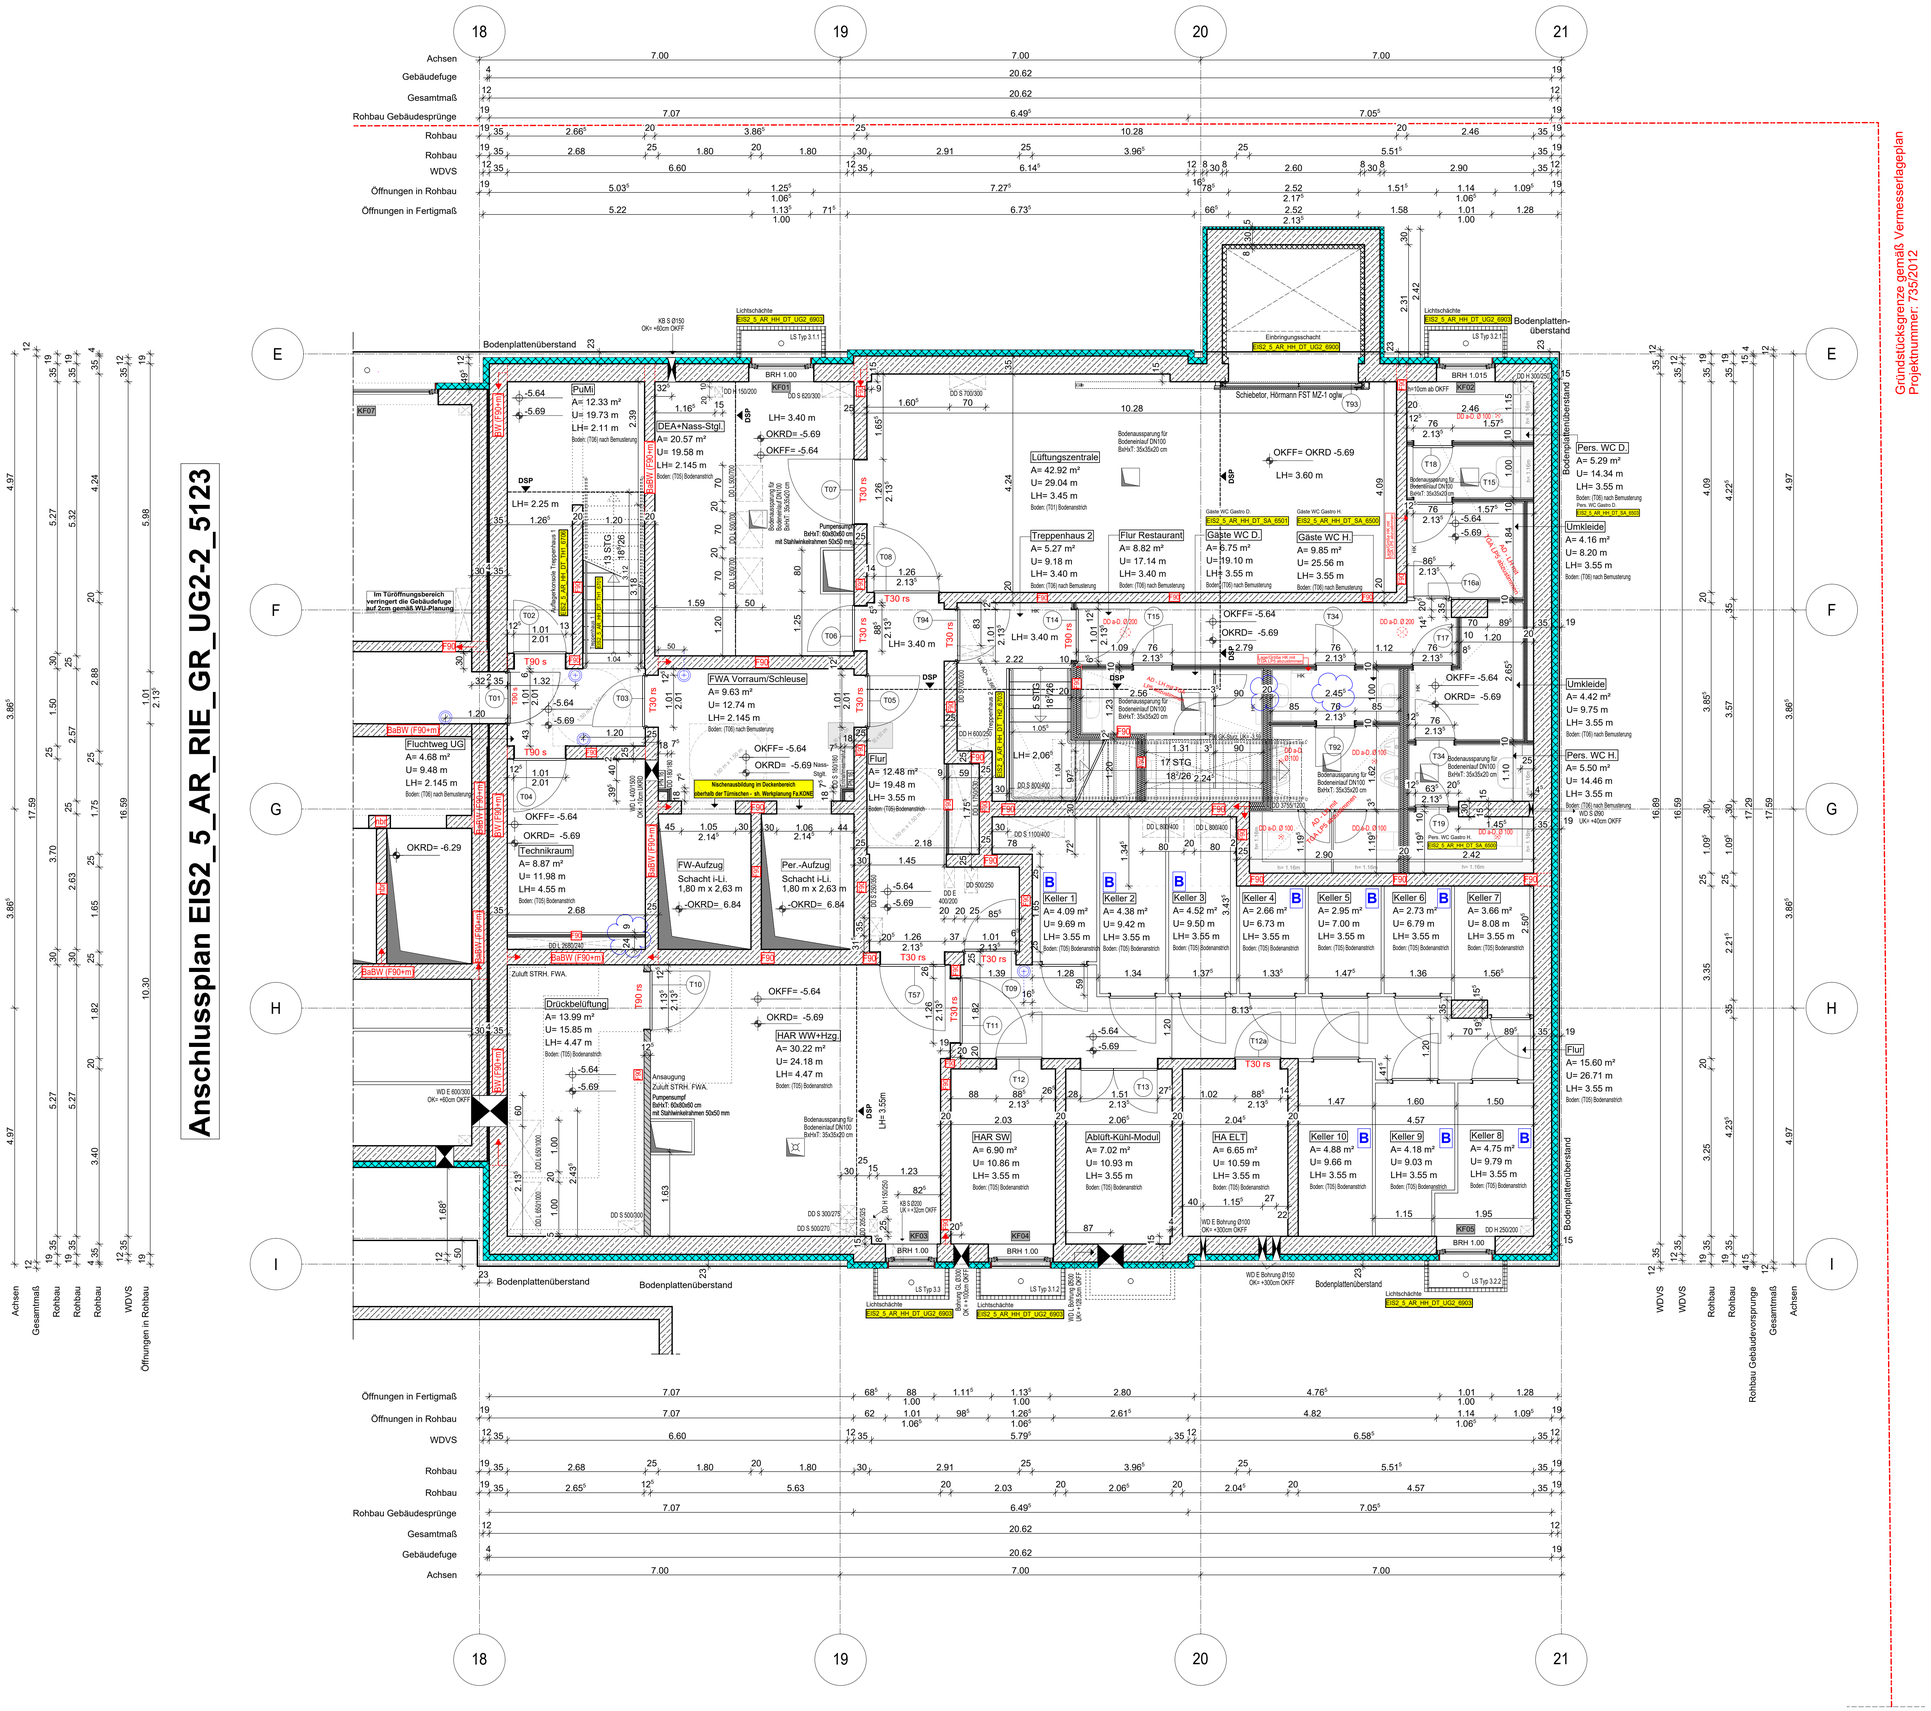

Blaue Revisionswolken:
- Trockenbauwand von 15cm zu 20cm geändert

Hinweis:
- Für den Fugendichtungsplan der Weißen Wanne siehe Ausführungsplanung RESCON und L + N Tragwerksplanung.
- Alle Durchbrüche/Bohrungen sind beschriftet wie folgendes: Maße/Durchmesser in mm, Abstand von OKRD/UKRD/OKFF in cm.
- Installationsschächte müssen in der Ebene der Decke geschottet werden
- Lüftungskanal Küchenabluft ist in K90 durchgehend auszuführen.
- Geprüftes Brandschutzkonzept ist zu beachten.
- Alle Elektro-Schächte im Turm müssen gem. BSNW in F90 verkleidet werden. **Die geforderten Revi-Öffnungen sind noch mit TGA LP5 abzustimmen**
- Die Planung der Trockenbaudurchbrüche ist gem. der PlanungTGA LP5 noch ausstehend. **Rote DB: abstimmung mit TGA LP5 zwingend erforderlich.**
- Öffnung in der Abhangdecke für die Lüftung Ein-/Auslässe gem.TGA Planung LP3. Die genaue Lage und die Lichtehöhe der Abhangdecke ist mit TGA LP5 abzustimmen.
- Alle Elektro-Kabeltrassen, welche durch notw. Fluren/Schleuse gehen, müssen gem. Brandschutznachweis in F90 verkleidet werden.

Erweiterte Legende

- 50 cm Abstand von aufgehender Wand zu Türklinker
- autom. Türöffner auf h= 85cm ab OKFF setzen gem. DIN 18024-2
- WD: genaue Maße/Höhe ist zwingend mit TGA LP5 anzustimmen
- WD: genaue Maße/Höhe ist zwingend mit TGA LP5 anzustimmen
- DD in A.D: genaue Maße/Höhe ist zwingend mit TGA LP5 anzustimmen

WP2

Legende:

EF	Einfachfenster		RM Rauchmelder
KSF	Kunststofffenster		Brandwand
ALU	Aluminiumfenster		Wand Stahlbeton tragend
ISO	Isolierverglasung		Wand Mauerwerk tragend
DFF	Dachflächenfenster		Wand Stahlbeton nicht tragend
LK	Lichtkuppel		Wand Mauerwerk nicht tragend
OL	Oberlicht		Wand Trockenbau
RK	Rollladenkasten		Fertigteil
	Fenstersimse		Wärmedämmung (WÄDÄ)
BRH	Brüstungshöhe über OKFF		Klinkerriemchen
StH	Stichhöhe		Außenputz
LH	lichte Höhe	F30	Feuerhemmendes Bauteil
OK	Oberkante	F60	Hochfeuerhemmendes Bauteil
UK	Unterkante	F90	Feuerbeständiges Bauteil
VK	Vorderkante	UZ	Unterzug
RD	Rohdecke	UZ dgl.	Unterzug deckengl.
FF	Fertigfußboden	FE	Fußbodeneinlauf
AD	abgehängte Decke	DD	Deckendurchbruch
	OK Rohbau	FD	Fußbodendurchbruch
	OKFF	WD	Wanddurchbruch
ASS	Absturzsicherung	RR	Regenrohr
	Tür	DR	Dunstrohr
NA	Notausgang	W	Wasser
T30	Feuerhemmende Tür	AW	Abwasser
T60	Hochfeuerhemmende Tür	HK	Heizkörper
T90	Feuerbeständige Tür	HHK	Handtuchheizkörper
dt	dichtschließend	EZ	Elektrozähler
dts	dicht und selbstschließend	Elt	Elektrounterverteil.
rdts	rauchdicht u. selbstschließend nach DIN 18095		Steckdosen Internet- u. Telefonanschluss
ISO	Tür im Betrieb offen	GZ	Gaszähler
F	Handfeuerlöscher, tragbar	G	Gas
	Steigeltg. trocken, Entnahme		verdeckte Kanten
	Steigeltg. trocken, Einspeisung		verdeckte Kanten oberhalb
B	barrierefreie Wohnung		Achsen

Bemerkung
Maße ablesen, n i c h t abgreifen!
Unstimmigkeiten sind unverzüglich der Bauleitung mitzuteilen. Alle Brüstungs- und Innentürhöhen beziehen sich auf OKF.
± 0.00 = + 36.00m ü. NHN

Nr.	Änderung	gez.	bearb.	Datum
1	Anpassung gemäß neuen Plänen	DN/Pa	Pa	19.08.2022
2	LS Bodeneinlauf/Pumpensumpf/Gebäudetyp/TH2	DN/Pa	Pa	25.08.2022
3	BWV/Gebäudetyp/DSP,Dim./HK, Maße, Aufzug, Bodenent.	DN/Pa	DN	26.09.2022
4	Darstellung optimiert,Rohbauwand entfernt, DB eingetragen	DN/Pa	DN	04.11.2022
5	Anpassung Aufzug gemäß KONE, Entrimgeschacht	DN/Pa	Pa	02.12.2022
6	Lichtschte optimiert	DN/Pa	Pa	16.12.2022
7	Gäste WC., TRH 2 &1,TRH 2 DD, Einbaudreieck LS	DN/Pa	Pa	13.01.2023
8	Handläufe TRH, DB eingetragen, ÖffN. Einbr.schacht	DN/Pa	Pa	24.01.2023
9	DB eingetragen	DN/Pa	Pa	01.02.2023
10	Bodenaufbau, DB, TRH, LH gemäß Deckenöffn	DN/Pa	Pa	10.02.2023
11	Bodenaufbau LH, Beschriftung, DD verkleinert/eingetragen	DN/Pa	Pa	31.03.2023
12	Trockenbauwände, Bodenbelag Beschreibung	DN/Pa	Pa	28.04.2023
13	Tür Maße	DN/Pa	Pa	09.06.2023
14	Umplanung Gäste WC Gastro	DN/Pa	DN	13.07.2023
15	barr. Fläche, Tür-und Fensterm; BS Tür, Sanitär umgeplant	DN/Pa	DN	26.09.2023
16	Darstellungsanpassungen, Informationen ergänzt	DN/Pa	DN	17.11.2023
17	Trockenbauwand	DN/Pa	DN	13.12.2023

EIS2

Projekt:
EIS 2
Neubau Hochhaus und Riegel
Eiswerderstraße 12
13585 Berlin

Bauherr:
COVIVIO
Covivio Development GmbH
Lietzenburger Straße 90
10719 Berlin

Planung:
RTW GENERALPLANUNGS-GESELLSCHAFT MBH
BAYREUTHER STR. 8 · 10787 BERLIN
fon: +49 (0)30 / 787 75 3-0 mail@rtw-berlin.de
fax: +49 (0)30 / 781 81 91 www.rtw-berlin.de

Zeichnung:
Ausführungsplanung
Grundriss
2.Untergeschoss Hochhaus

Datum	13.12.2023	Maßstab	1:50
gez. DN/Pa	bearb. DN	Plangröße	1000 x 841
Plan- und Datei-Nr.	231213_EIS2_5_AR_HH_GR_UG2_5101_P_17		