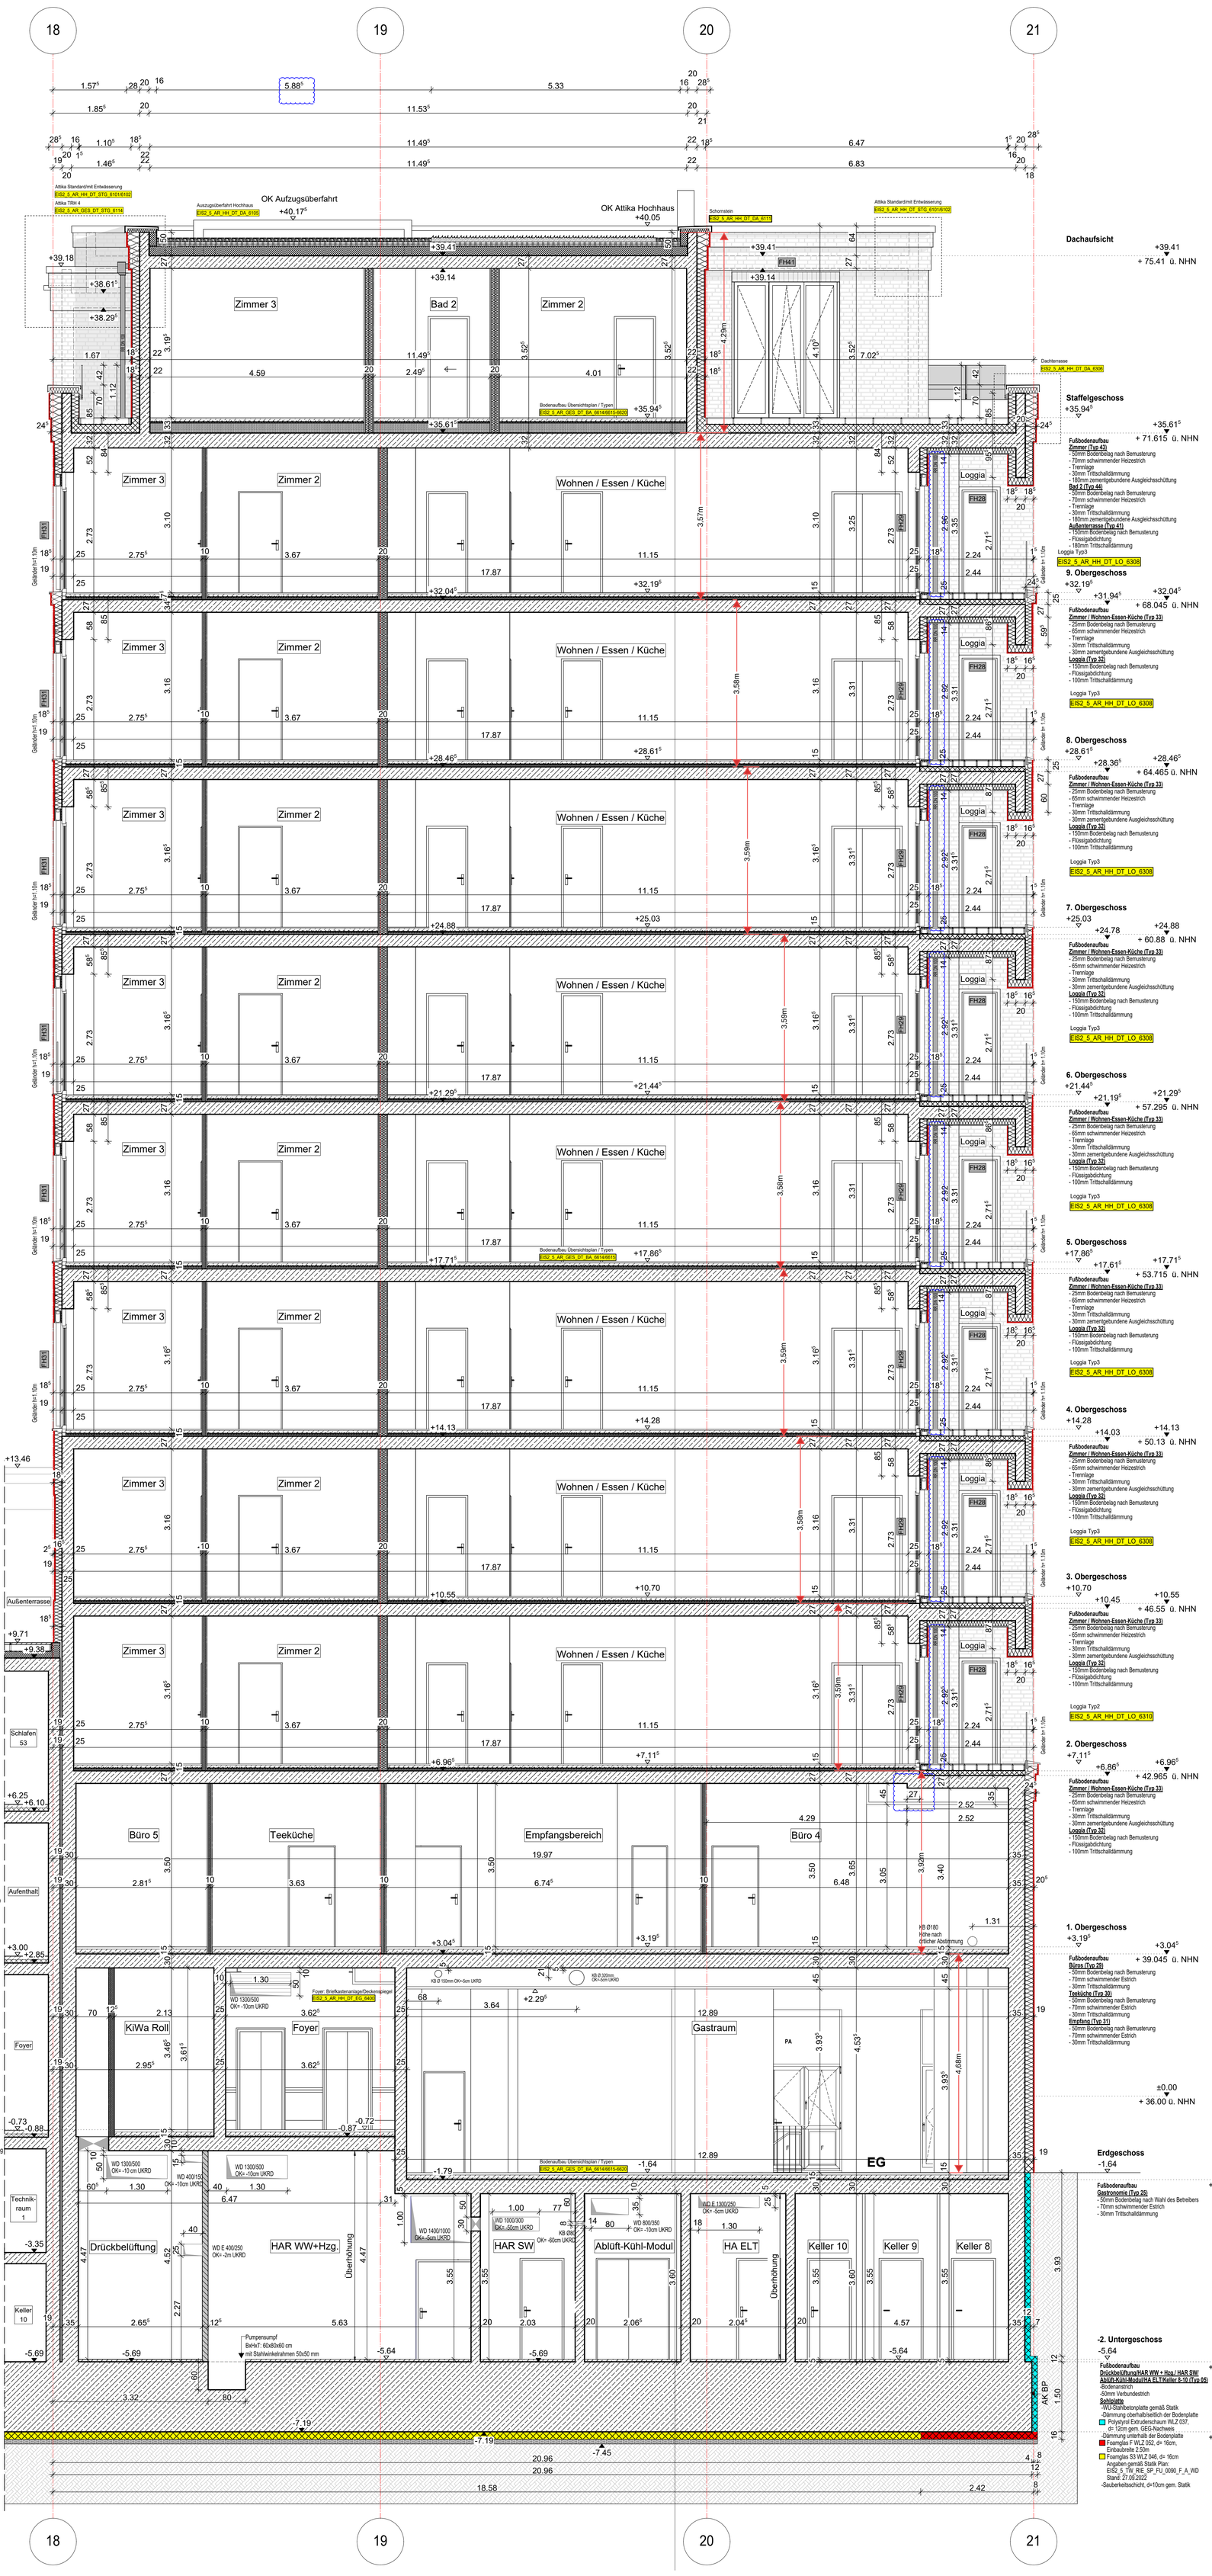

Hinweis:
- Die Darstellung der Fenster ist gem. Planung aktualisiert

Blaue Revisionswolken:
- Decke Loggia 1.OG gem. Statik angepasst
- RR Loggien angepasst
- Kiesschüttung angepasst

Hinweis:
Alle Durchbrüche/Bohrungen sind beschriftet
wie folgendes: Maße/Durchmesser in mm, Abstand von
OKRD/UKRD/OKFF in cm

WP2

Legende:

EF	Einfachfenster		RM Rauchmelder
KSF	Kunststoffenster	BW	Brandwand
ALU	Aluminiumfenster		Wand Stahlbeton tragend
ISO	Isolierverglasung		Wand Mauerwerk tragend
DFF	Dachflächenfenster		Wand Stahlbeton nicht tragend
LK	Lichtkuppel		Wand Mauerwerk nicht tragend
OL	Oberlicht		Wand Trockenbau
RK	Rollladenkasten		Fertigteil
	Fensternische		Wärmedämmung (WÄDÄ)
BRH	Brüstungshöhe über OKFF		Klinkermenchen
SH	Sichthöhe		Außenputz
LH	lichte Höhe	F30	Feuerhemmendes Bauteil
OK	Oberkante	F60	Hochfeuerhemmendes Bauteil
UK	Unterkante	F90	Feuerbeständiges Bauteil
VK	Vorderkante	UZ	Unterzug
RD	Rohdecke	UZ dgl.	Unterzug deckengl.
FF	Fertigfußboden	FE	Fußbodeneinlauf
AD	abgehängte Decke	DD	Deckendurchbruch
	OK Rohbau	FD	Fußbodendurchbruch
	OKFF	WD	Wanddurchbruch
ASS	Absturzsicherung	RR	Regenrohr
	Tür	DR	Dunstrohr
NA	Notausgang	W	Wasser
T30	Feuerhemmende Tür	AW	Abwasser
T60	Hochfeuerhemmende Tür	HK	Heizkörper
T90	Feuerbeständige Tür	HHK	Handtuchheizkörper
dt	dichtschließend	EZ	Elektrozähler
dts	dicht und selbstschließend	Elt	Elektrounterverteil.
rdts	rauchdicht u. selbstschließend nach DIN 18095	@/T	Steckdosen Internet- u. Telefonanschluss
IBO	Tür im Betrieb offen	GZ	Gaszähler
F	Handfeuerlöscher, tragbar	G	Gas
	Steigleitg. trocken, Entnahme		verdeckte Kanten
	Steigleitg. trocken, Einspeisung		verdeckte Kanten oberhalb
B	barrierefreie Wohnung		Achsen

Bemerkung
Maße ablesen, n i c h t abgreifen!
Unstimmigkeiten sind unverzüglich der Bauleitung mitzuteilen. Alle Brüstungs- und Innentürhöhen beziehen sich auf OKF.
± 0.00 = + 36.00m ü. NHN

Nr.	Änderung	gez.	bearb.	Datum
1	KB gemäß TGA eingetragen/Darstellung Treppe	DN/Pa	Pa	01.02.2023
2	KB gemäß TGA eingetragen/Darstellung Treppengeländer	DN/Pa	Pa	10.02.2023
3	Bodenaufbau gem. Detail eingetragen	DN/Pa	Pa	31.03.2023
4	Trockenbauwand, Bodenbelag	DN/Pa	Pa	28.04.2023
5	Foyer Lichtvoute, Bodenbelag	DN/Pa	Pa	09.06.2023
6	Raffstores, Raumbenennung, Pfeilvorschreibung	DN/Pa	Pa	28.09.2023
7	Kiesschüttung, RR Entw. Loggien, Decke Loggien	DN/Pa	Pa	13.12.2023

EIS2

Projekt:
EIS 2
Neubau Hochhaus und Riegel
Eiswerderstraße 12
13585 Berlin

Bauherr:
COVIVIO
Covivio Development GmbH
Lietzenburger Straße 90
10719 Berlin

Planung:
RTW GENERALPLANUNGS-GESELLSCHAFT MBH
BAYREUTHER STR. 8 · 10787 BERLIN
fon: +49 (0)30 / 787 75 3-0 mail@rtw-berlin.de
fax: +49 (0)30 / 781 81 91 www.rtw-berlin.de

Zeichnung:
Ausführungsplanung
Schnitt V-V
Hochhaus

Nr.	Änderungen	gez.	bearb.	Datum

Datum 13.12.2023 | Maßstab 1:50
gez. DN/Pa | bearb. | Plangröße 841 x 1150
Plan- und Datei-Nr. 231213_EIS2_5_AR_HH_SN_VV_5205_P_7

H/B = 1150 / 841 (0.97m²)
Allplan 2022