




- Blockstufe Beton, RINN Bi-Color, Länge variiert, BxH 30x16 cm, Stufenmaß 17.5/28
- 1-2 cm Mörtelquerstreifen MG III
- 62 cm Betonfundament C 12/15

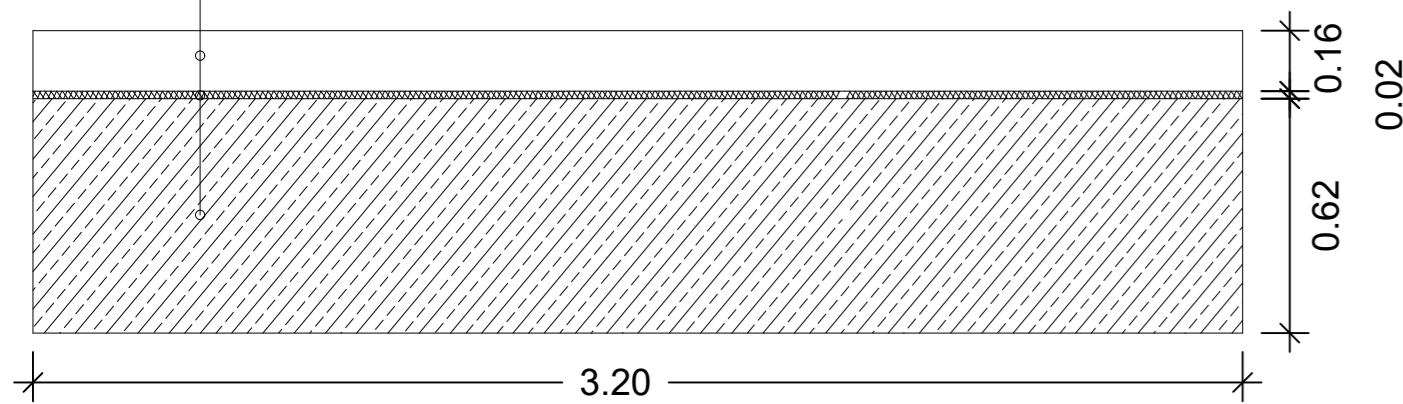


Draufsicht

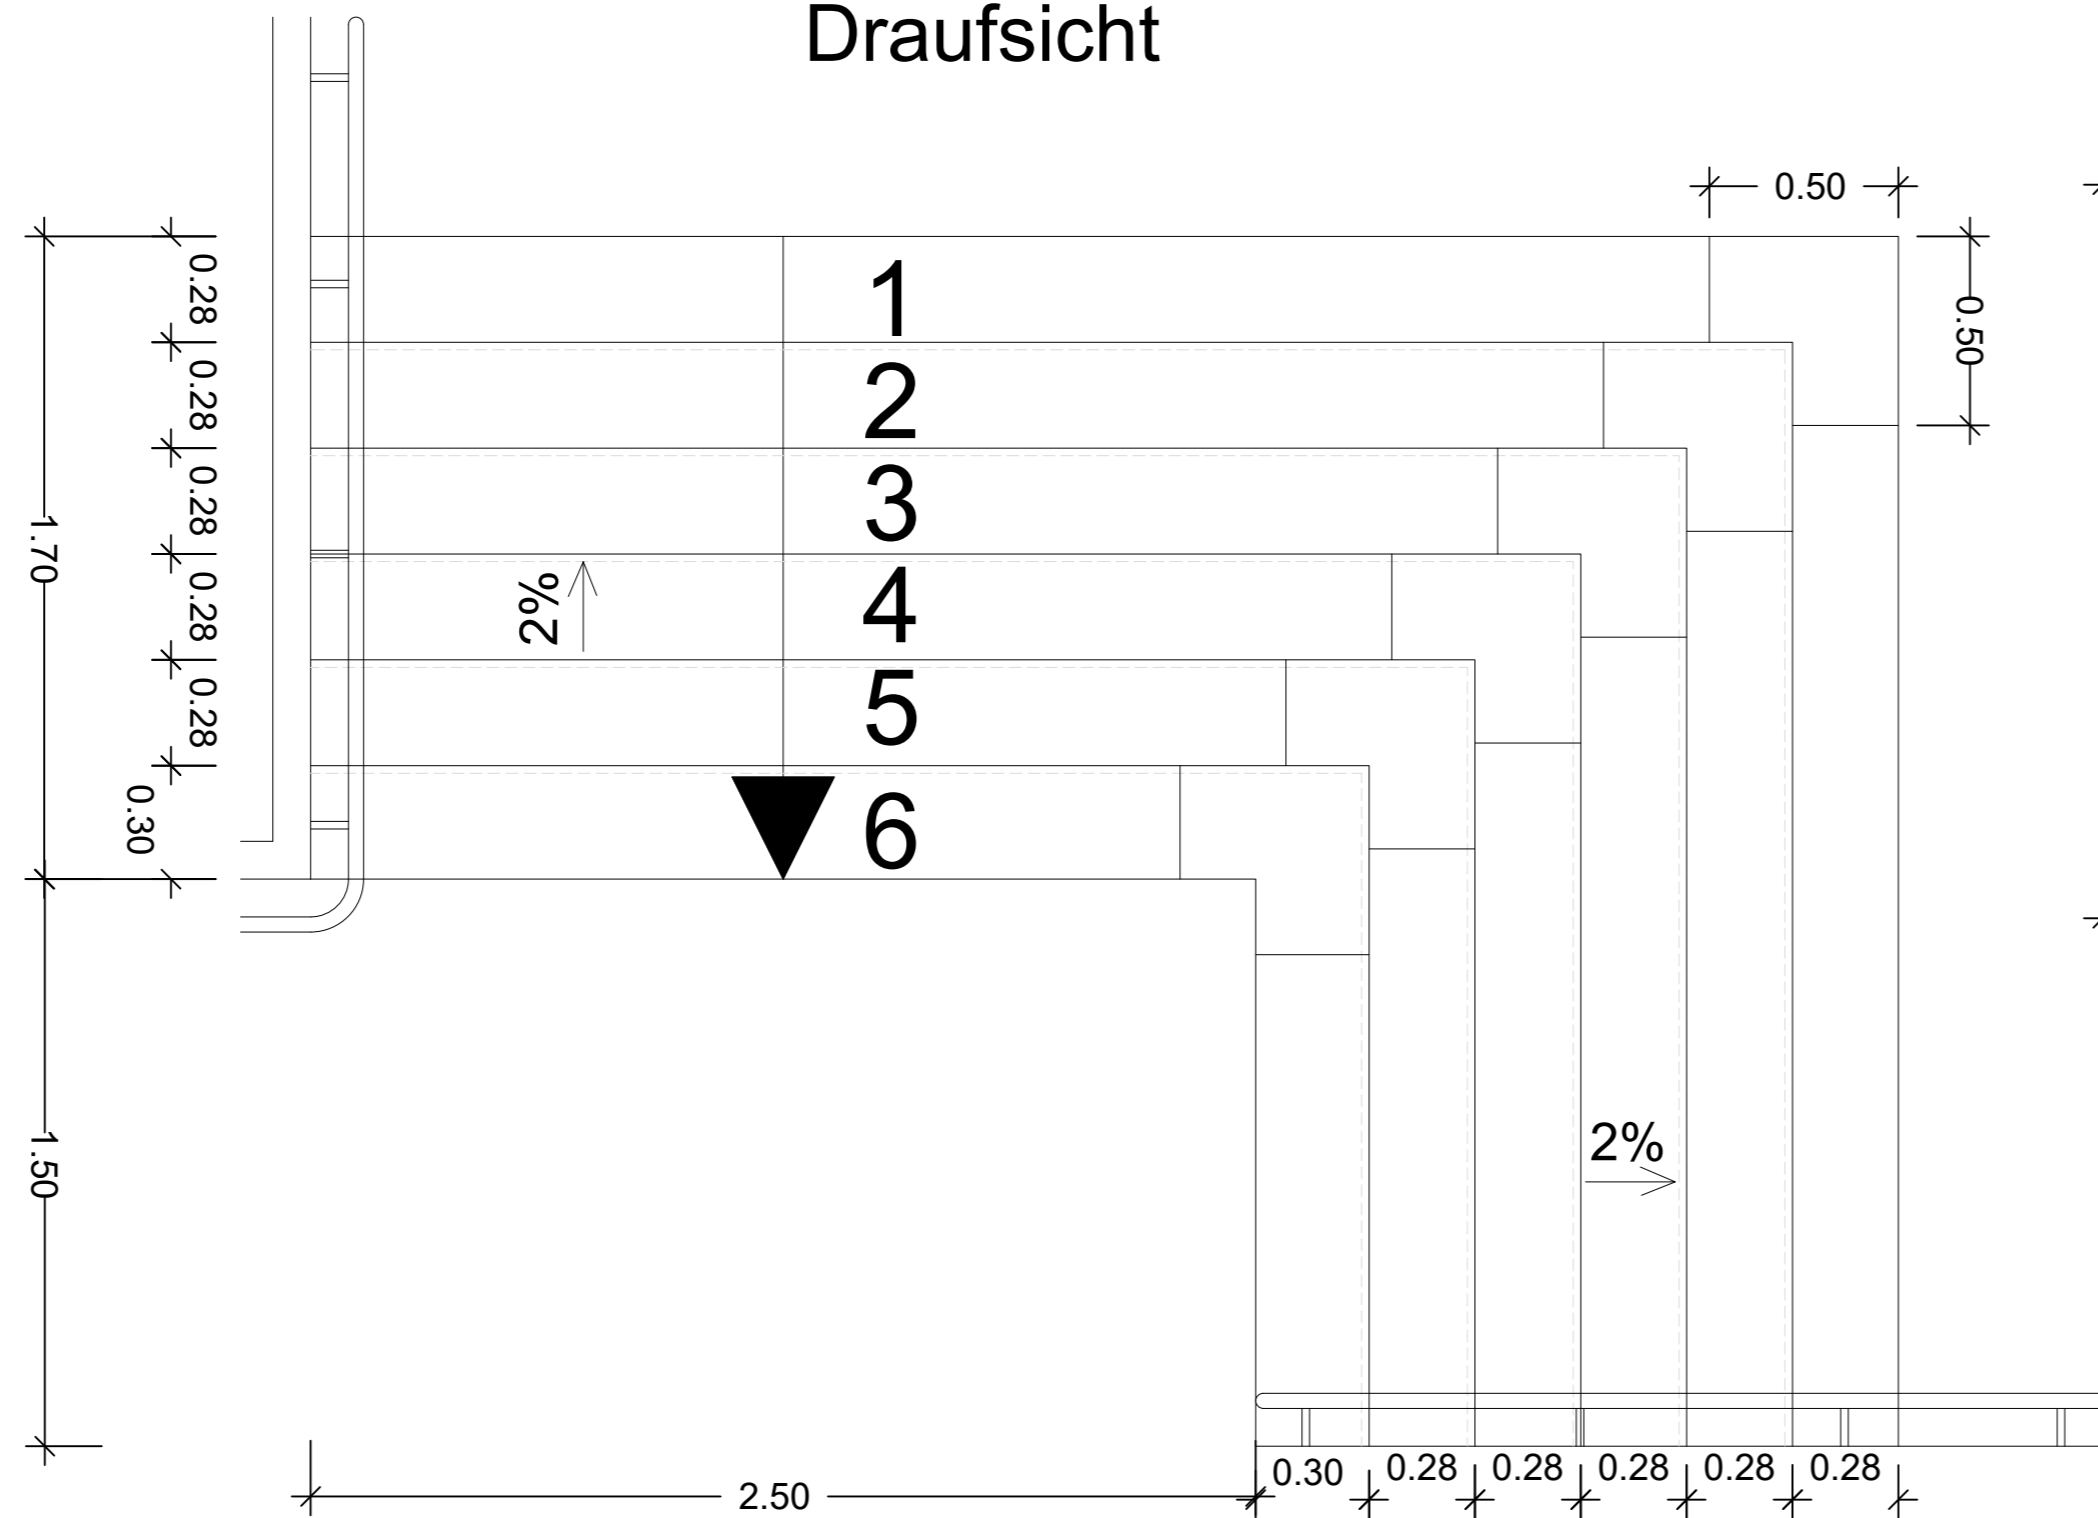

Fugenbild

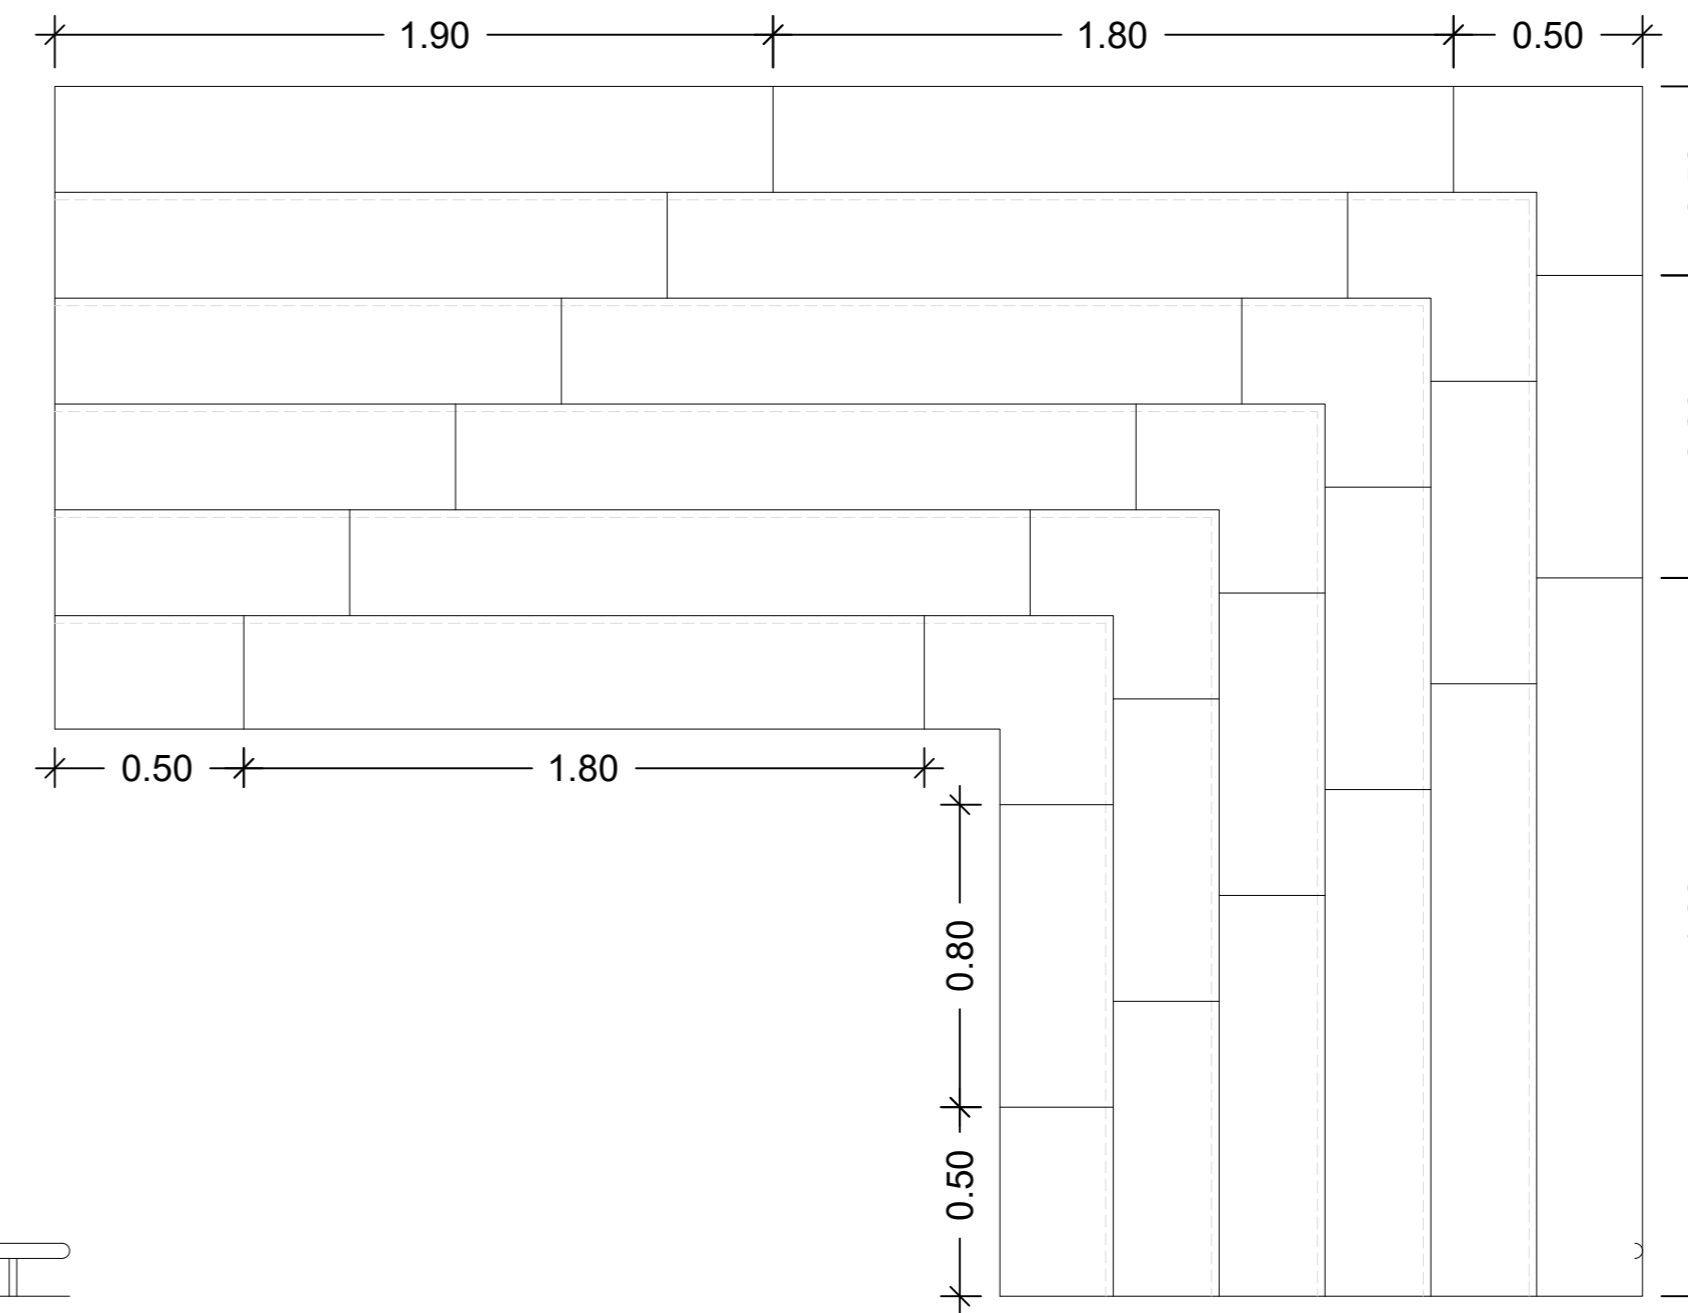

Bauherr COVIVIO Wohnen GmbH Lietzenburger Str. 90 10719 Berlin	
Projektsteuerung COVIVIO Development GmbH Lietzenburger Str. 90 10719 Berlin	
Außenanlagenplanung IBW Ingenieurdienstleistungen Kurfürstendamm 61 10707 Berlin Tel./Fax: 030 / 214 799-08/-09	
Planung EIS 1 IGK Berlin mbH Holbeinstraße 41 12203 Berlin Tel./Fax: 030 / 890 404-00/-27	
Planung EIS2 Wunderlich Architekten- und Ingenieurgesellschaft Berlin mbH Markt 4 13597 Berlin Tel.: 030 / 314 920-0	

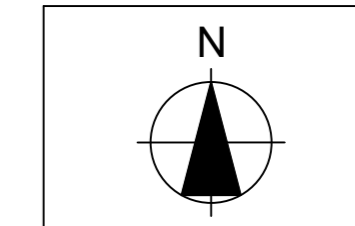

Format	Maßstab
900x297 mm	1 : 20
LPH	Erstellt
5	22.01.2024
Gez.	Index-Datum
NW	22.01.2024

Plannamen Schnitt T1 - Treppe Haus C	Plancodierung EIS 1 EIS1_5_AF_GES_DT_00_0030_P_0
	Plancodierung EIS 2 240122_EIS2_5_AF_GES_DT_00_0030_P_0

