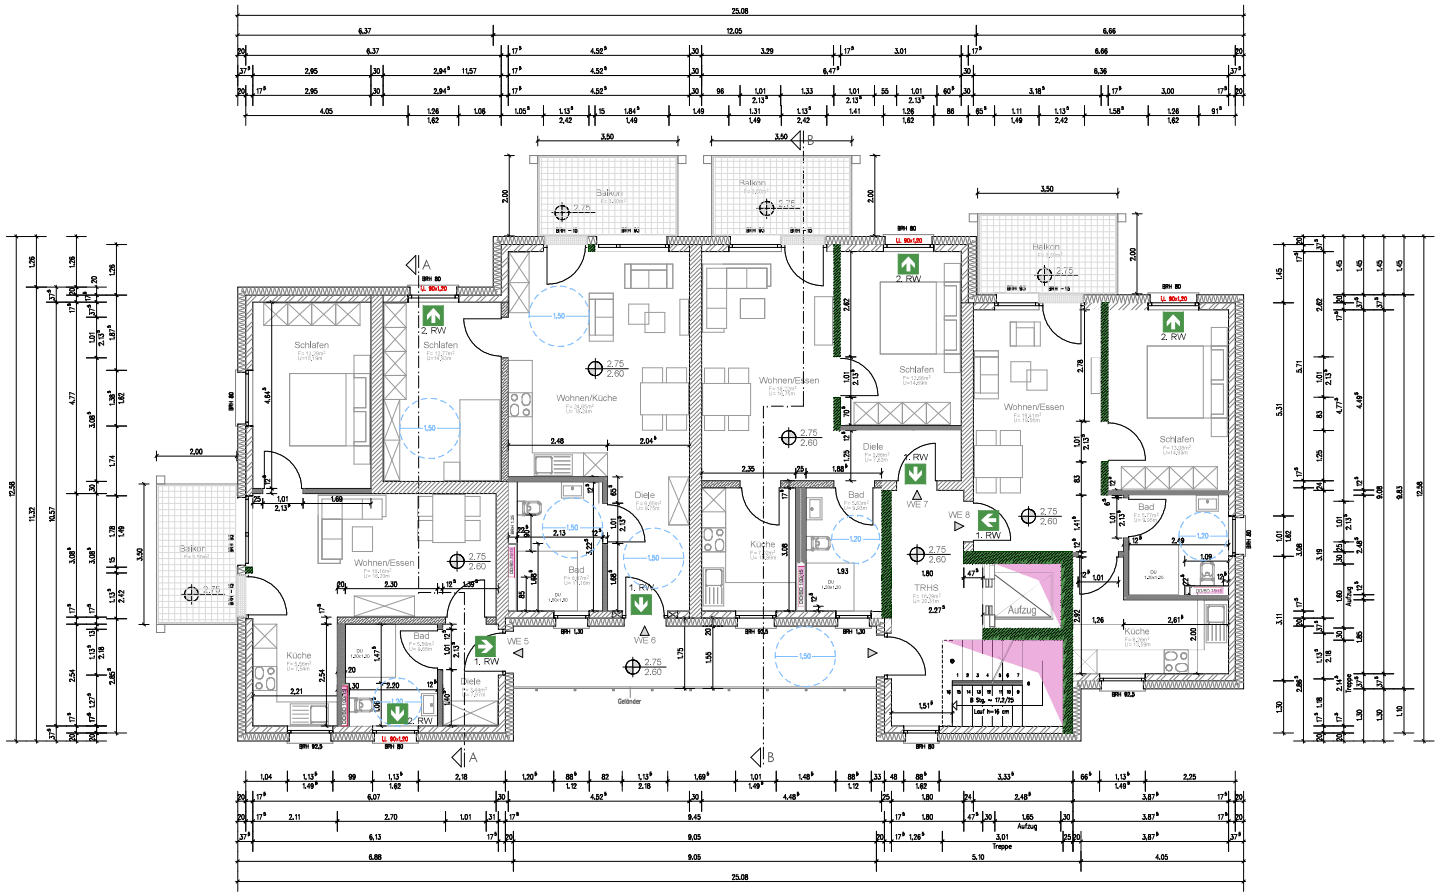

WERKPLANUNG

HsNr. 25 F 53.10 ü.NN

Zeichenerklärung

- Hlz gem. Statik
- Hlz gem. Statik
- KS-MW unbelastet
- QK-Wände 2*12,5 beplankt
- Stahltrennwand
- STB-Betongüte gem. Statik
- KSV gem. Statik
- KSV gem. Statik
- WDVS-KRATZPUTZ gem. Wärmeschutznachweis
- Fertigteil

Unbelastete Trennwände nicht belasten.
Die letzten 2 Schichten nach dem Ausschalen mauern
Alle Höhenangaben von OKFF

DD = Deckendurchbruch BD = Bodendurchbruch WS = Wandschlitz
RK = Rolladenkasten UZ = Unterzug OZ = Überzug
RR = Regenrohr LI = Lichtschacht RV = Revisionsschacht
UV = Unterverteilung WD = Wanddurchbruch BRH = Brüstungshöhe

Alle Leitungen mit mind. 2 % Gefälle frostfrei verlegen

vorh. SW-Grundleitung
SW-Grundleitung neu
SW-Hängeleitung neu
vorh. RW-Grundleitung
RW-Grundleitung neu
Lichtschachtanlage neu

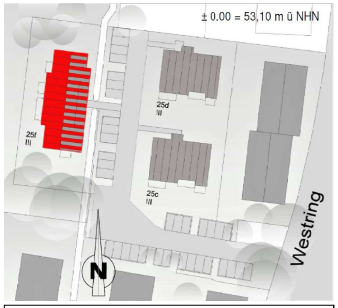

COVIVIO
www.covivio.immo

Projekt:
Neubau 1 Mehrfamilienhauses mit 12 Wohneinheiten
45711 Datteln, Westring 25 F

Gemarkung:	Flur:	Flurstück:	PSP-Element	BuKr
Hachhausen	53	385-384	BB-099148	0150

Bauherr:
Covivio Wohnen GmbH
46047 Oberhausen, Essener Str. 66

Entwurfsverfasser:
Covivio Immobilien GmbH
Dipl.-Ing. Architekt H.-J. Dirks (AKNW-Nr. A 19141)
46047 Oberhausen, Essener Str. 66
Tel.: (0208) 87064 644
achim.dirks@covivio.immo

Blatt-Nr.	Zeichnungstitel	M.:	Datum	Name
3.00	1.Obergeschoss	1:50	25.04.22	MN

Index	Änderung/ Ergänzung	Datum	Name