




SCHNITT A

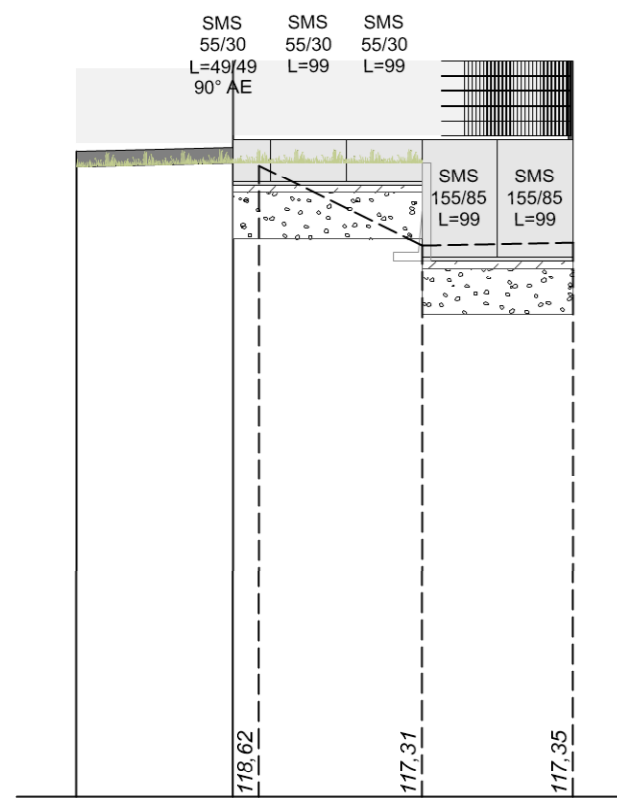


SCHNITT B

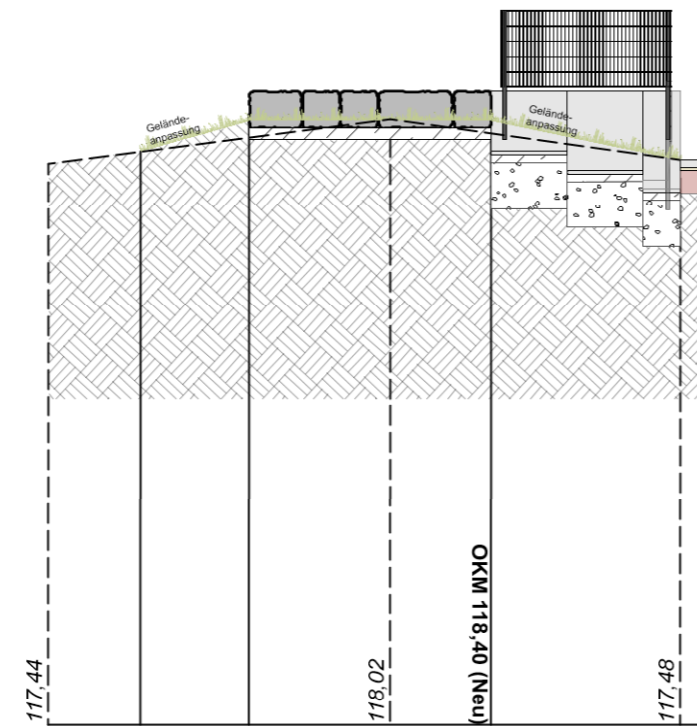


SCHNITT C

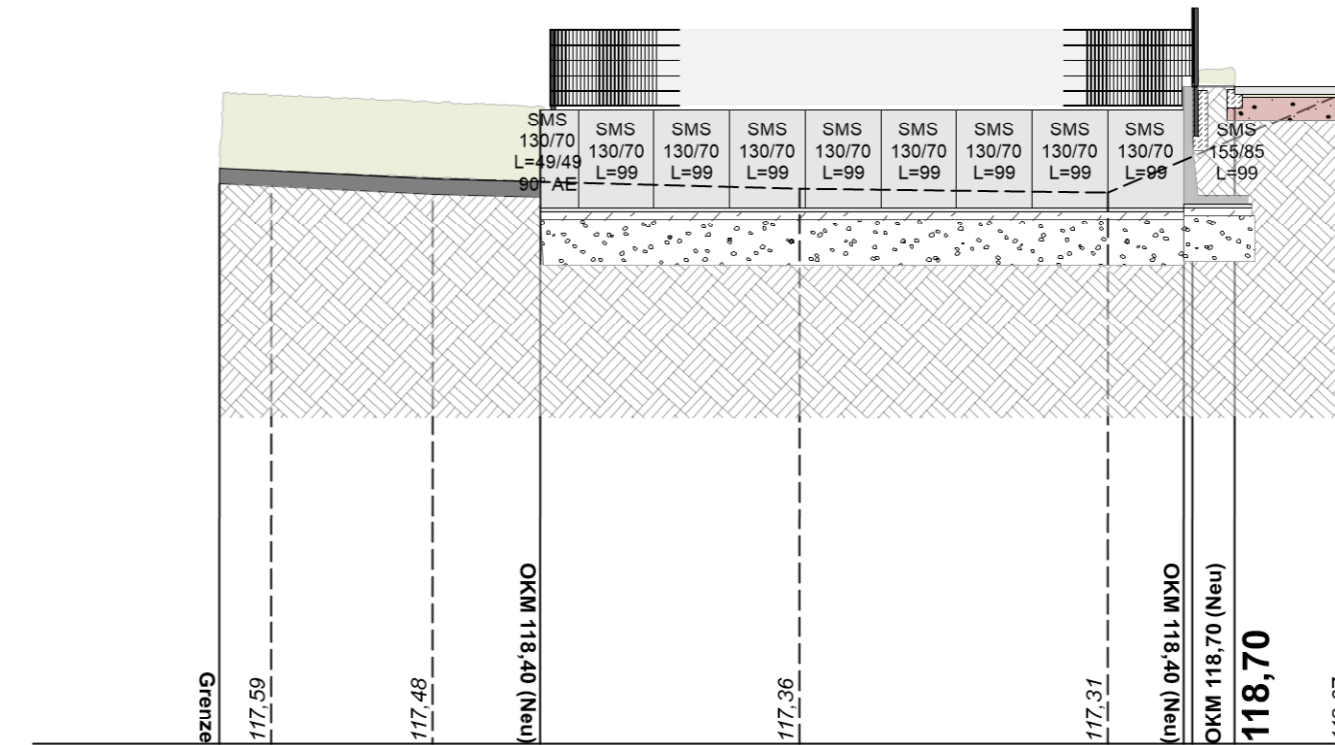


DETAIL 1

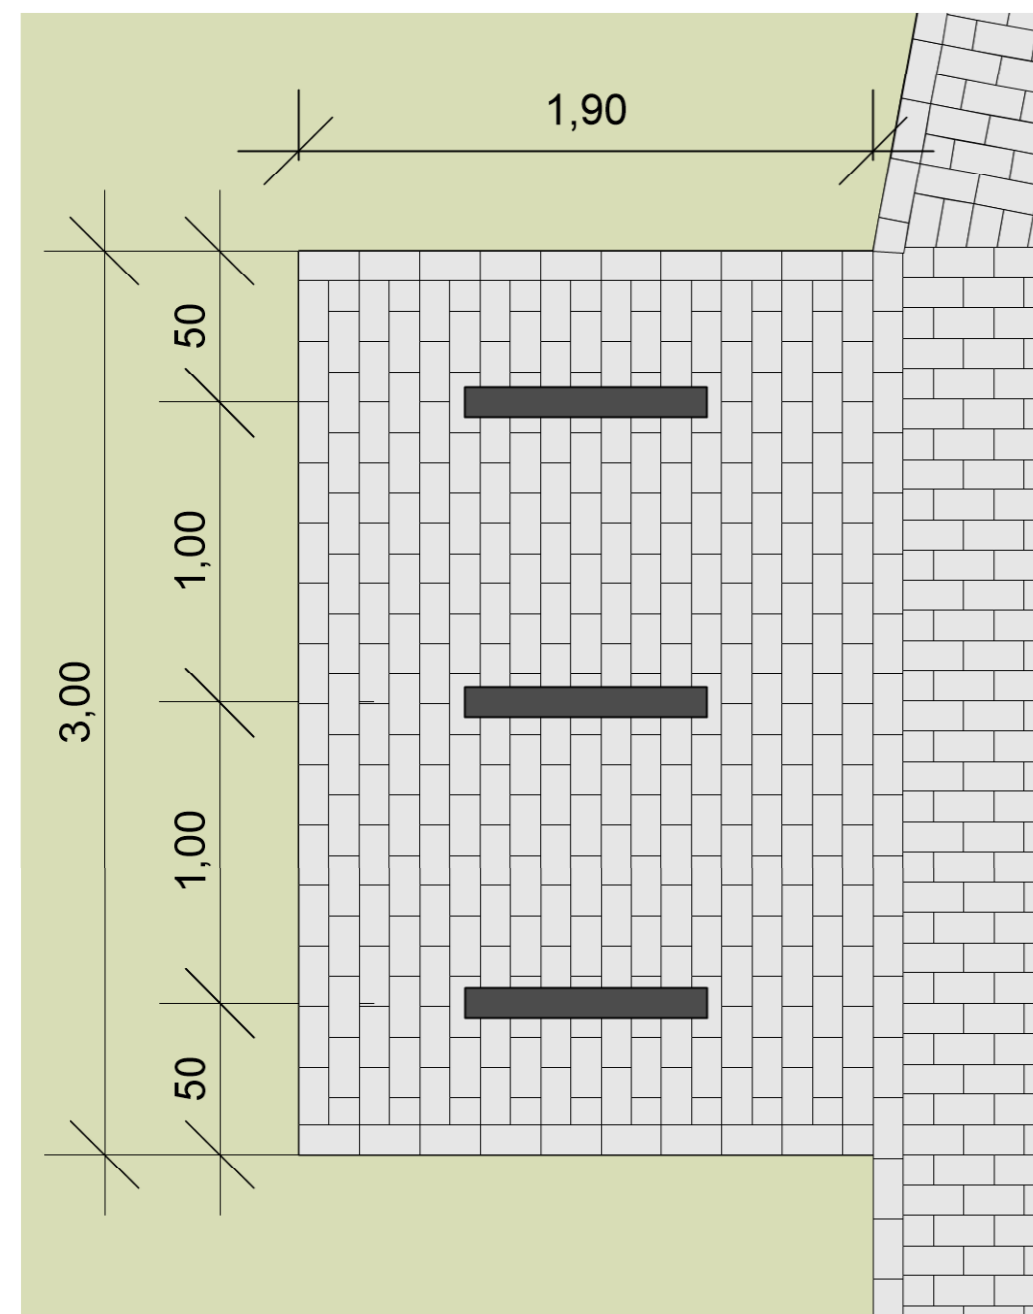



DETAIL 2

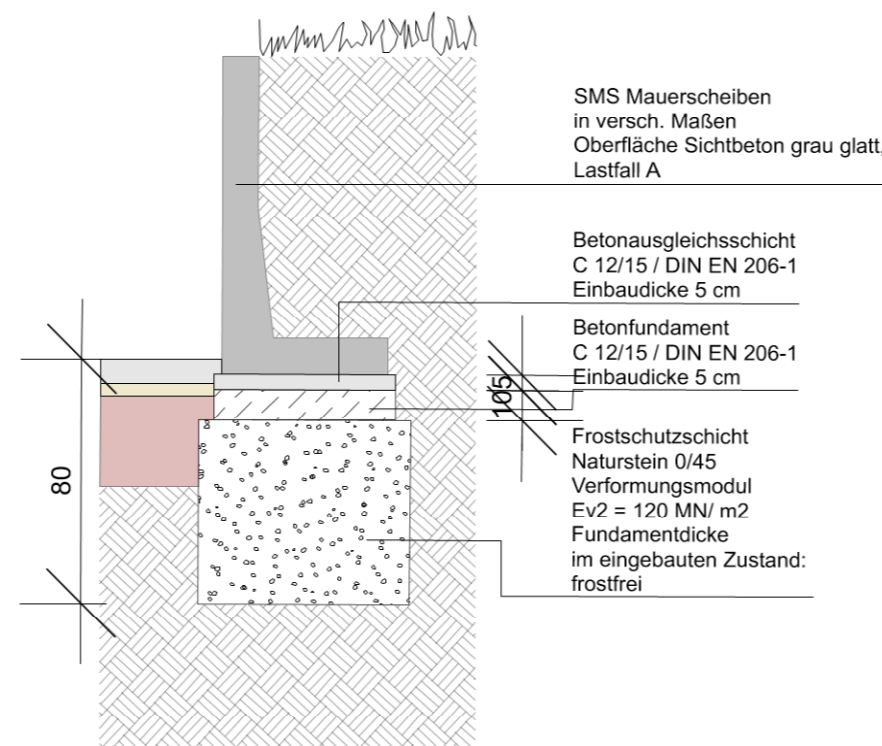

DETAIL 3

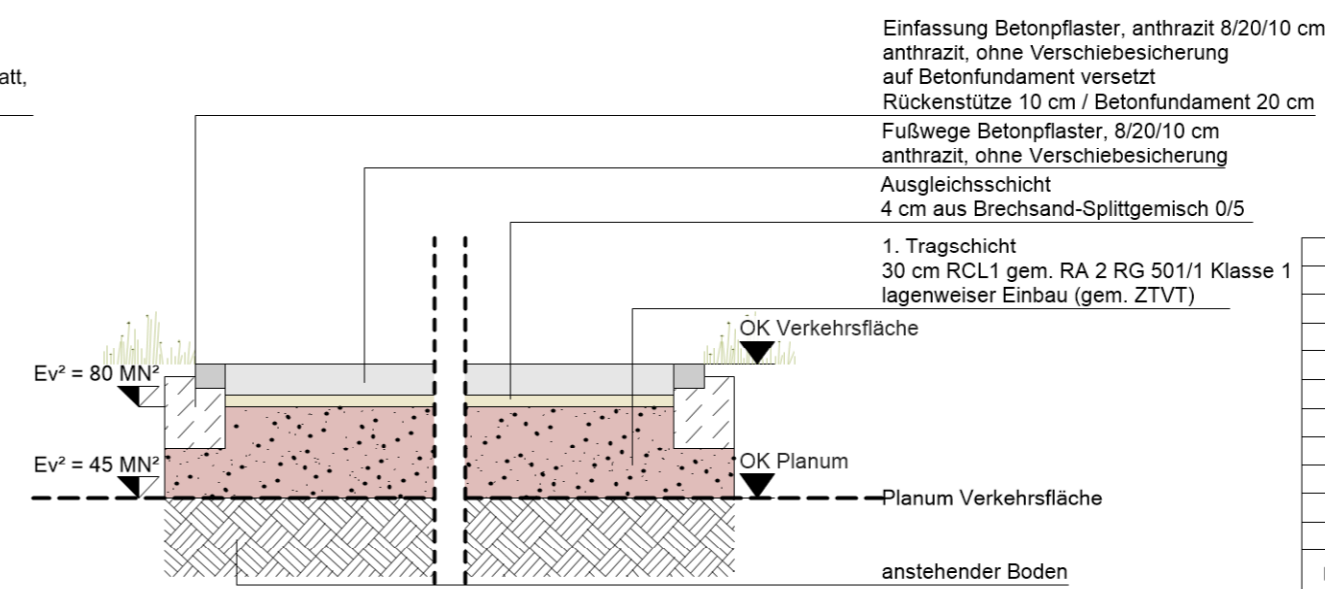

DETAIL 4

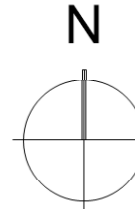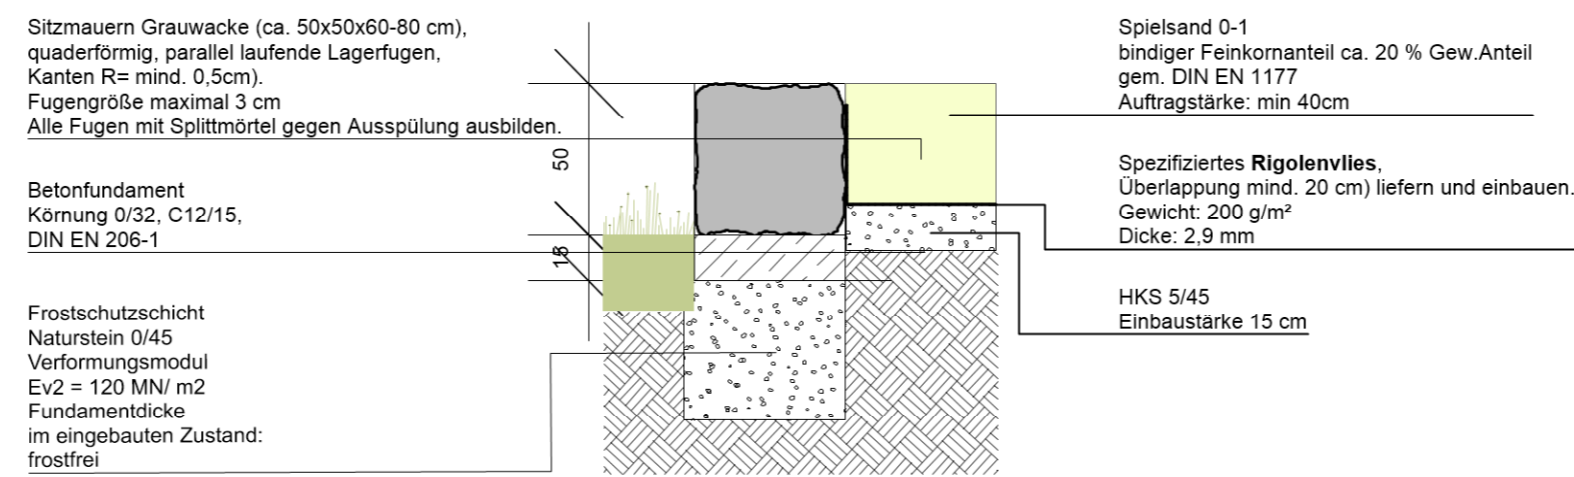

Index	Art der Änderung	Bearbeiter	Datum
A			
B			
C			
D			
E			
F			
G			
H			
I			
J			

Bauvorhaben: **COVIVIO**
Am Nachtigallental
Anlage einer Kinderspielfläche

Bauherr: **COVIVIO IMMOBILIEN GMBH**
 Essener Straße 66
 46047 Oberhausen

Planinhalt: Details und Schnitte Maßstab: 1:100 (Schnitte)
 1:25 (Details)

Leistungsphase: Ausführungsplanung Plannummer: 005-5

Hochbau-planung: COVIVIO Immobilien GmbH
 Essener Straße 66
 46047 Oberhausen
 Tel.: 0208 / 97064-644
 Fax: 0208 / 97064-651

Freianlagen-planung: **LANDSCHAFTS ARCHITEKTUR VENNEMANN**
 DIPL.-ING. DIRK VENNEMANN
 BÜRO URSULA STRASSE 7, 46282 DORSTEN
 TEL 02362 / 9960479
 FAX 02362 / 602625
 info@landschaftsarchitektur-vennemann.de
 Mitglied der Architektenkammer NRW

Gezeichnet	Datum	Index	Projektnummer	int. Prüfung	ext. Prüfung
Vennemann	30.03.2021	-	L011/20		
Bauherr		Fachplaner		Architekt	