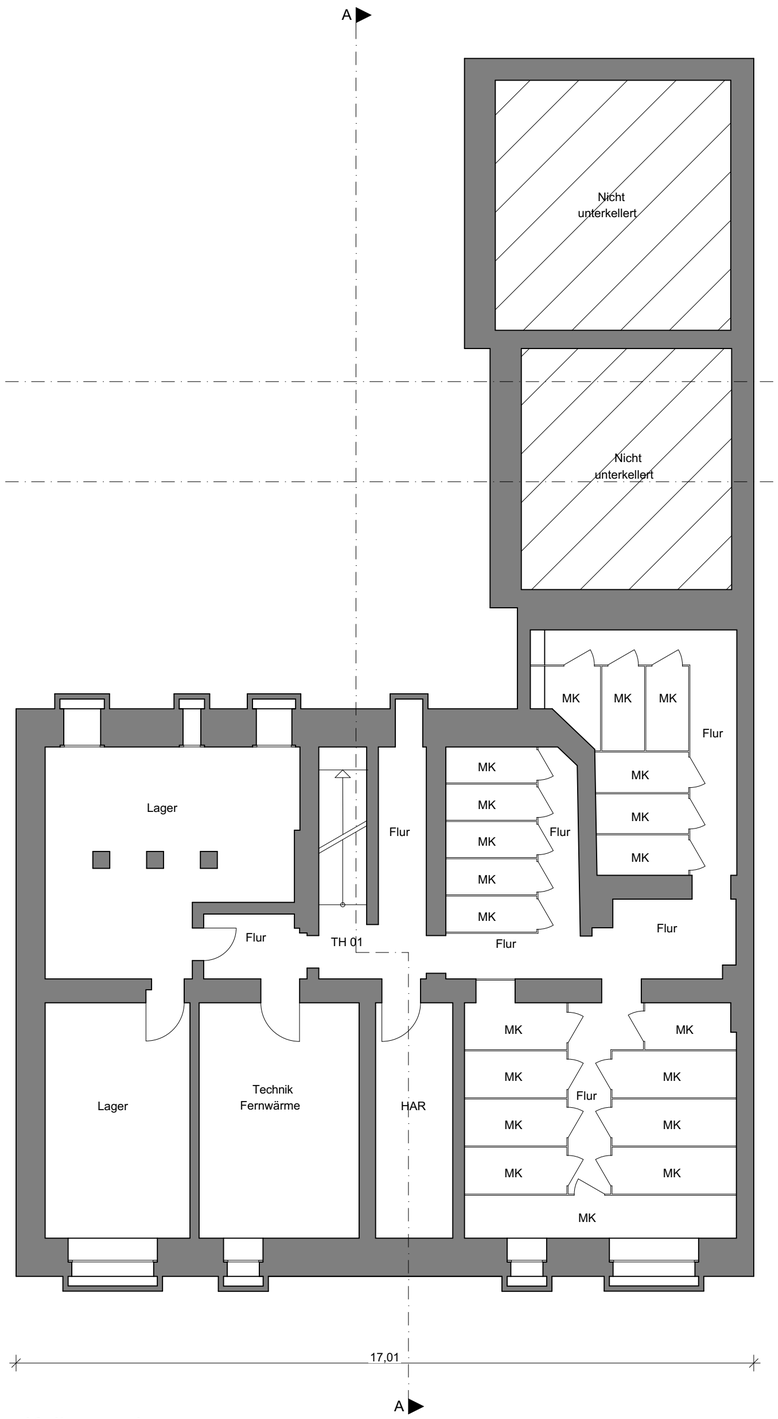

Kellergeschoss

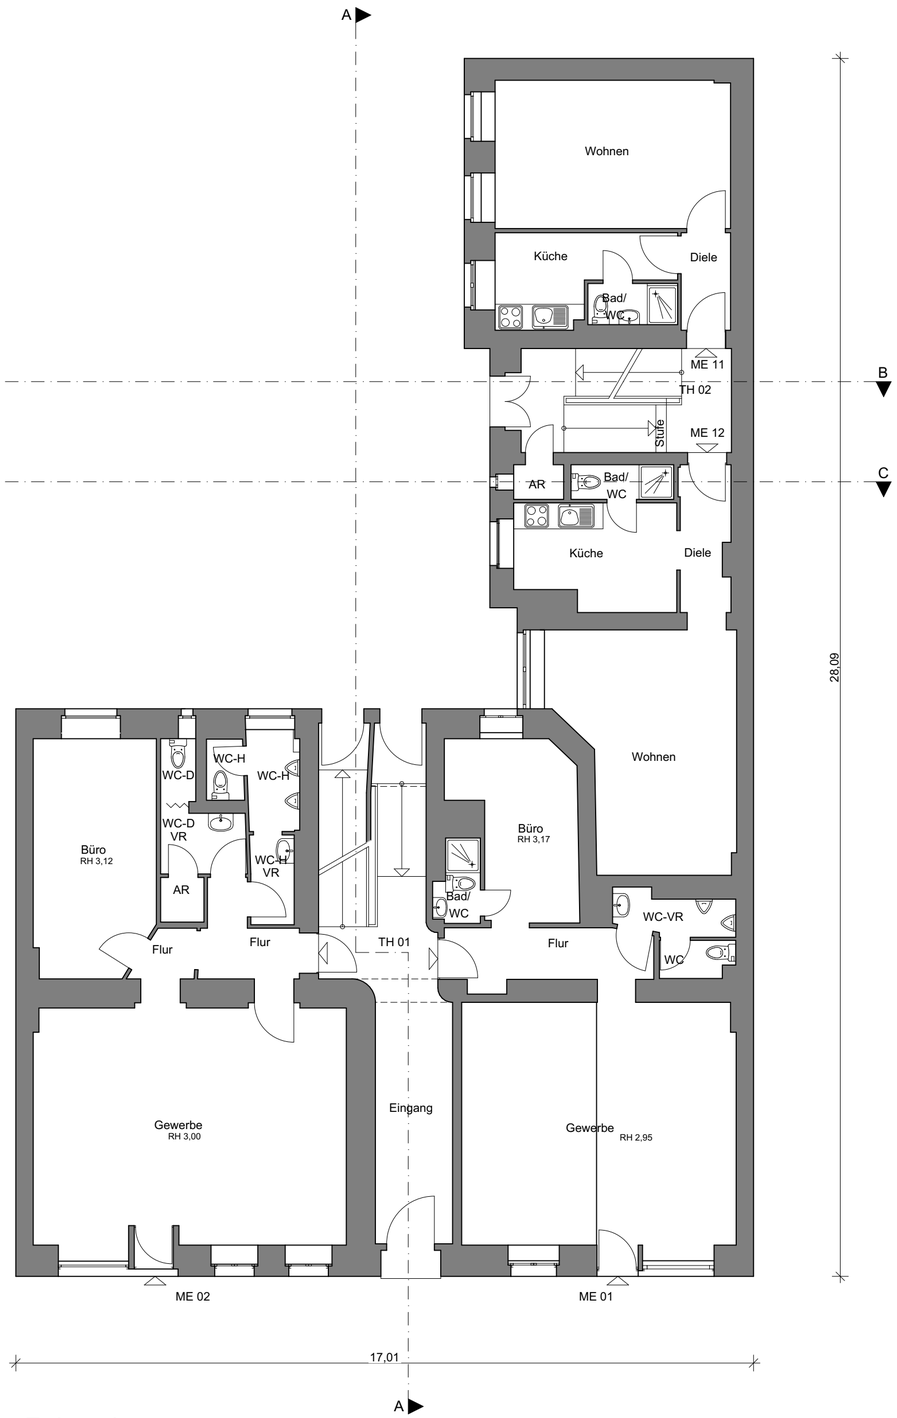

Erdgeschoss

0 5 10 m

INDEX	DATUM	ÄNDERUNGEN	BEARB.

Alle Maße sind am Bau vor Ausführung eigenverantwortlich zu prüfen. Abweichungen sind mit dem(r) Architekt(in)/dem(r) Bauleiter(in) vor Ausführung rechtzeitig zu klären. Bedenken gegen die geplante Ausführung, wie auch Unstimmigkeiten in den Plänen oder sonstigen Ausführungsunterlagen des Architekten, des Statikers bzw. des Haustechnikers sind dem(r) Architekten(in)/ dem(r) Bauleiter(in) vor Ausführung schriftlich anzumelden und rechtzeitig zu klären.

BESTANDPLAN

Alle Brüstungs-, Vorlagen- und Öffnungsmasse ab OKFF. Türhöhen, soweit nicht anders angegeben, beziehen sich auf OKFF bis UKR Sturz.

± 0,00 = #Höhe m üNHN = OK FFB EG

N

BAUVORHABEN:

Sanierung eines Mehrfamilienhauses
Boddinstraße 59
12053 Berlin

BAUHERR

Covivio Immobilien GmbH
Petersburger Straße 55
10249 Berlin

ARCHITEKT/ BAULEITUNG:

IBG Ingenieur- und Architekturbüro
Bozkurt Gerl Partnergesellschaft
Wilhelmplatz 3, 14109 Berlin
Tel.: 030-86 20 01-3 / Fax: 030-86 20 01-55
E-Mail: info@ibg-bozkurt-gerl.de

IBG INGENIEUR- UND ARCHITEKTURBÜRO
BOZKURT GERL PARTNERGESELLSCHAFT

PROJEKTSTEUERUNG
BAULEITUNG
BAUHERRENBETREUUNG

NUTZUNG	Wohnen, Gewerbe	**GEZ.:** AN
PLANINHALT	Grundrisse KG, EG	**M:** 1:100
PLANNUMMER	-	**INDEX: -**
BLATTFORMAT	594x420 A2	**DATUM:** 13.06.2023