

Aufmaß Hofflächen Beusselstr. 38

04/01/23


Blatt 1/3

Innenhoffläche I (Maßstab 1:100)

Gesamtfläche
ca. 252 m²,
Betonbelag

= Mülltonnen


Fahrradabstellplatz

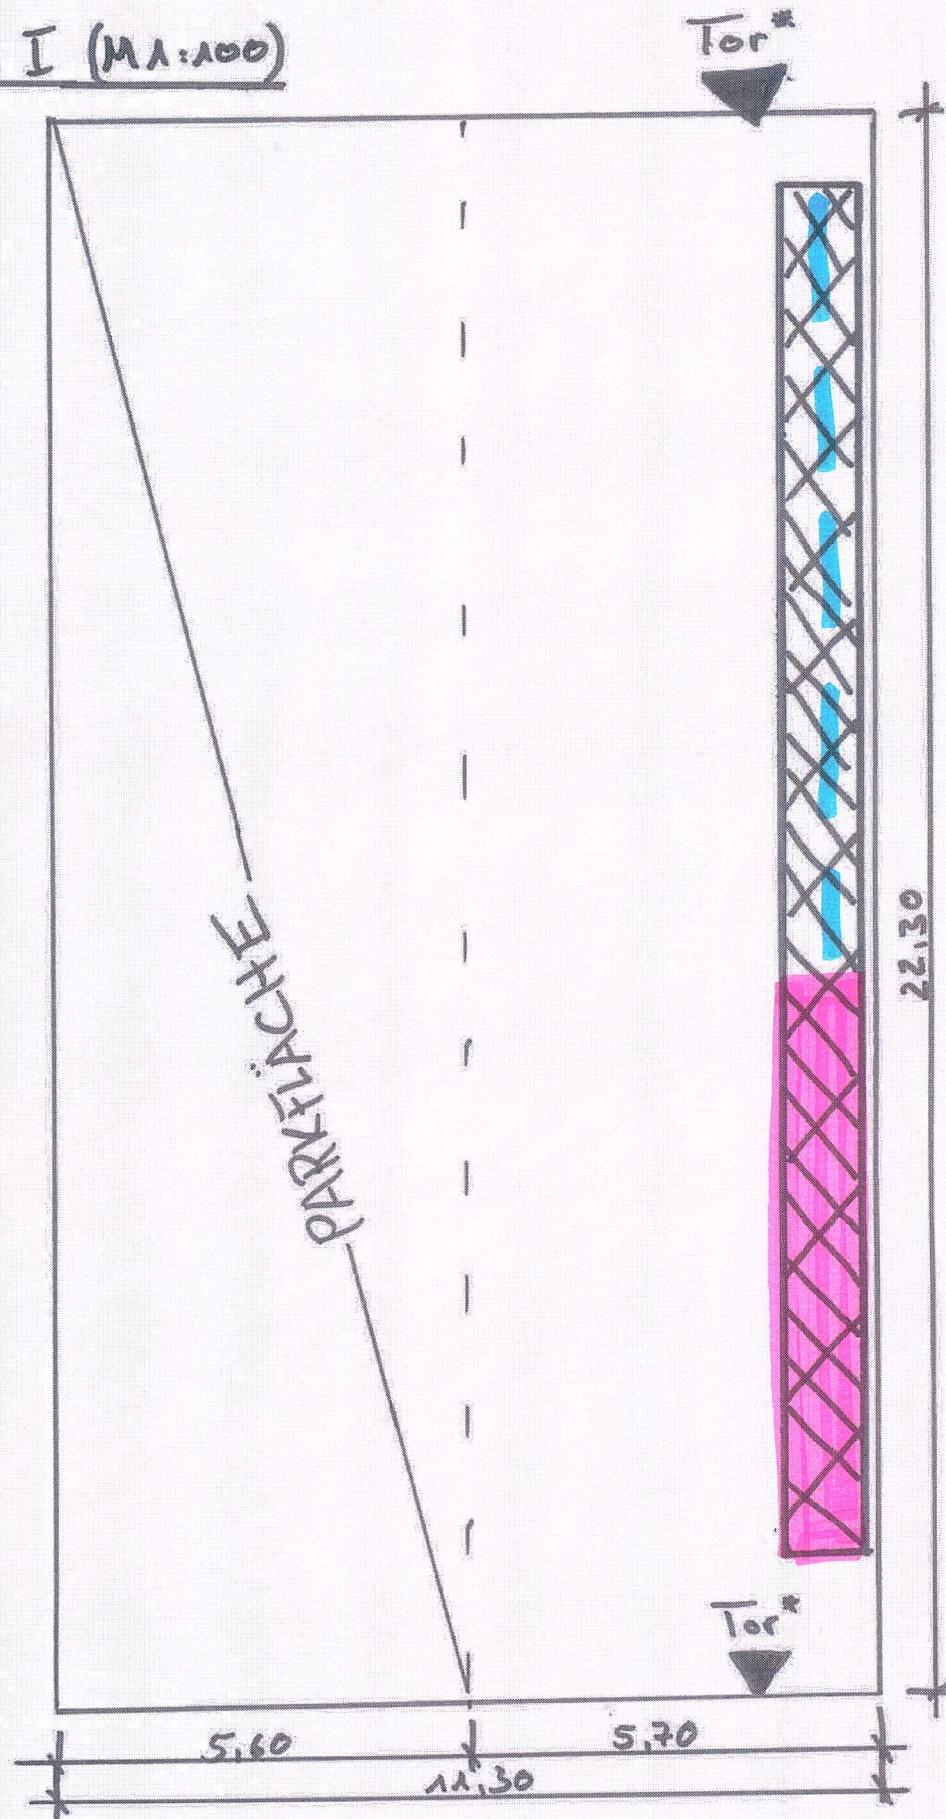

Torbreite ca. 2,27m
Torhöhe ca. 1,90m
→ Lichthes Maß
Stahlzarge

Innenhoffläche II (ohne Maßstab)

Gesamtfläche ca. 482 m², Betonbedeck und Grünflächen

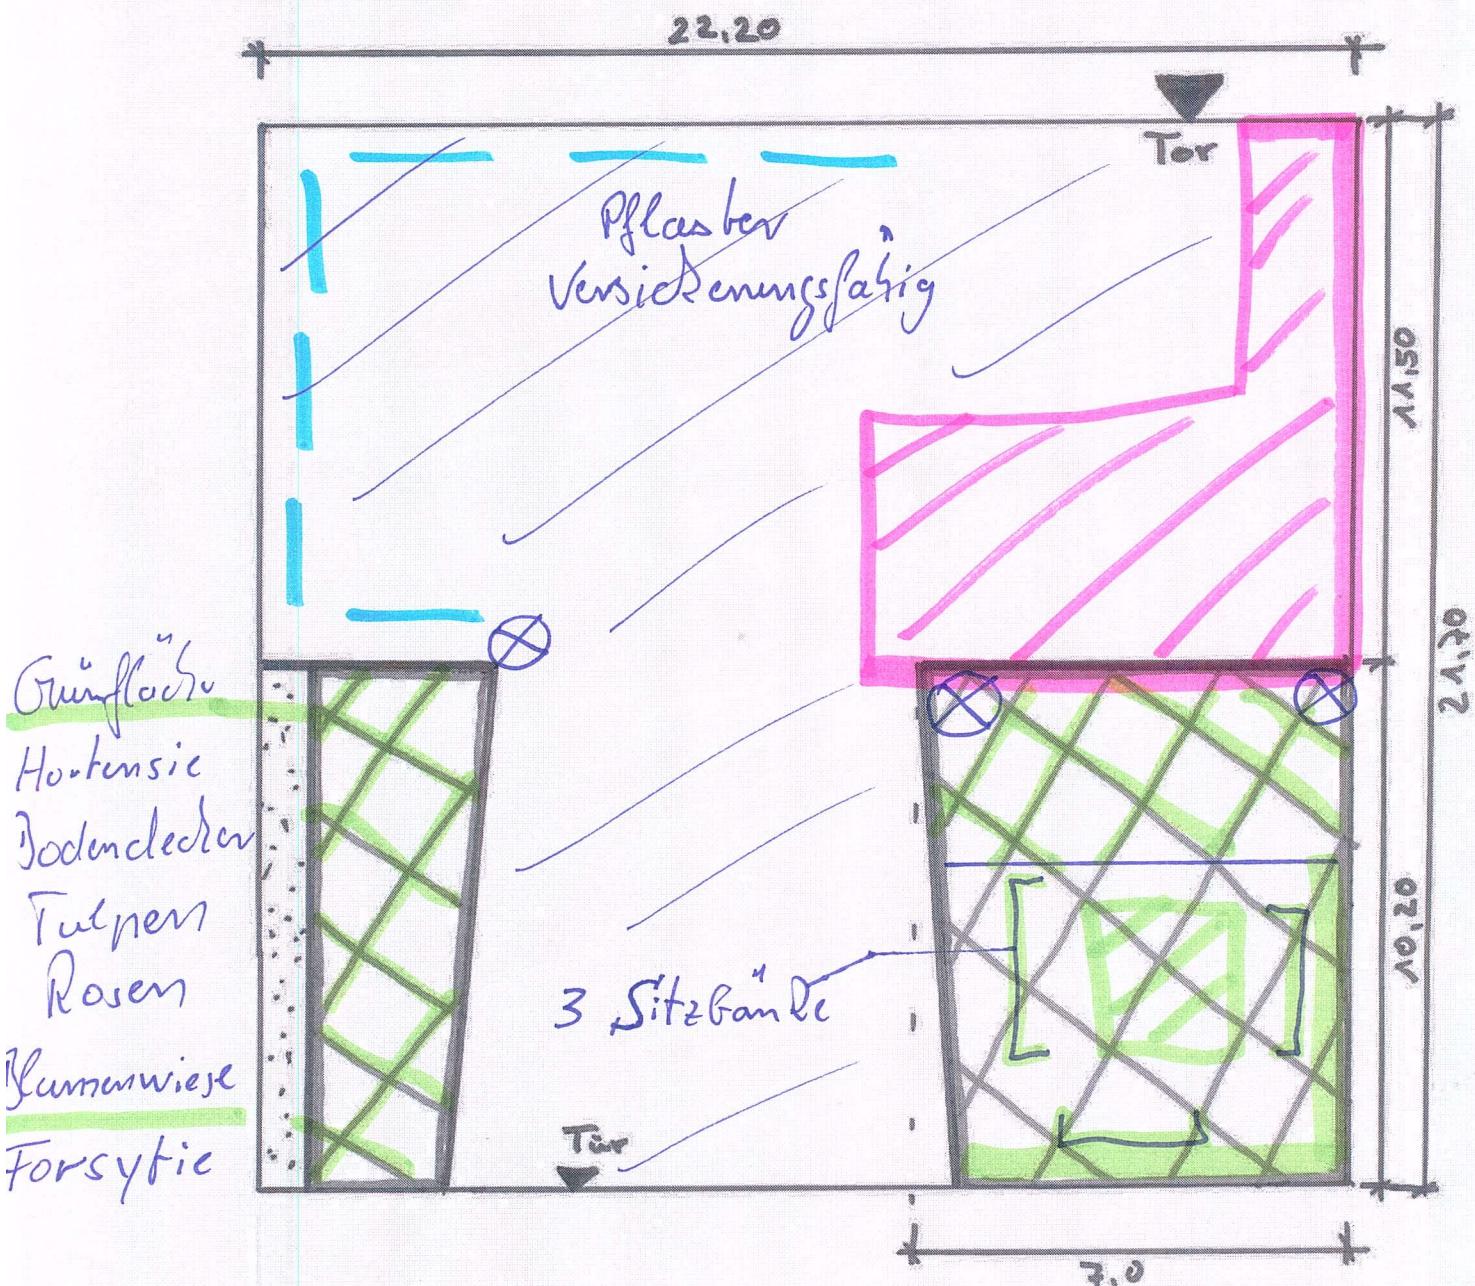

Rondeneinfassungen
Grünflächen / Beete
mit Tiefbordsteinen
(X) Belichtung 3 Stück

- Mültonnen Einhausung**: Waste bin enclosure (pink hatched area).
- = Grünfläche / Beet**: Green area / bed (diagonal hatching).
- = Kiessteine Gebäudef**: Cobblestones building (dotted line).
- = Fahrradlager**: Bicycle storage (blue line).

Innenhoffläche III (Maßstab 1:100)

Gesamtfläche ca. 39 m², nicht befestigt

