


Schnitt C - C' (Haus A1 - Promenade)

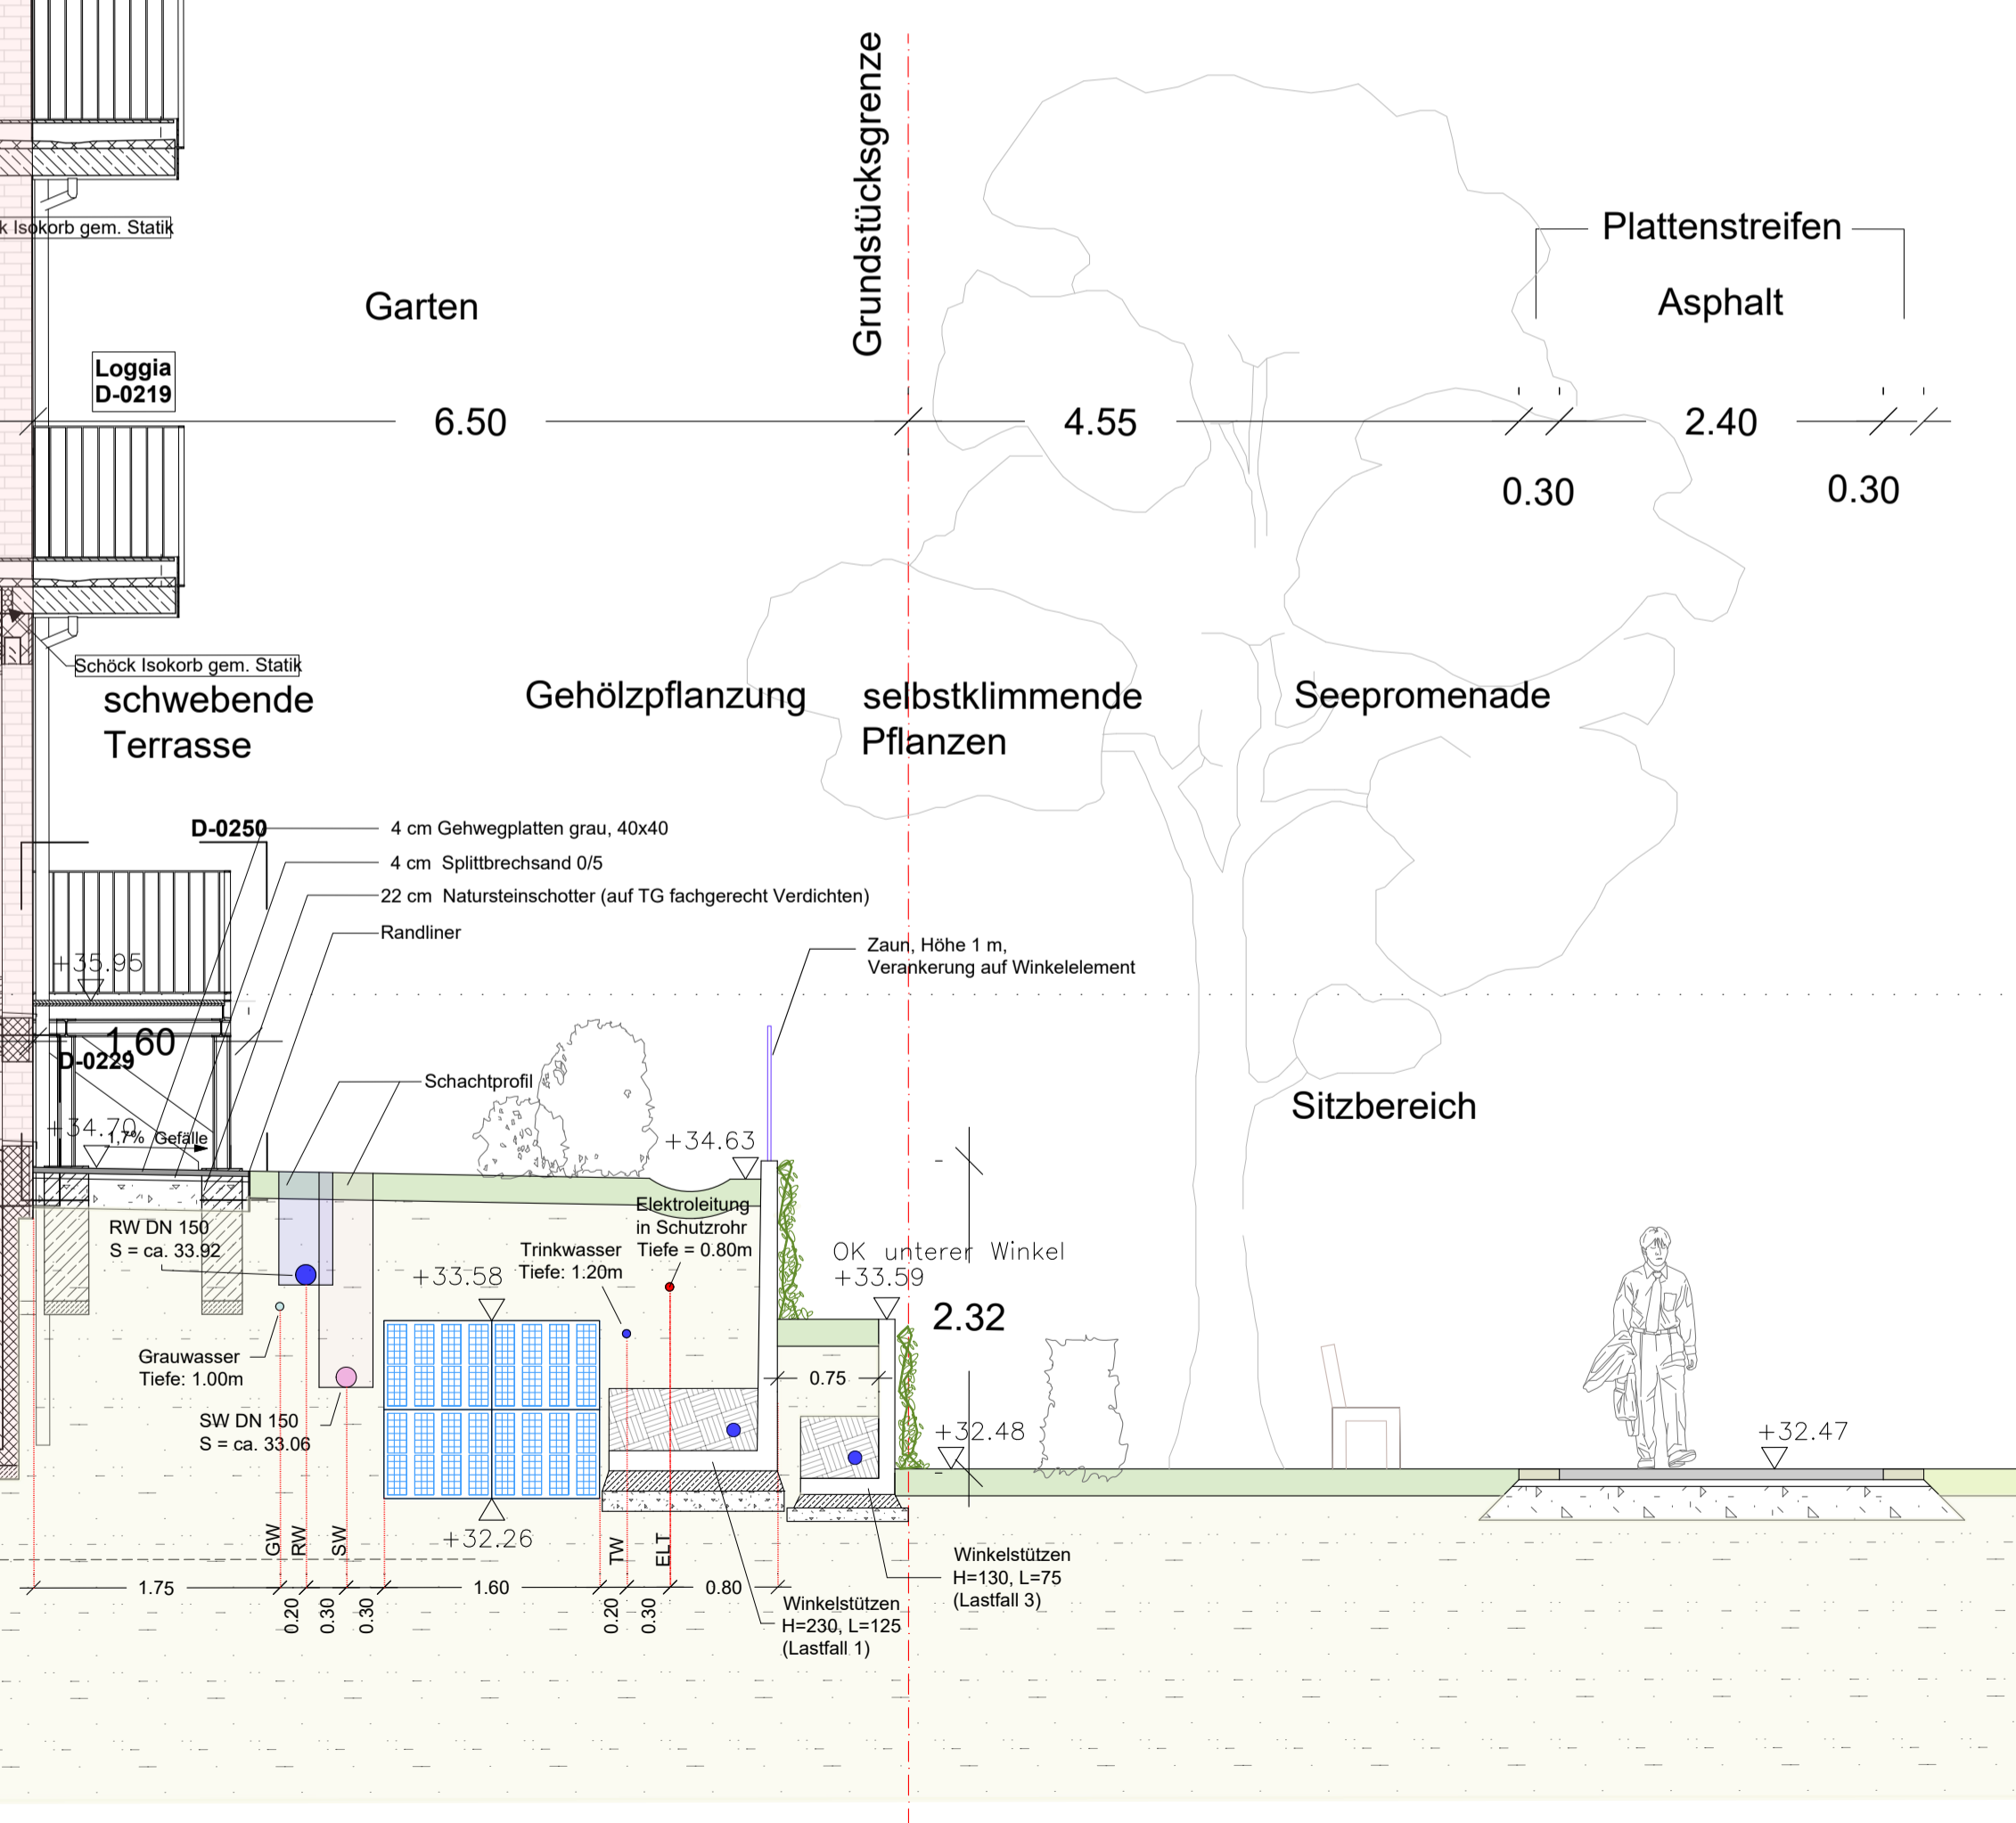

Index	Datum	Gezeichnet	Indexnotiz
8	06.12.2022	NW	Winkelstütze angepasst
7	29.09.2022	NW	Maßketten aktualisiert
6	30.08.2022	NW	Leitungen aktualisiert
5	10.03.2021	W	Abstandsmaß zwischen Winkelstützen in Reihen
4	22.01.2021	W	Eintragung der Grundleitungen
3	17.12.2020	PW	Überarbeitung und Aktualisierung Außenanlagen
2	22.07.2020	PW	Anpassung Winkelelemente, Pflaster unter Terrasse
1	18.05.2020	PW	Anpassung gemäß Projektbesprechung vom 15.05.2020
-	28.04.2020	PW	Trennung Regelquerschnitte, Aktualisierung

Änderungen

OKFF EG ± 0,00 = 36,00 NHN | HGW = 31,80 NHN
 Höhen-/Lagesystem: DHHN92/Soldner

Plancodierung		EIS1_5_AF_A1_SN_LCC_0006_P_8						
EIS1	5	AF	A1	SN	LCC	0006	P	8
BV Kürzel	Phase	Ersteller	Bauteil	Planart	Definition	Plannummer	Status	Index

Planinhalt
 Regelquerschnitt C - C': Haus A1 - Promenade

Projekt
EIS1
 Neubau von 8 Mehrfamilienhäusern mit Tiefgarage
 Eiswerderstraße 12 | 13585 Berlin-Spandau

Bauherr
 COVIVIO Wohnen GmbH
 Lietzenburger Str. 90
 10719 Berlin



Projektsteuerung
 COVIVIO Development GmbH
 Lietzenburger Str. 90
 10719 Berlin
 Tel./Fax: 030 / 214 799-08/-09



Außenanlagenplanung
 IBW Ingenieurleistungen
 Kurfürstendamm 61
 10707 Berlin
 Tel./Fax: 030 / 214 799-08/-09



Planung EIS 1
 IGK Berlin mbH
 Holbeinstraße 41
 12203 Berlin
 Tel./Fax: 030 / 890 404-00/-27



Format	Maßstab
-	1 : 50
LPH	Erstellt
5	28.04.2020
Gez.	Index-Datum
NW	29.09.2022

