


Winkelabwicklung D
Fußweg
Haus B1

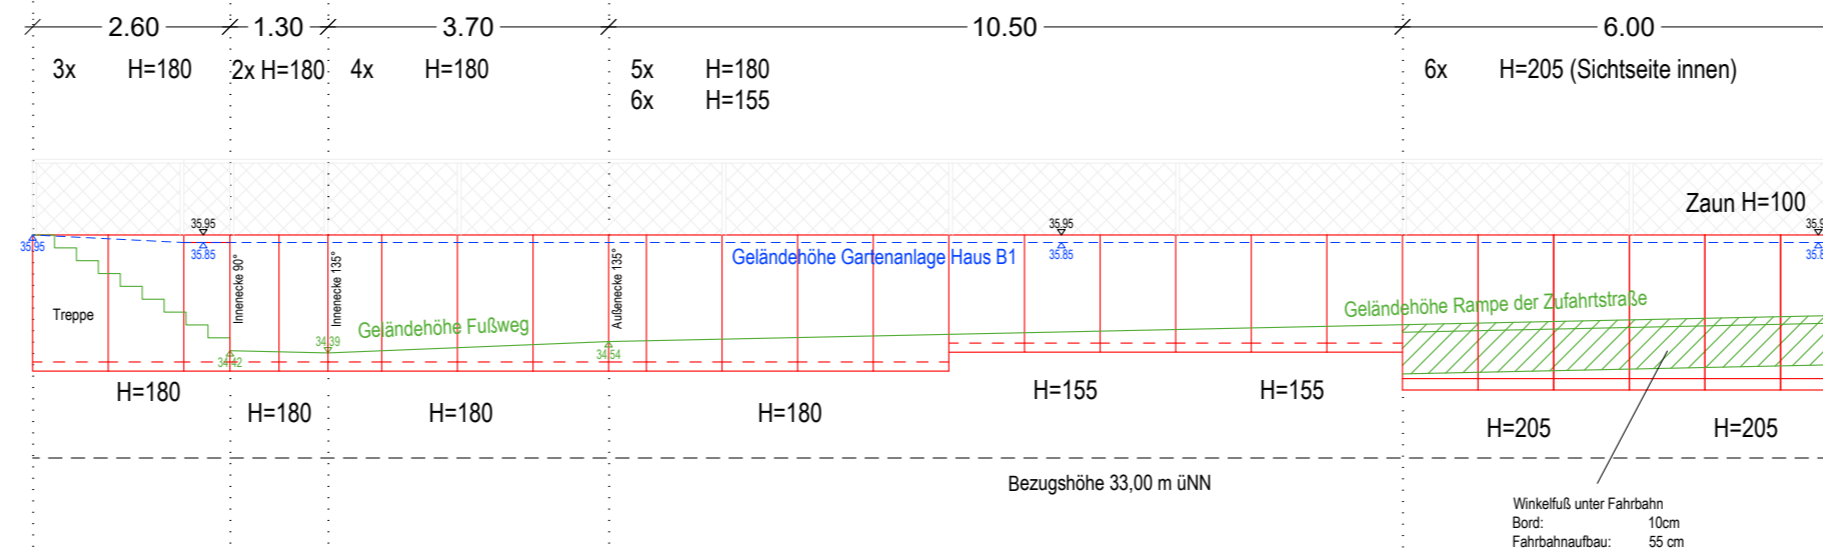

Winkelabwicklung C
Zufahrtsstraße
Rampe Haus B1

Bauherr
COVIVIO Wohnen GmbH
Lietzenburger Str. 90
10719 Berlin

Projektsteuerung
COVIVIO Development GmbH
Lietzenburger Str. 90
10719 Berlin

Außenanlagenplanung
IBW Ingenieurleistungen
Kurfürstendamm 61
10707 Berlin
Tel./Fax: 030 / 214 799-08/-09



Planung EIS 1
IGK Berlin mbH
Holbeinstraße 41
12203 Berlin
Tel./Fax: 030 / 890 404-00/-27

Planung EIS 2
Wunderlich Architekten- und Ingenieurgesellschaft Berlin mbH
Markt 4
13597 Berlin
Tel.: 030 / 314 920-0

COVIVIO



IGK BERLIN MBH

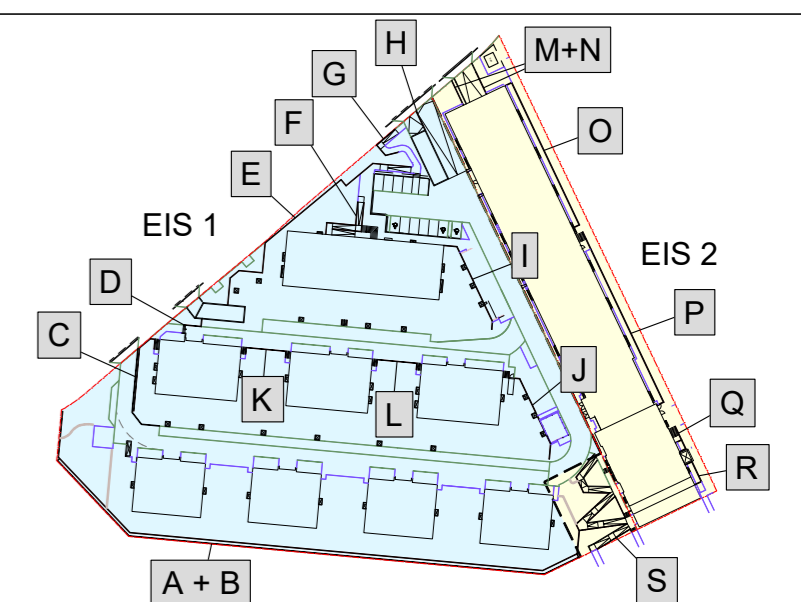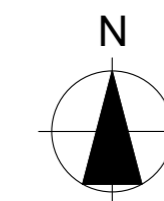

Format A0
Maßstab 1 : 100

LPH 5
Erstellt 11.01.2023

Gez. NW
Index-Datum 11.01.2023

Plannamen
Winkelabwicklung C + D - Zufahrtsstraße

Plancodierung EIS 1
EIS1_5_AF_GES_DT_00_0051_P_0

Plancodierung EIS 2
230111_EIS2_5_AF_GES_DT_00_0051_P_0