
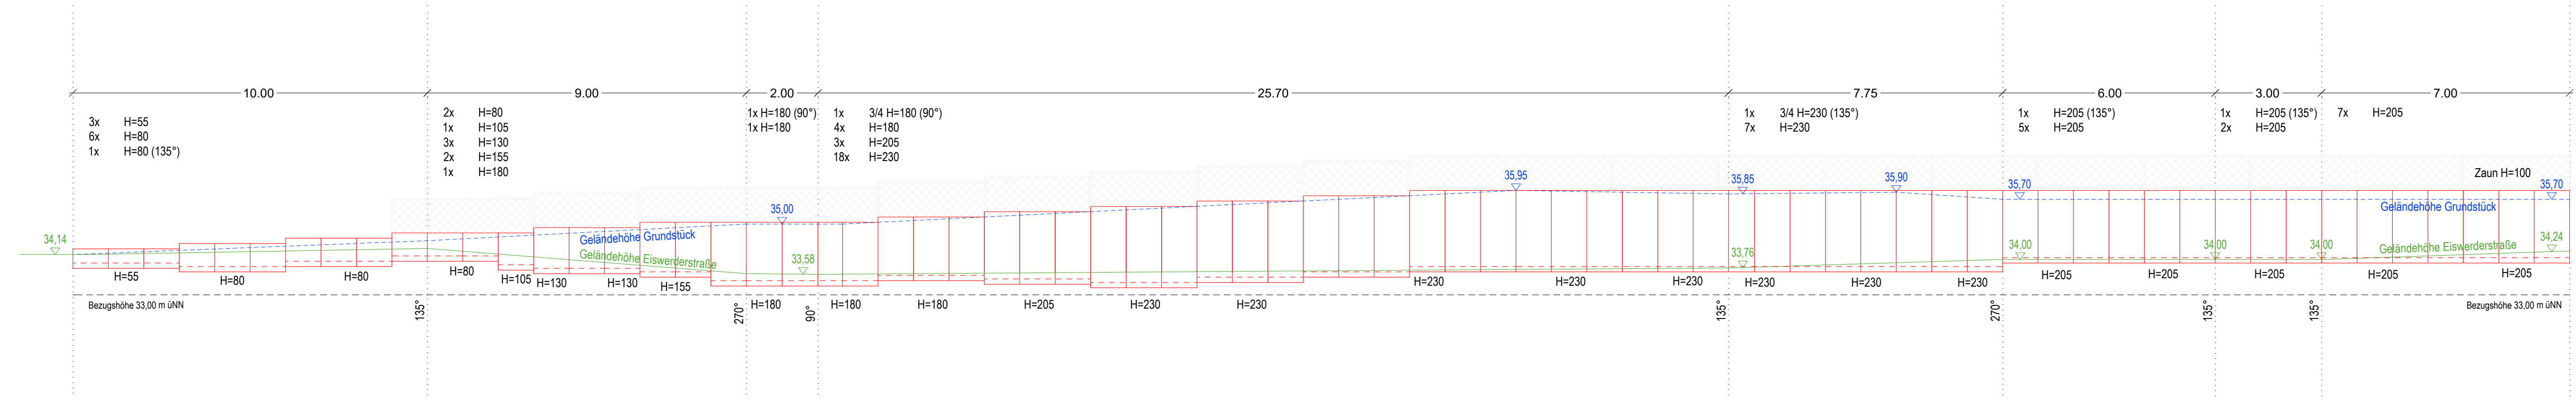
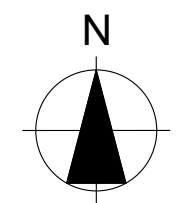


Winkelabwicklung E  
Eiswerderstraße  
Haus C

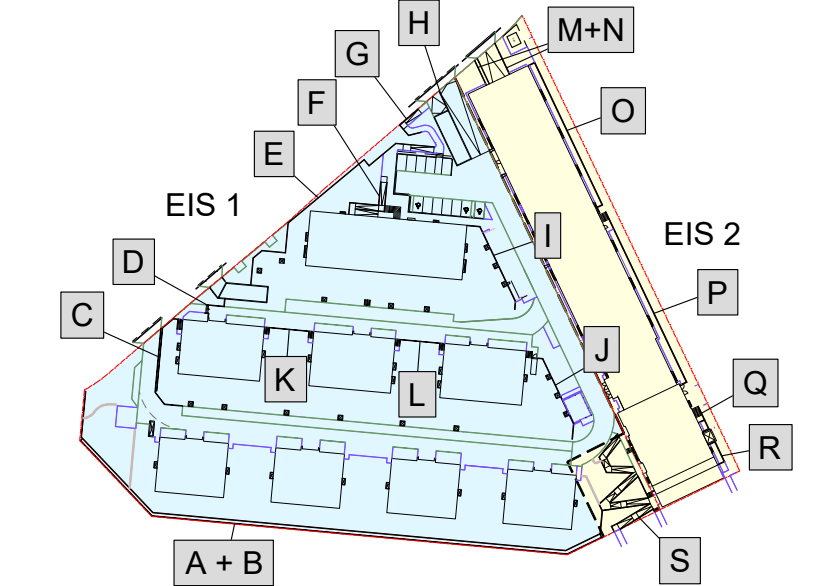

<b>Bauherr</b> COVIVIO Wohnen GmbH Lietzenburger Str. 90 10719 Berlin	<b>COVIVIO</b>
<b>Projektsteuerung</b> COVIVIO Development GmbH Lietzenburger Str. 90 10719 Berlin	
<b>Außenanlagenplanung</b> IBW Ingenieurdienstleistungen Kurfürstendamm 61 10707 Berlin Tel./Fax: 030 / 214 799-08/-09	 <b>IBW</b> INGENIEUR- DIENSTLEISTUNGEN
<b>Planung EIS 1</b> IGK Berlin mbH Holbeinstraße 41 12203 Berlin Tel./Fax: 030 / 890 404-00/-27	<b>IGKBERLINMBH</b>
<b>Planung EIS2</b> Wunderlich Architekten- und Ingenieurgesellschaft Berlin mbH Markt 4 13597 Berlin Tel.: 030 / 314 920-0	 <b>WUNDERLICH</b> ARCHITECTEN

 N		
<b>Format</b> A0		<b>Maßstab</b> 1 : 100
<b>LPH</b> 5		<b>Erstellt</b> 11.01.2023
<b>Gez. NW</b>		<b>Index-Datum</b> 11.01.2023
<b>Plannamen</b>		
Winkelabwicklung E - Eiswerderstraße		
<b>Plancodierung EIS 1</b> EIS1_5_AF_GES_DT_00_0052_P_0		
<b>Plancodierung EIS 2</b> 230111_EIS1_5_AF_GES_DT_00_0052_P_0		