


Winkelabwicklung I
Zufahrtsstraße
Haus C

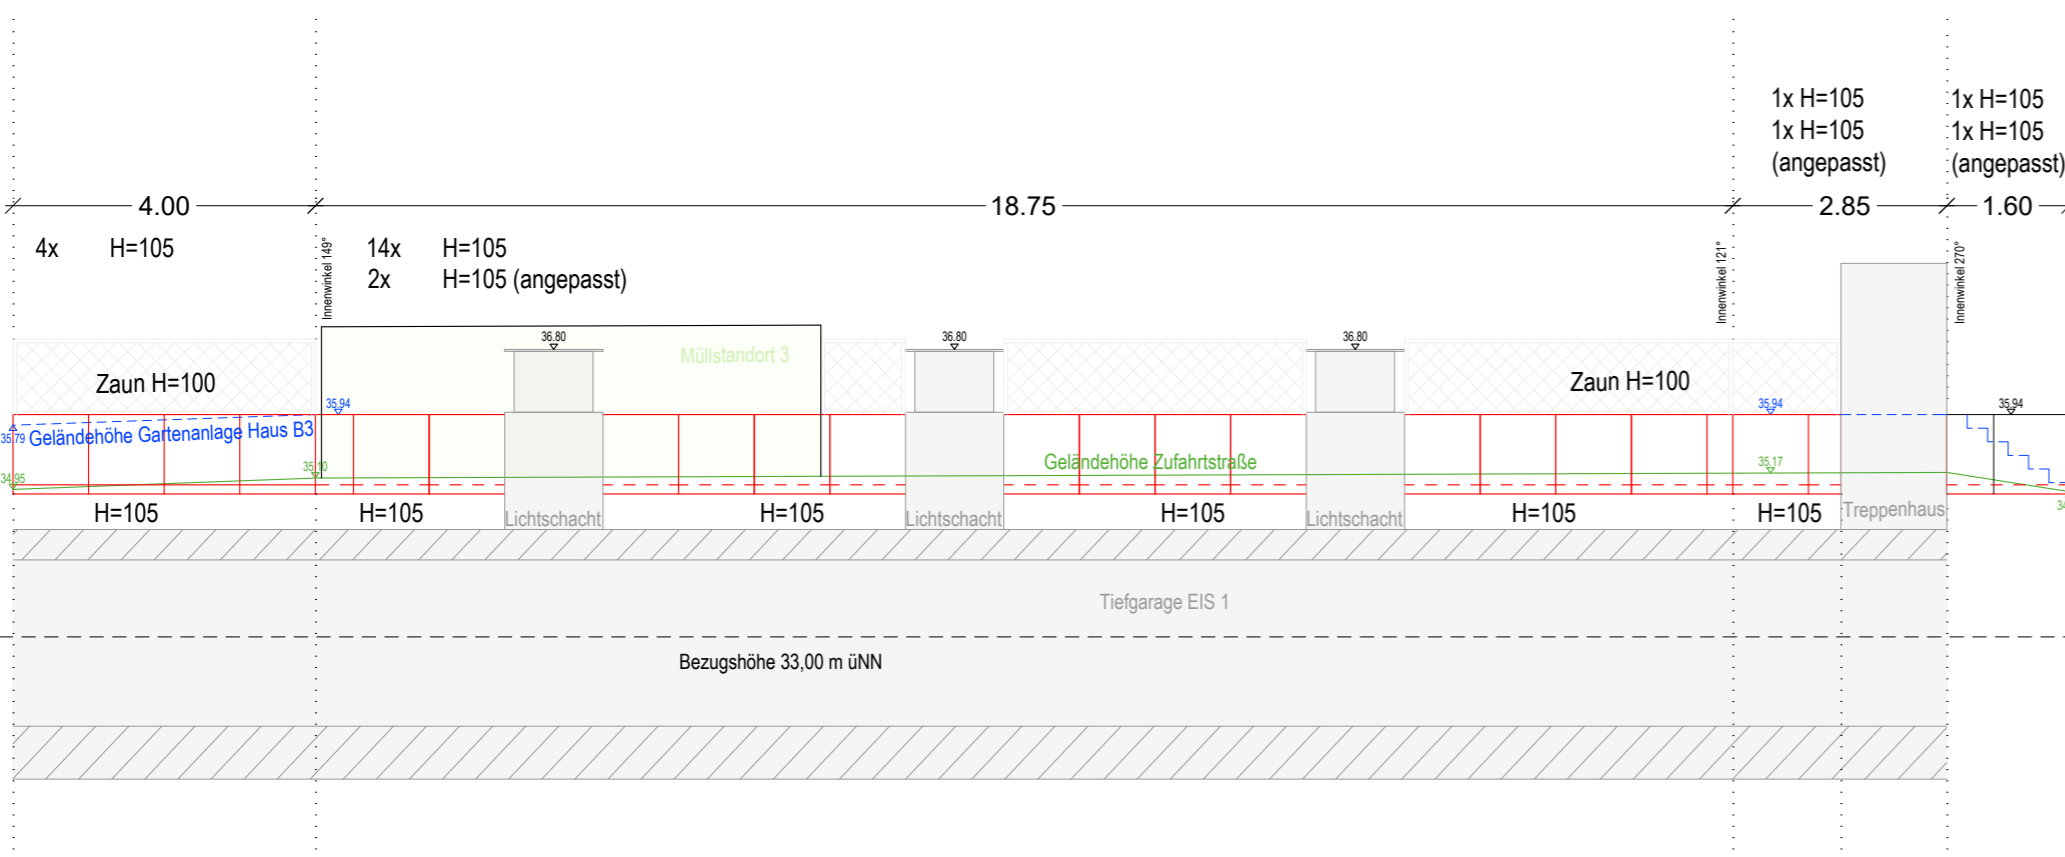

Winkelabwicklung J
Zufahrtsstraße
Haus B3

Bauherr
COVIVIO Wohnen GmbH
Lietzenburger Str. 90
10719 Berlin

Projektsteuerung
COVIVIO Development GmbH
Lietzenburger Str. 90
10719 Berlin

Außenanlagenplanung
IBW Ingenieurdienstleistungen
Kurfürstendamm 61
10707 Berlin
Tel./Fax: 030 / 214 799-08/-09

Planung EIS 1
IGK.Berlin mbH
Holbeinstraße 41
12203 Berlin
Tel./Fax: 030 / 890 404-00/-27



Planung EIS2
Wunderlich Architekten- und Ingenieurgesellschaft Berlin mbH
Markt 4
13597 Berlin
Tel.: 030 / 314 920-0

COVIVIO

IBW
INGENIEUR-
DIENSTLEISTUNGEN

IGKBERLINMBH

WA
WUNDERLICH
ARCHITEKTEN

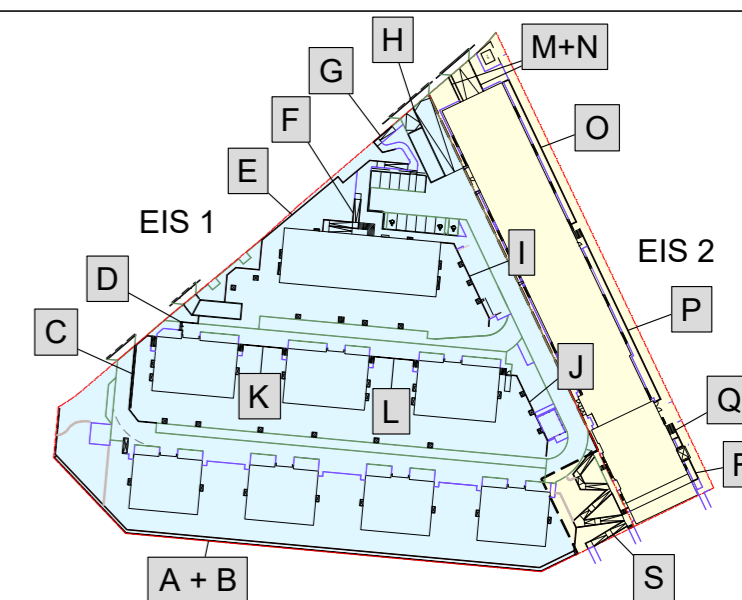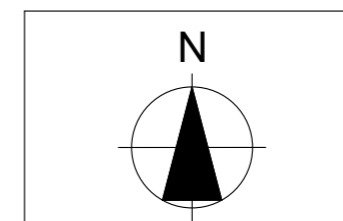

Format
A0

Maßstab
1 : 100

LPH
5

Erstellt
11.01.2023

Gez.
NW

Index-Datum
11.01.2023

Plannamen
Winkelabwicklung I + J - Zufahrtsstraße

Plancodierung EIS 1
EIS1_5_AF_GES_DT_00_0053_P_0

Plancodierung EIS 2
230111_EIS2_5_AF_GES_DT_00_0053_P_0