


Winkelabwicklung O
Fußweg
Riegel

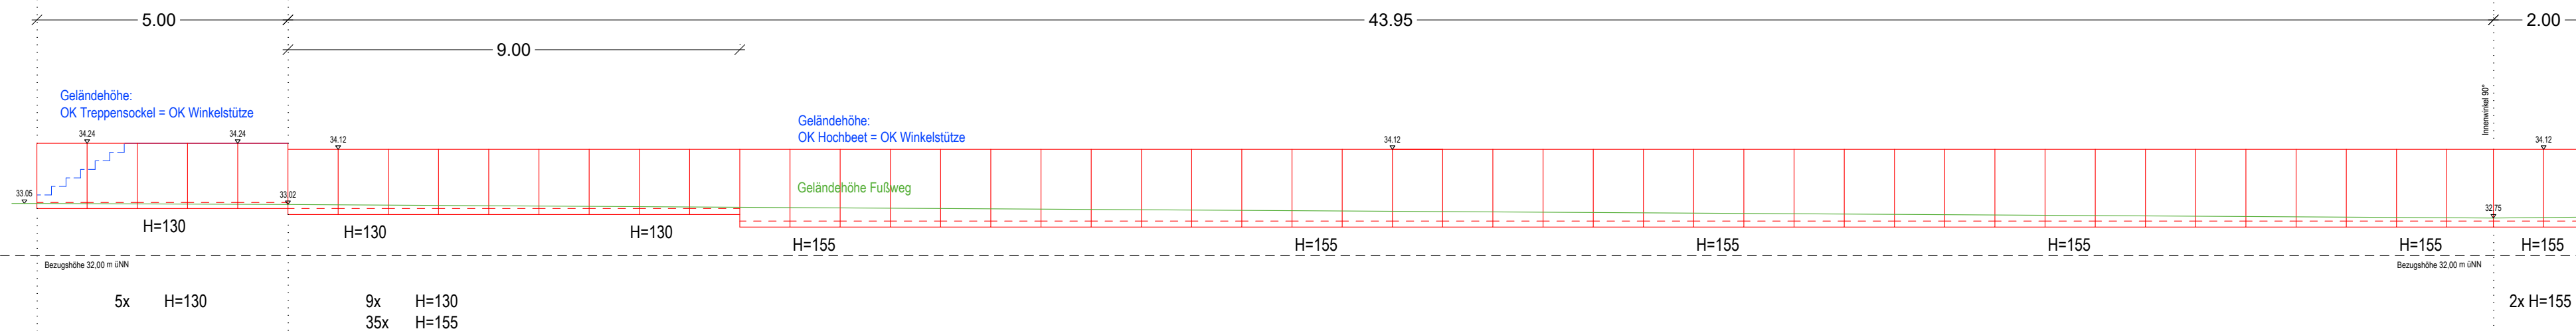

Winkelabwicklung P
Fußweg
Riegel

Bauherr
COVIVIO Wohnen GmbH
Lietzenburger Str. 90
10719 Berlin

Projektsteuerung
COVIVIO Development GmbH
Lietzenburger Str. 90
10719 Berlin





Außenanlagenplanung
IBW Ingenieurleistungen
Kurfürstendamm 61
10707 Berlin
Tel./Fax: 030 / 214 799-08/-09



Planung EIS 1
IGK Berlin mbH
Holbeinstraße 41
12203 Berlin
Tel./Fax: 030 / 890 404-00/-27



Planung EIS2
Wunderlich Architekten- und Ingenieurgesellschaft Berlin mbH
Markt 4
13597 Berlin
Tel.: 030 / 314 920-0

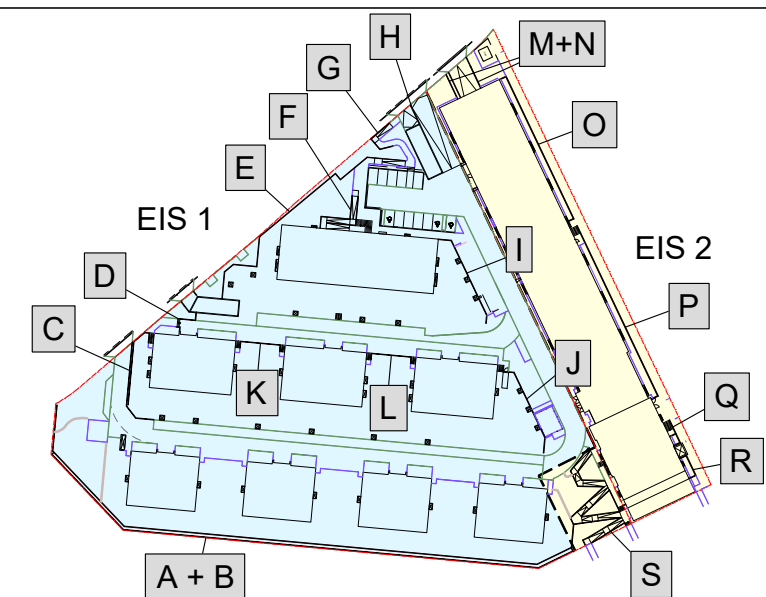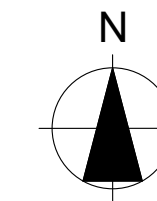

Format A0
Maßstab 1 : 100
LPH 5
Erstellt 11.01.2023

Gez. NW
Index-Datum 11.01.2023

Plannamen
Winkelabwicklung O + P - Fußweg Riegel

Plancodierung EIS 1
EIS1_5_AF_GES_DT_00_0054_P_0

Plancodierung EIS 2
230111_EIS2_5_AF_GES_DT_00_0054_P_0