



Winkelabwicklung N  
Rampe zur TG-EIS2  
Riegel

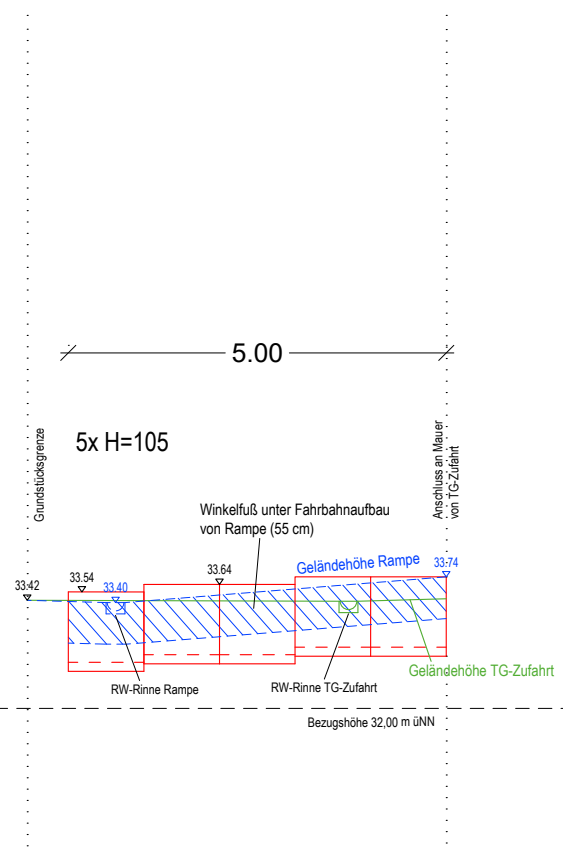

Winkelabwicklung H  
TG-Zufahrt / Zufahrtsstraße

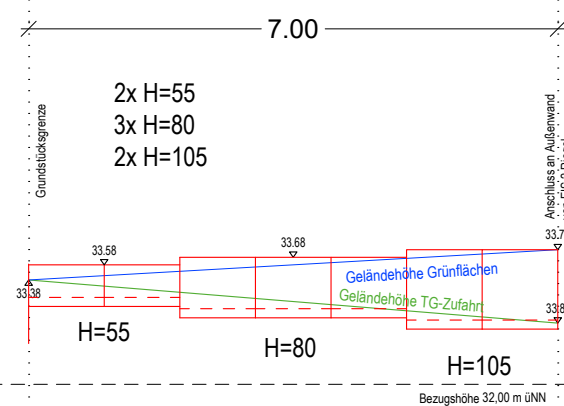

Winkelabwicklung M  
Rampe zur TG-Zufahrt  
Riegel

**Bauherr**  
COVIVIO Wohnen GmbH  
Lietzenburger Str. 90  
10719 Berlin

**Projektsteuerung**  
COVIVIO Development GmbH  
Lietzenburger Str. 90  
10719 Berlin

**Außenanlagenplanung**  
IBW Ingenieurdienstleistungen  
Kurfürstendamm 61  
10707 Berlin  
Tel./Fax: 030 / 214 799-08/-09



**Planung EIS 1**  
IGK.Berlin mbH  
Holbeinstraße 41  
12203 Berlin  
Tel./Fax: 030 / 890 404-00/-27

**Planung EIS2**  
Wunderlich Architekten- und Ingenieurgesellschaft Berlin mbH  
Markt 4  
13597 Berlin  
Tel.: 030 / 314 920-0

**COVIVIO**



**IGKBERLINMBH**

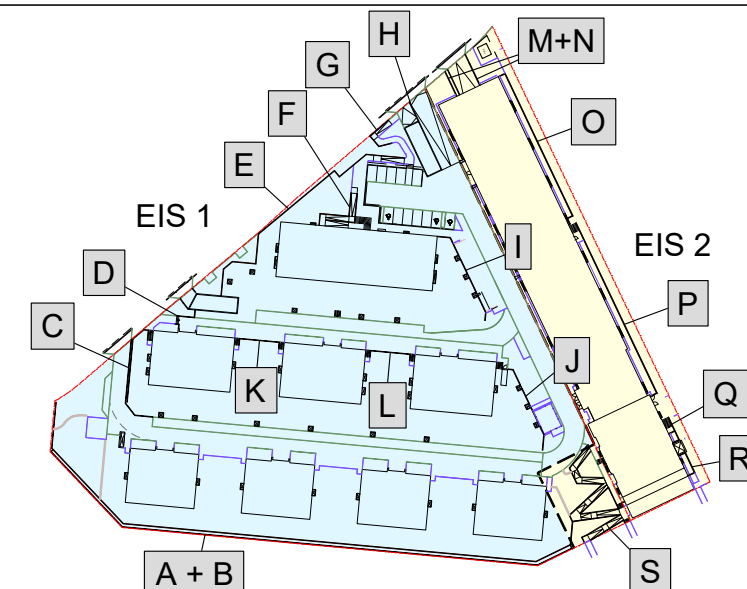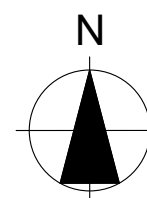

**Format** A3  
**Maßstab** 1 : 100

**LPH** 5  
**Erstellt** 11.01.2023

**Gez.** NW  
**Index-Datum** 11.01.2023

**Plannamen**  
Winkelabwicklung H + M + N  
Tiefgaragenzufahrten

**Plancodierung EIS 1**  
EIS1\_5\_AF\_GES\_DT\_00\_0056\_P\_0  
**Plancodierung EIS 2**  
230111\_EIS2\_5\_AF\_GES\_DT\_00\_0056\_P\_0