



Schnitt A-A' (Haus C - Müllcontainer)


Schnitt nicht aktualisiert,
weil Position Müllplatz nicht sicher

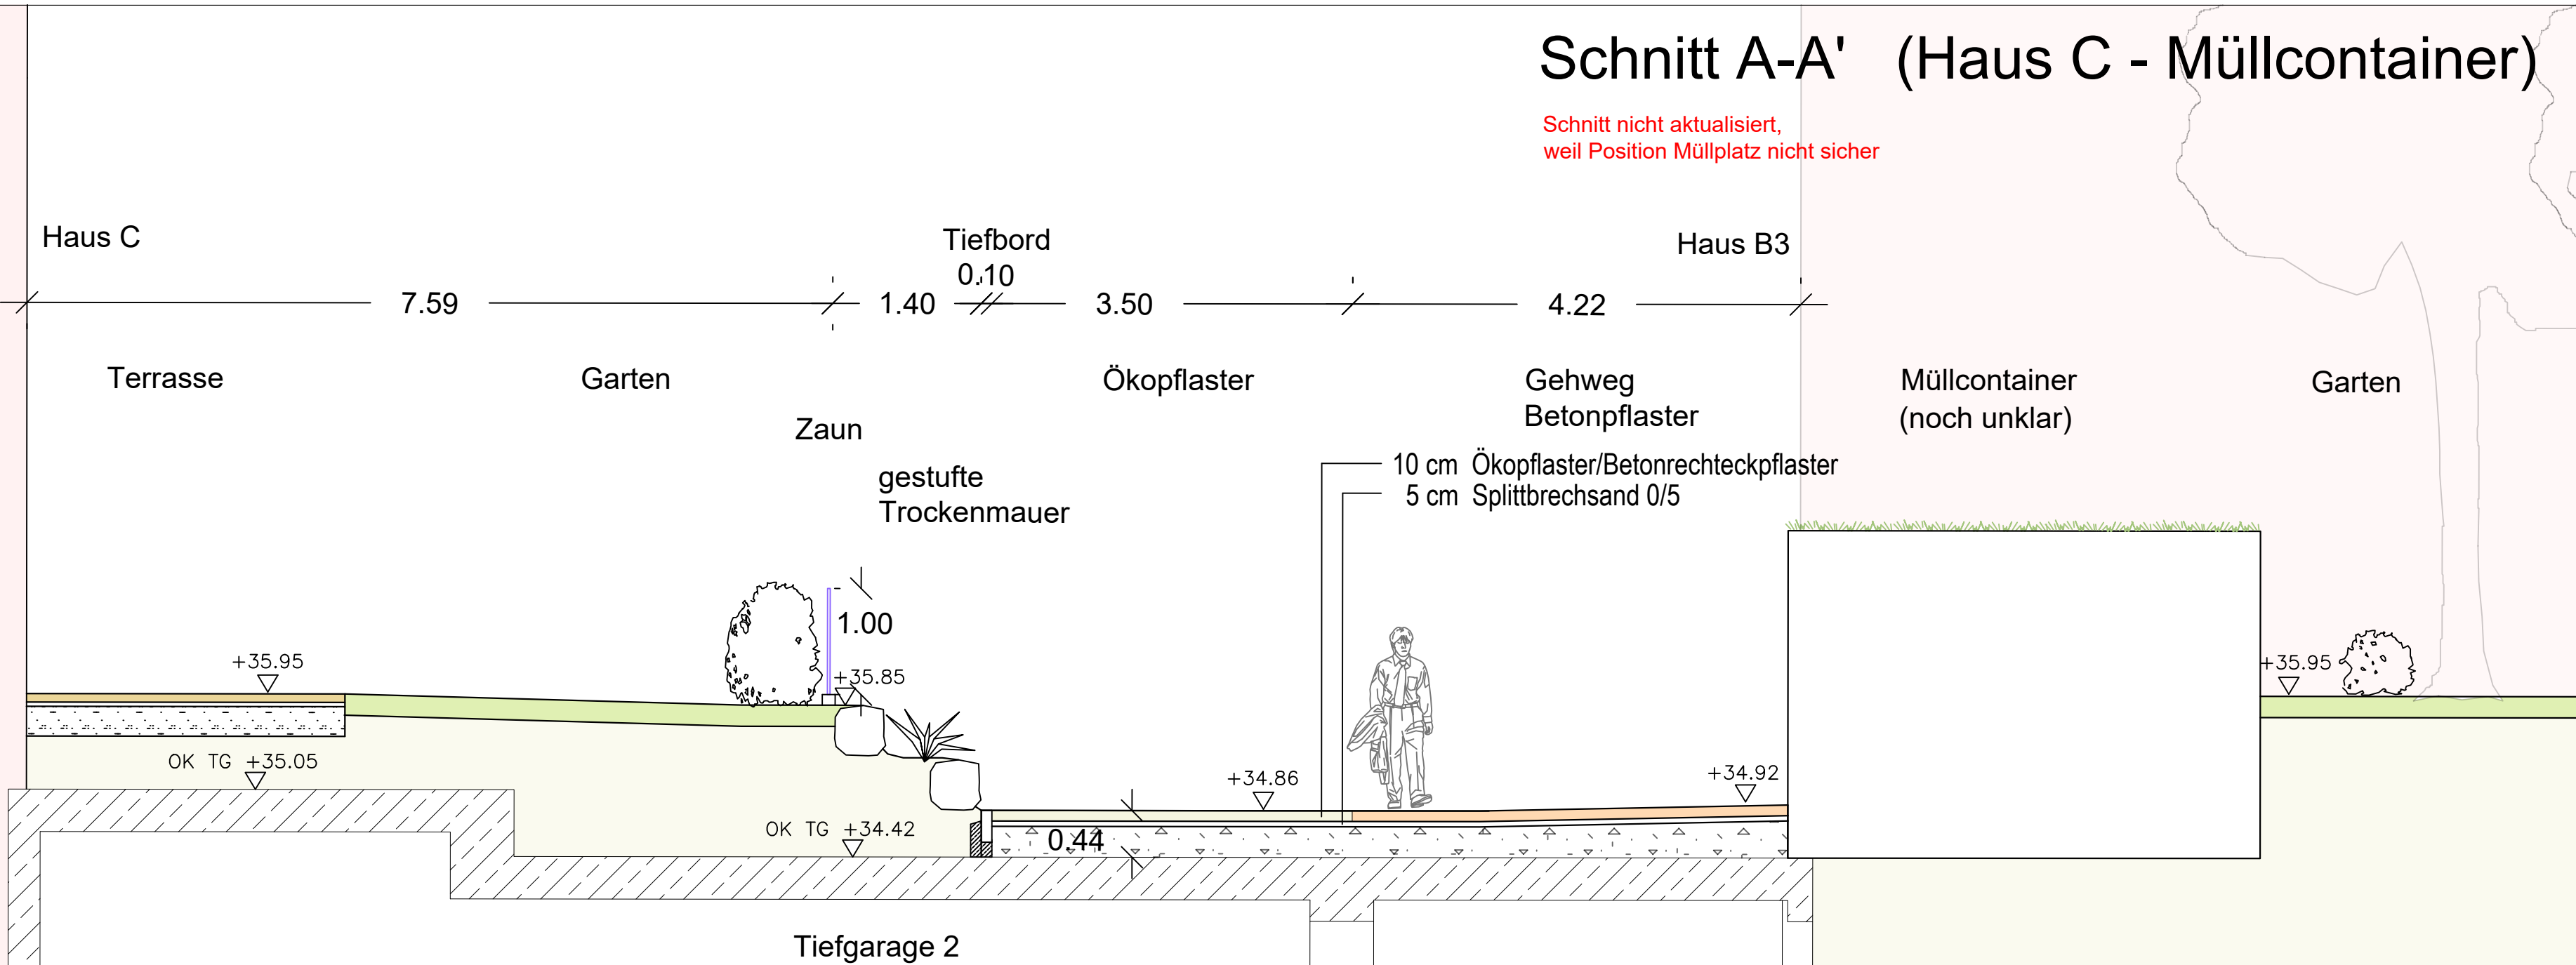


Schnitt C-C' (Haus A1 - Südgrenze)

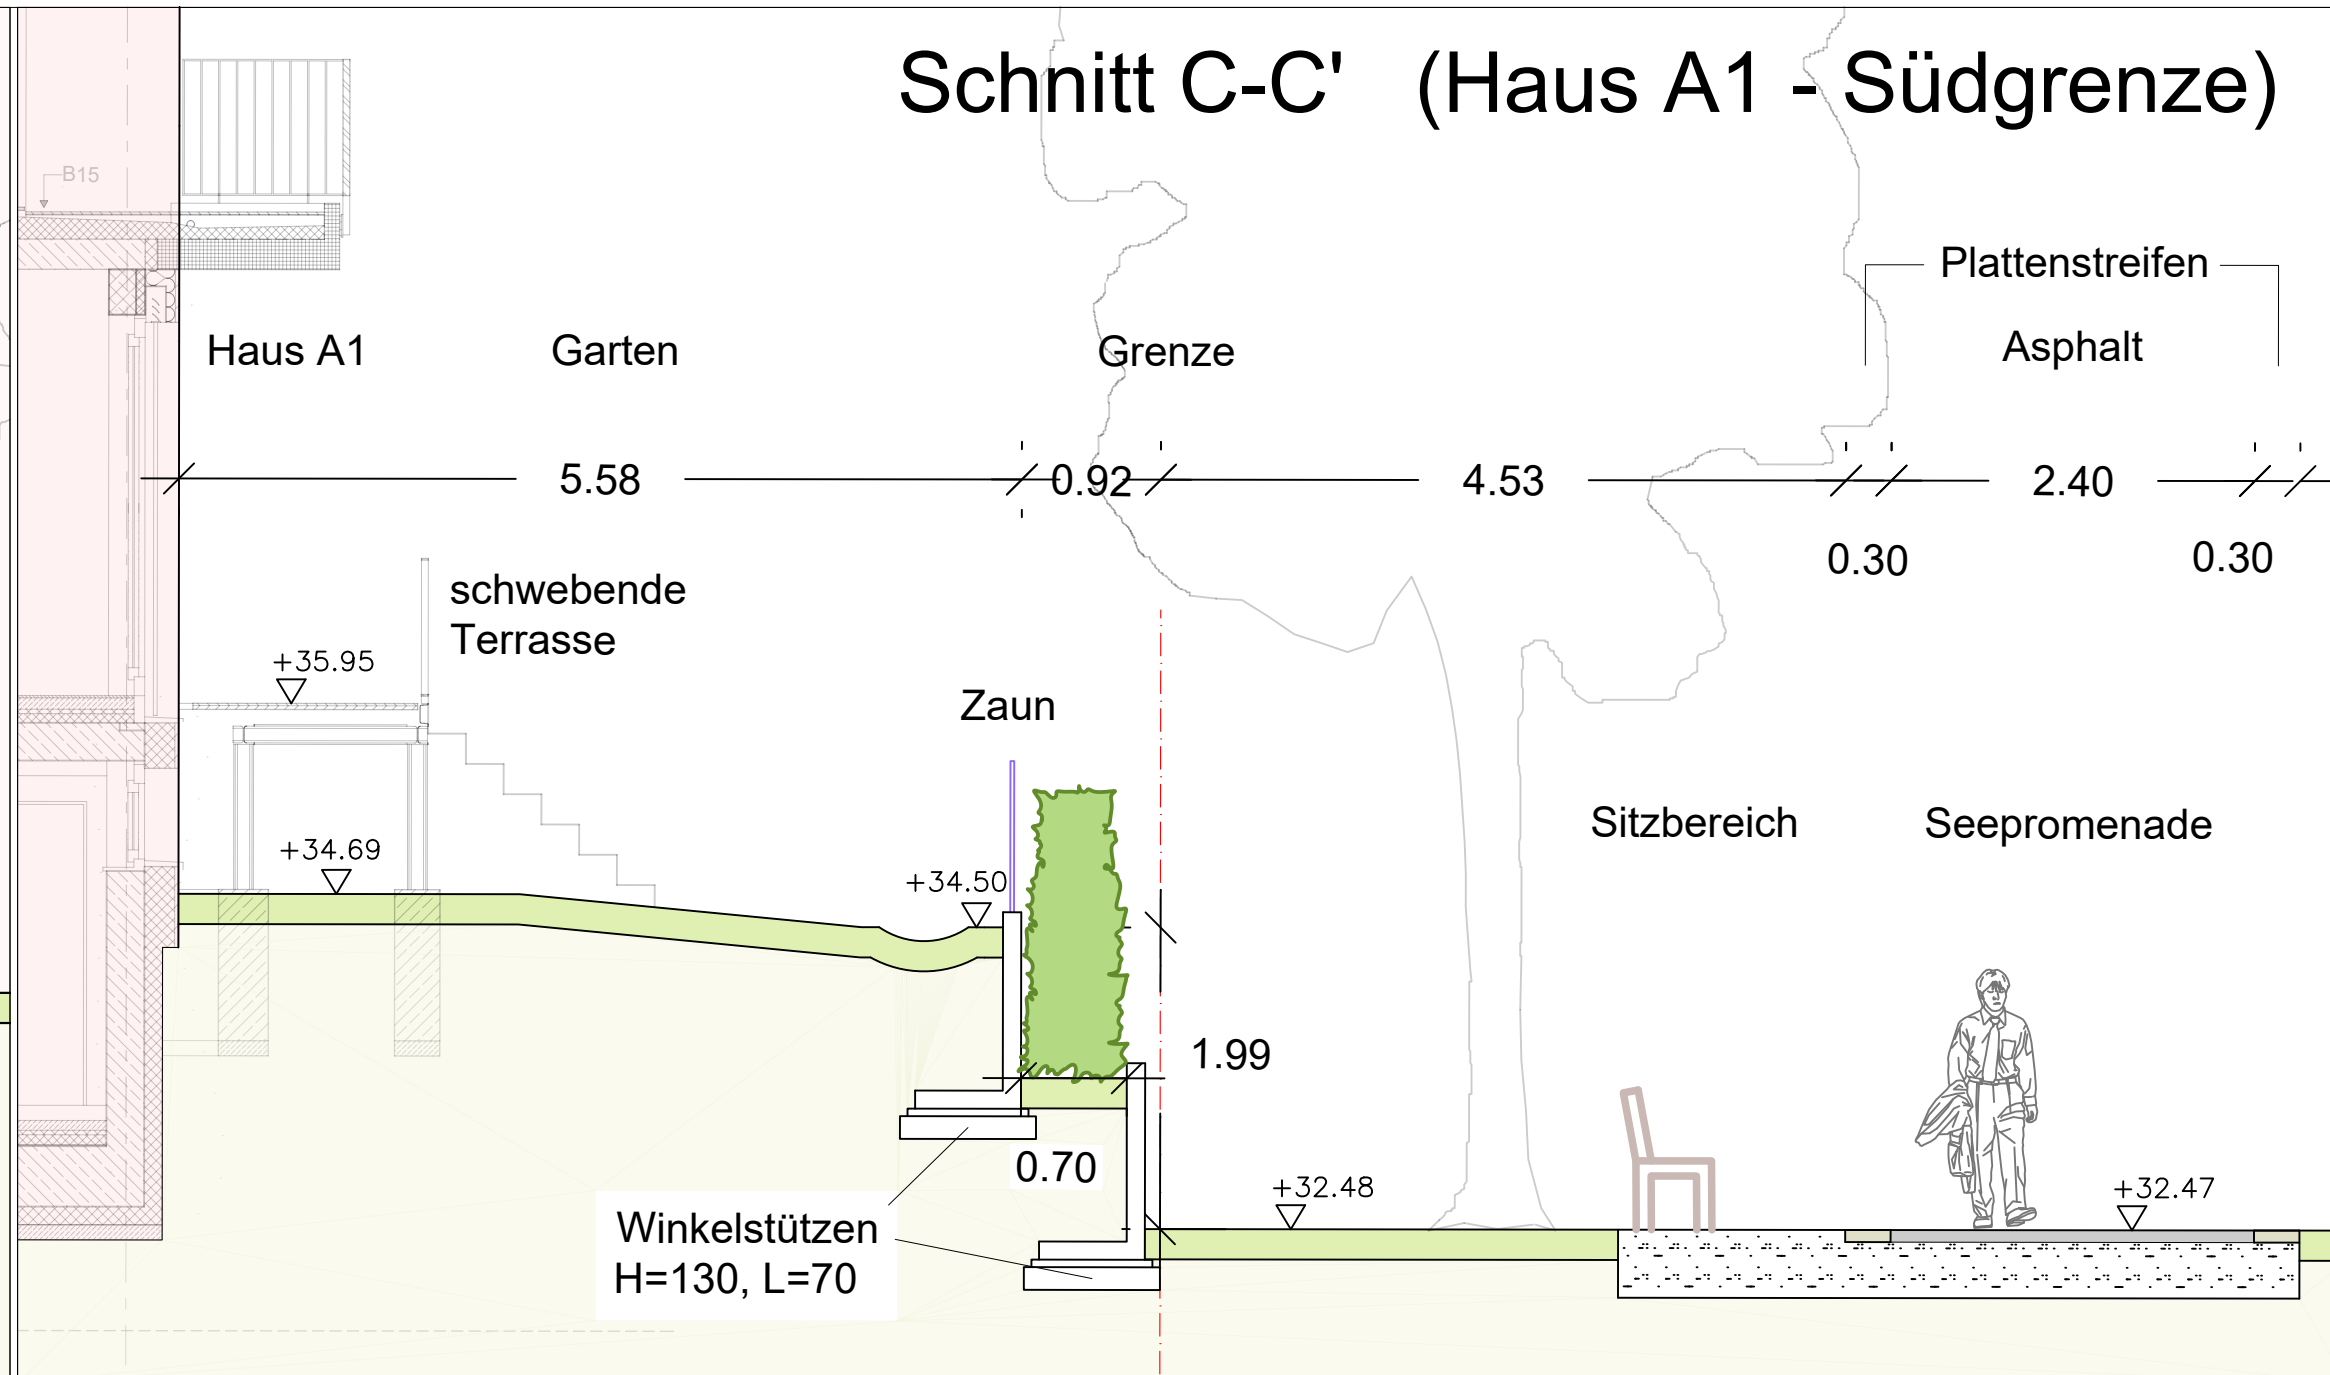

Schnitt B-B' (Haus C - Haus B2)

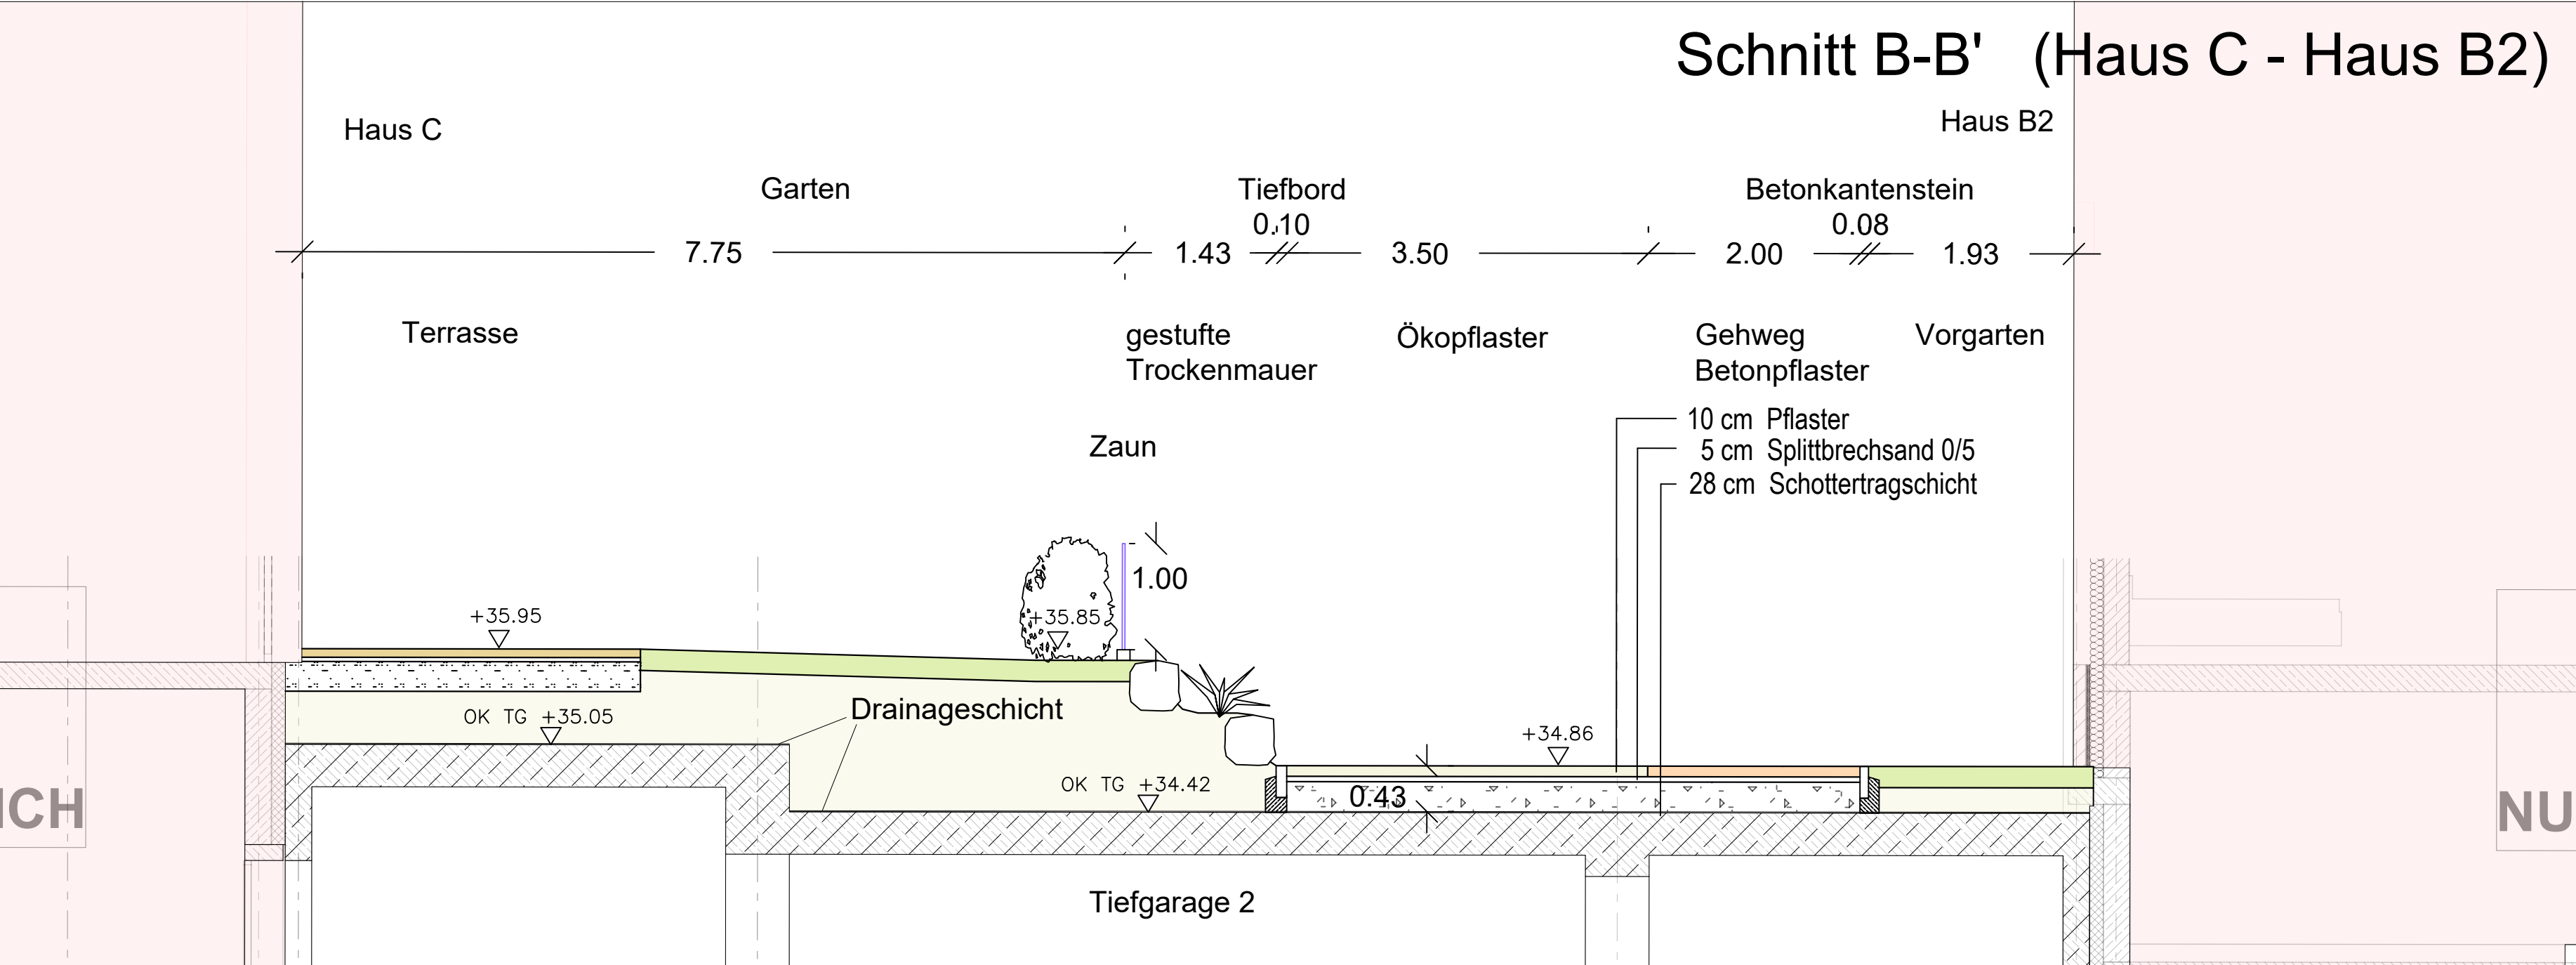

Schnitt D-D' (Garten A2 - Südgrenze)

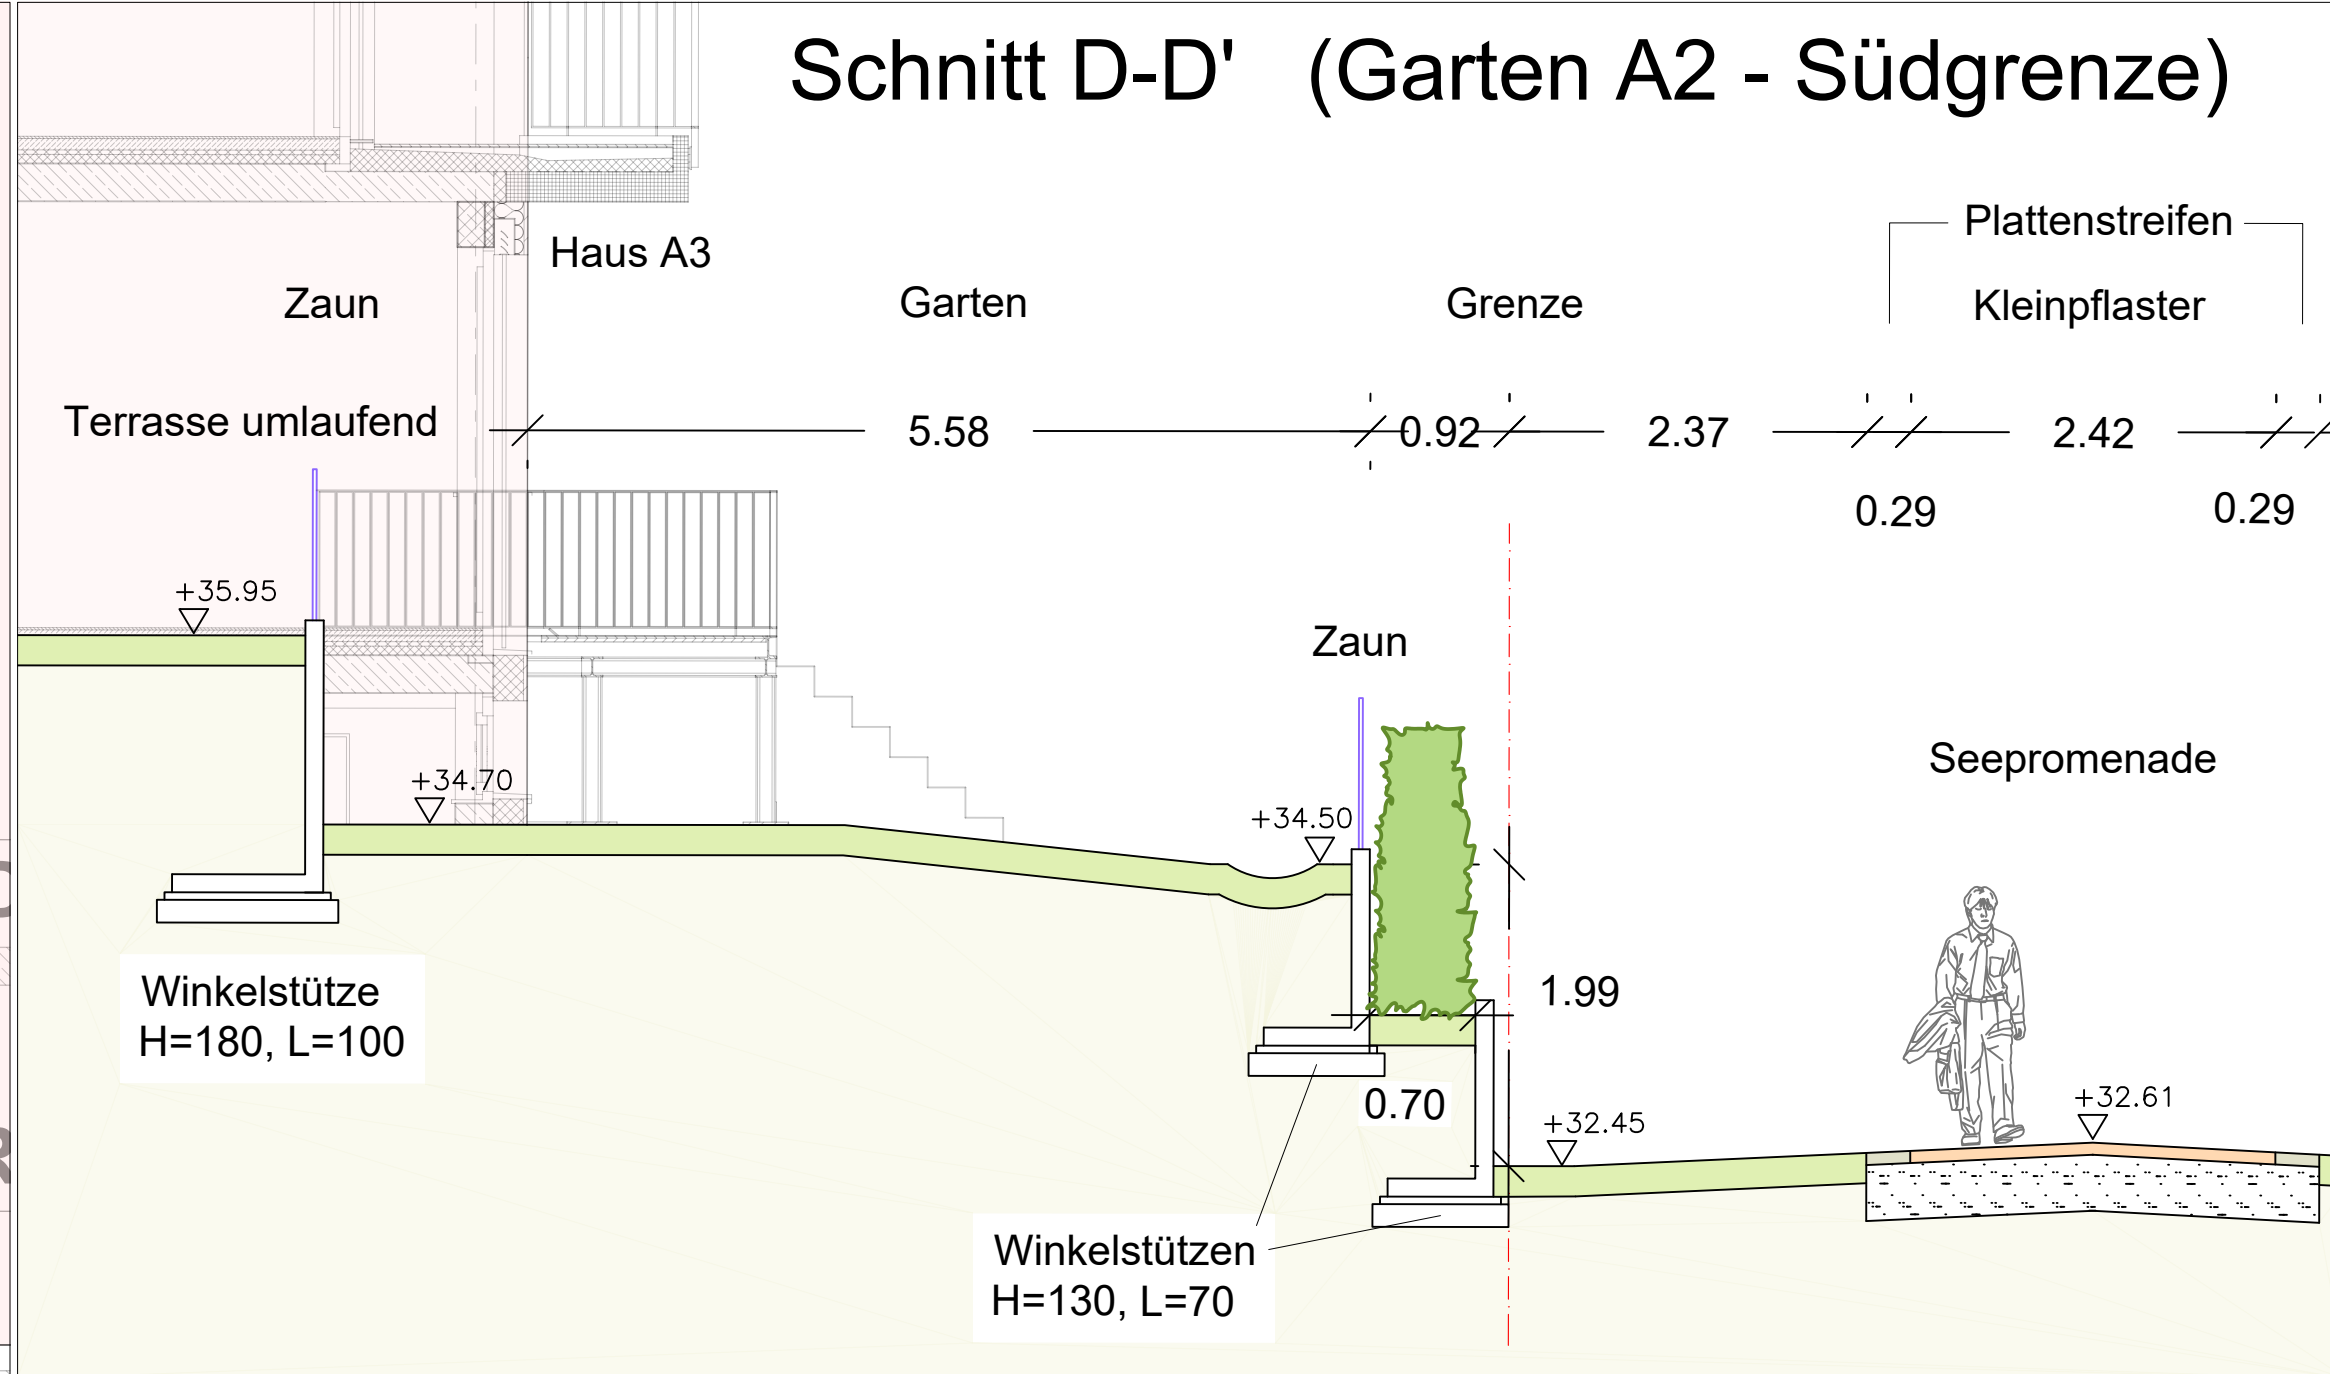

Index	Änderung	Bearbeiter	Datum
1	Abstufung Geländesprung zur Promenade, Aktualisierung Häuser und TG, Einflügen Treppen	Walter	26./30.03.2020

Auftraggeber: Covivio Development GmbH

COVIVIO

Bezeichnung der Maßnahme: Neubau von 8 Mehrfamilienhäusern mit 2 Tiefgaragen, Eiswerderstraße 10-12, 13585 Berlin - Spandau

Datum: 30.03.2020

Bearbeitung: Walter

Art der Unterlage: Ausführungsplanung Außenanlagen

Datum: 30.03.2020

Regelquerschnitte

Zeichnung: Walter

Plannummer: EIS1_5_AF_GES_SN_LXX_0002_V_1

Datum: 30.03.2020

Projektleitung: Wegner

IBW Ingenieurbüro Wegner
Kurfürstendamm 61
10707 Berlin
Tel./Fax: 030/ 214 799-08/-09

Maßstab: 1 : 50

Unterlage: 6.3 Blatt: 1