



Detail

Aufbau der Drainageschicht und des Ablaufs

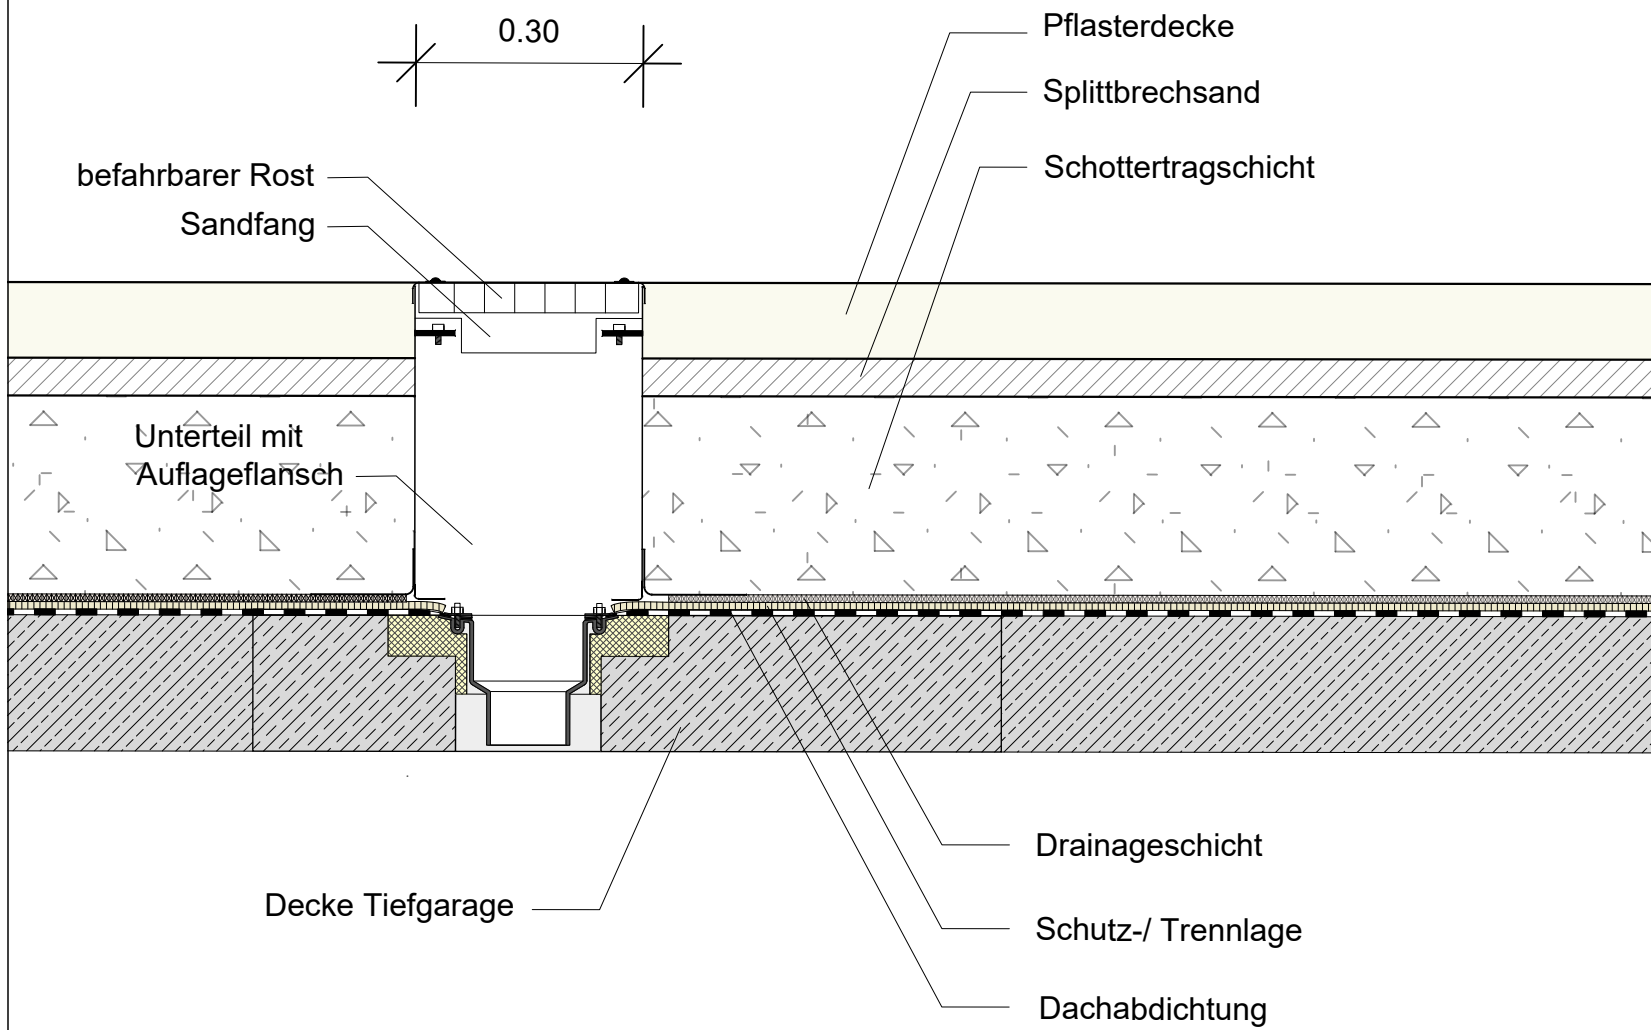

Index	Änderung	Bearbeiter	Datum
Auftraggeber: Covivio Development GmbH		COVIVIO	
Bezeichnung der Maßnahme: Neubau von 8 Mehrfamilienhäusern mit 2 Tiefgaragen, Eiswerderstraße 10-12, 13585 Berlin - Spandau		Datum: 30.03.2020	
Art der Unterlage: Systemschnitt Regeldetail Ablauf und Drainageschicht		Datum: 30.03.2020	
Plannummer: EIS1_5_AF_TG1_DT_LXX_0003_V_0		Datum: 30.03.2020	
 IBW Ingenieurbüro Wegner Kurfürstendamm 61 10707 Berlin Tel./Fax: 030/ 214 799-08/-09		Datum: 30.03.2020	
		Projektleitung: Wegner	
		Maßstab: 1 : 10	
		Unterlage: 6.3 Blatt: 2	