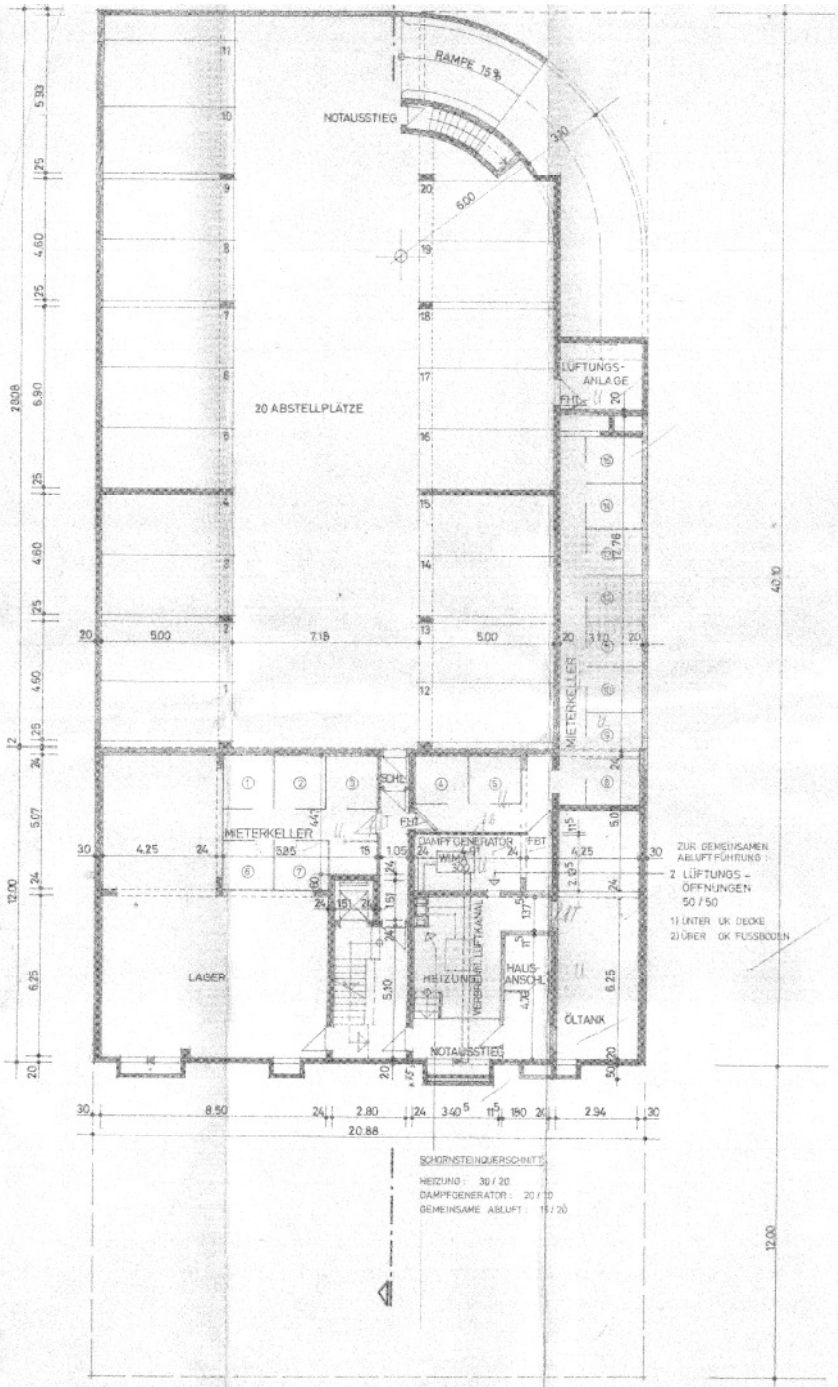

KELLERGESCHOSS

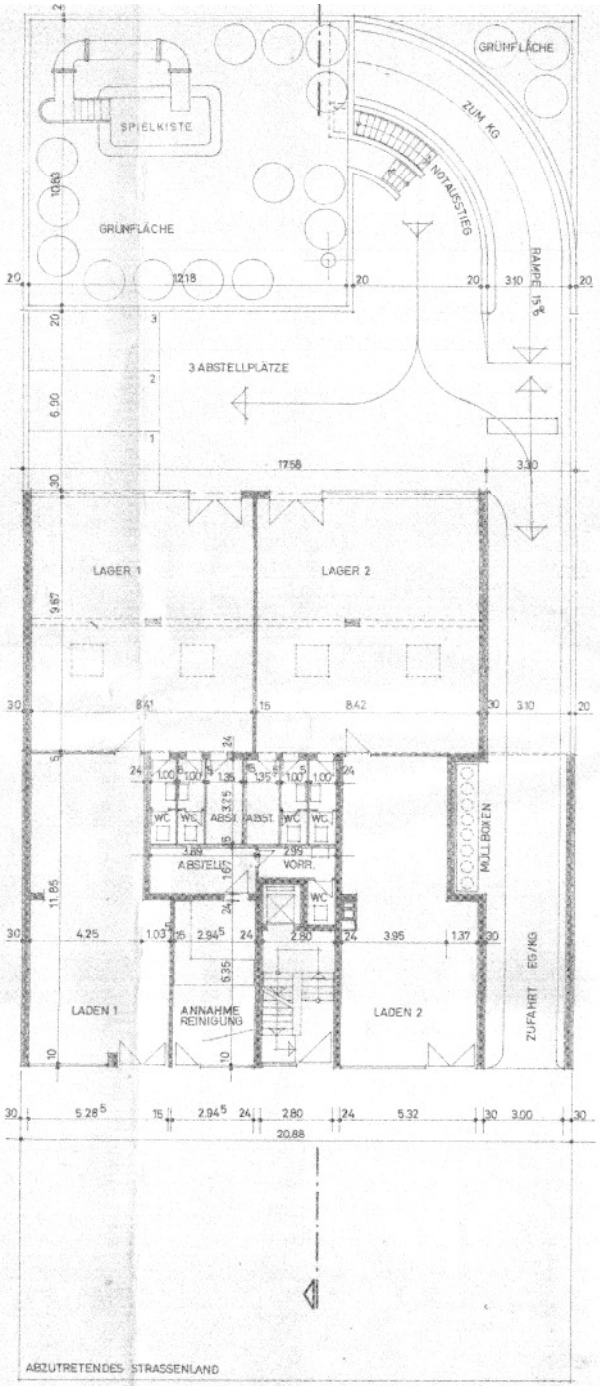

ERDGESCHOSS

Hinsichtlich der Vorschriften — baulicher Einrichtungen — gegen
Berlin, den 23.2. 19 71
Bezirksamt Tiergarten von Berlin
Abteilung Bauwesen
Bauabnahmeamt
In Auftrag

Gehört zum Nachtrag Nr. 2 vom 26.2.71
zur Baugenehmigung Nr. 74 vom 25.12.69
Berlin, den 26.2. 19 71
Bezirksamt Tiergarten von Berlin
Abteilung Bauwesen
Bauabnahmeamt

BAUVORHABEN BERLIN 21 STROMSTRASSE 50

BAUTEIL:	KG UND EG	BLATT NR.: 1	ANGEFERTIGT: KG DAMPFGENERATOR 12.10.70 HEN. MIETERKELLER 28.10.70 HEN. SCHORNSTEINQUERSCHNITT 2.11.70 HEN.
MASSSTAB: 1:100	GEZEICHNET: FAB	DATUM: 22.9.69	GEPRÜFT:
			BLATT GR.: A1 / 60