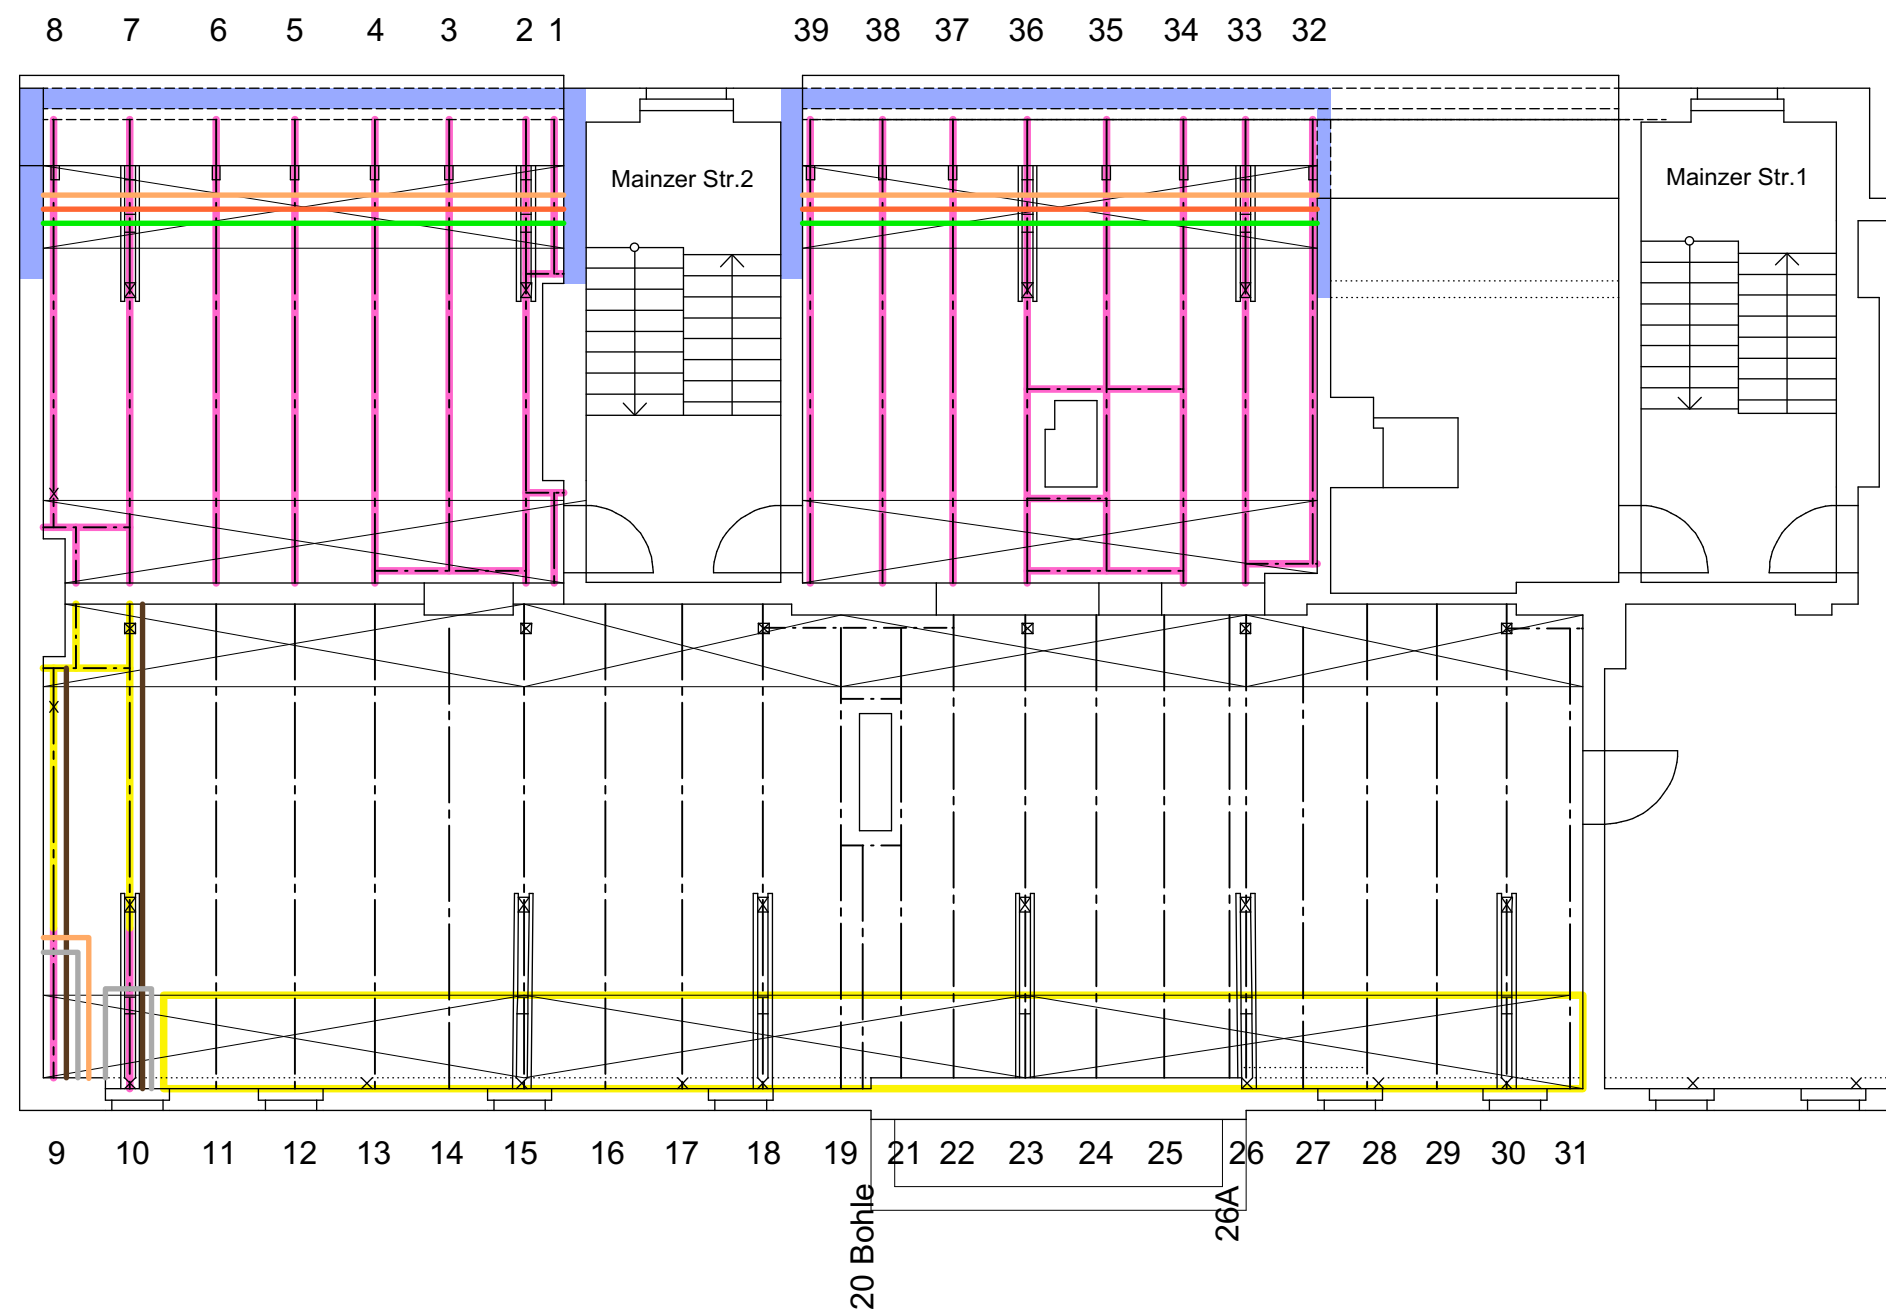


LEGENDE

	ECHTER HAUSSCHWAMM
	BRAUNER KELLERSCHWAMM
	WEISSER PORENSCHWAMM
	BRAUNFÄULE
	ABBRUCH
	HOLZSANIERUNG
	MAUERWERKSANIERUNG
	GEFÄHRDUNGSBEREICH EH, BK
	VERDACHT AUF EH, BK
	ANLASCHUNG
 	FUSSBODEN GEÖFFNET

HOLZSCHUTZTECHNISCHES GUTACHTEN

Objekt

Karl-Marx-Str. 20 / Mainzer Str. 2
12053 Berlin

Dachgeschoss - Holzbalkendecke
Abschnitt A



Datum: Februar 2025

Blatt: 1



Sachverständigenbüro Rietz
ERNst-Grube-Str. 22 • 12555 Berlin

Tel. 030-65 88 09 80
mail: service@ibrietz.com

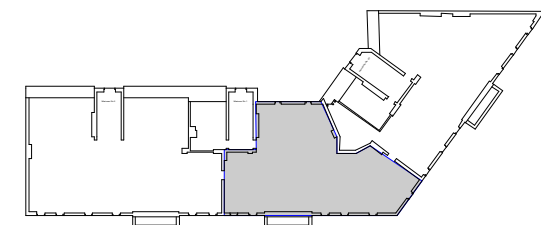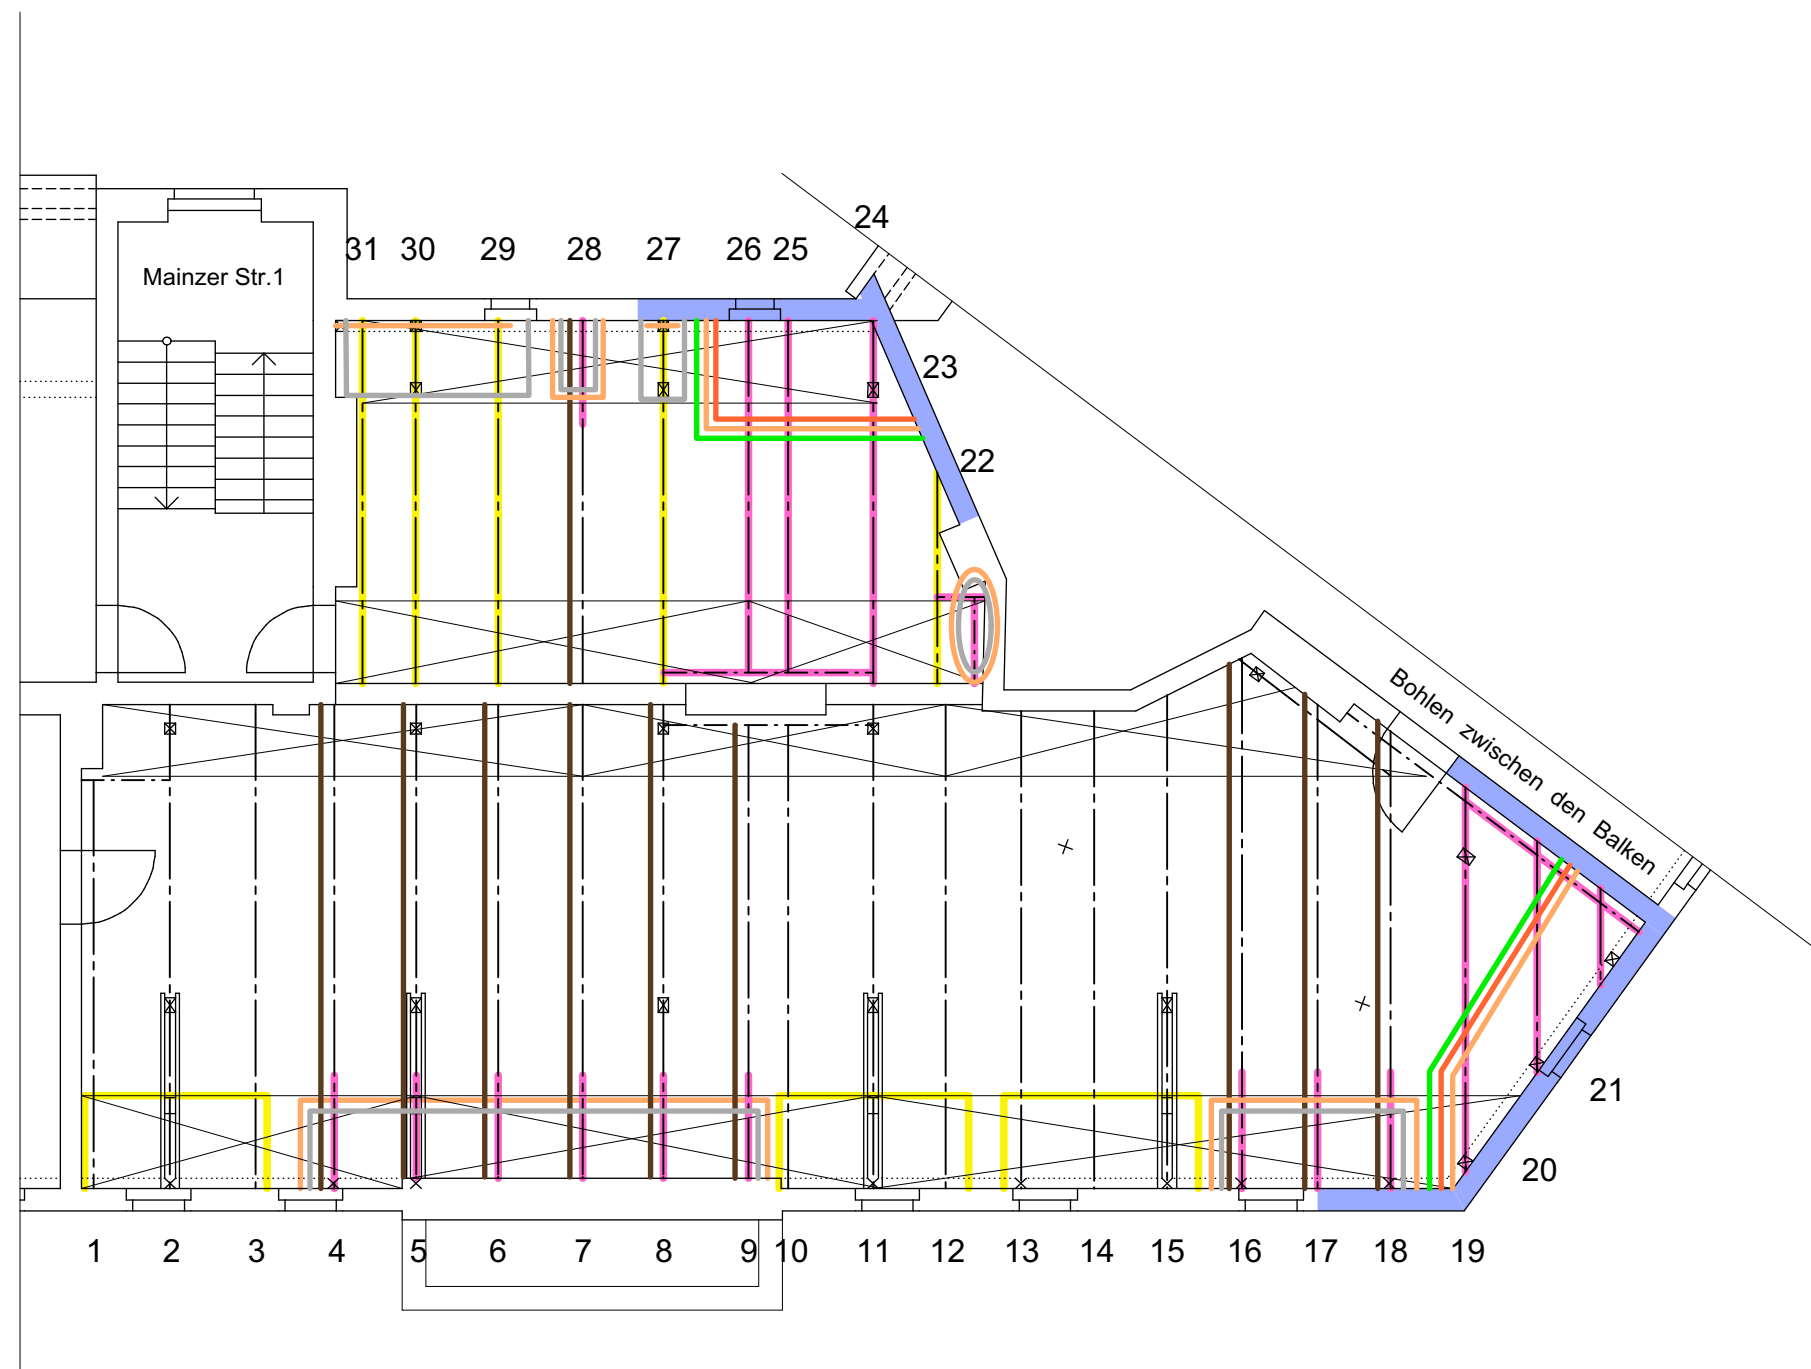

ABSCHNITT B

LEGENDE

- ECHTER HAUSSCHWAMM
- BRAUNER KELLERSCHWAMM
- WEISSER PORENSCHWAMM
- BRAUNFÄULE
- ABBRUCH
- HOLZSANIERUNG
- MAUERWERKSANIERUNG
- GEFÄHRDUNGSBEREICH EH, BK
- VERDACHT AUF EH, BK
- ANLASCHUNG
- X

 FUSSBODEN GEÖFFNET

HOLZSCHUTZTECHNISCHES GUTACHTEN

Objekt

Karl-Marx-Str. 20 / Mainzer Str. 2
12053 Berlin

Dachgeschoss - Holzbalkendecke
Abschnitt B


Datum: Februar 2025

Blatt: 2



Sachverständigenbüro Rietz
ERnst-Grube-Str. 22 • 12555 Berlin

Tel. 030-65 88 09 80
mail: service@ibrietz.com

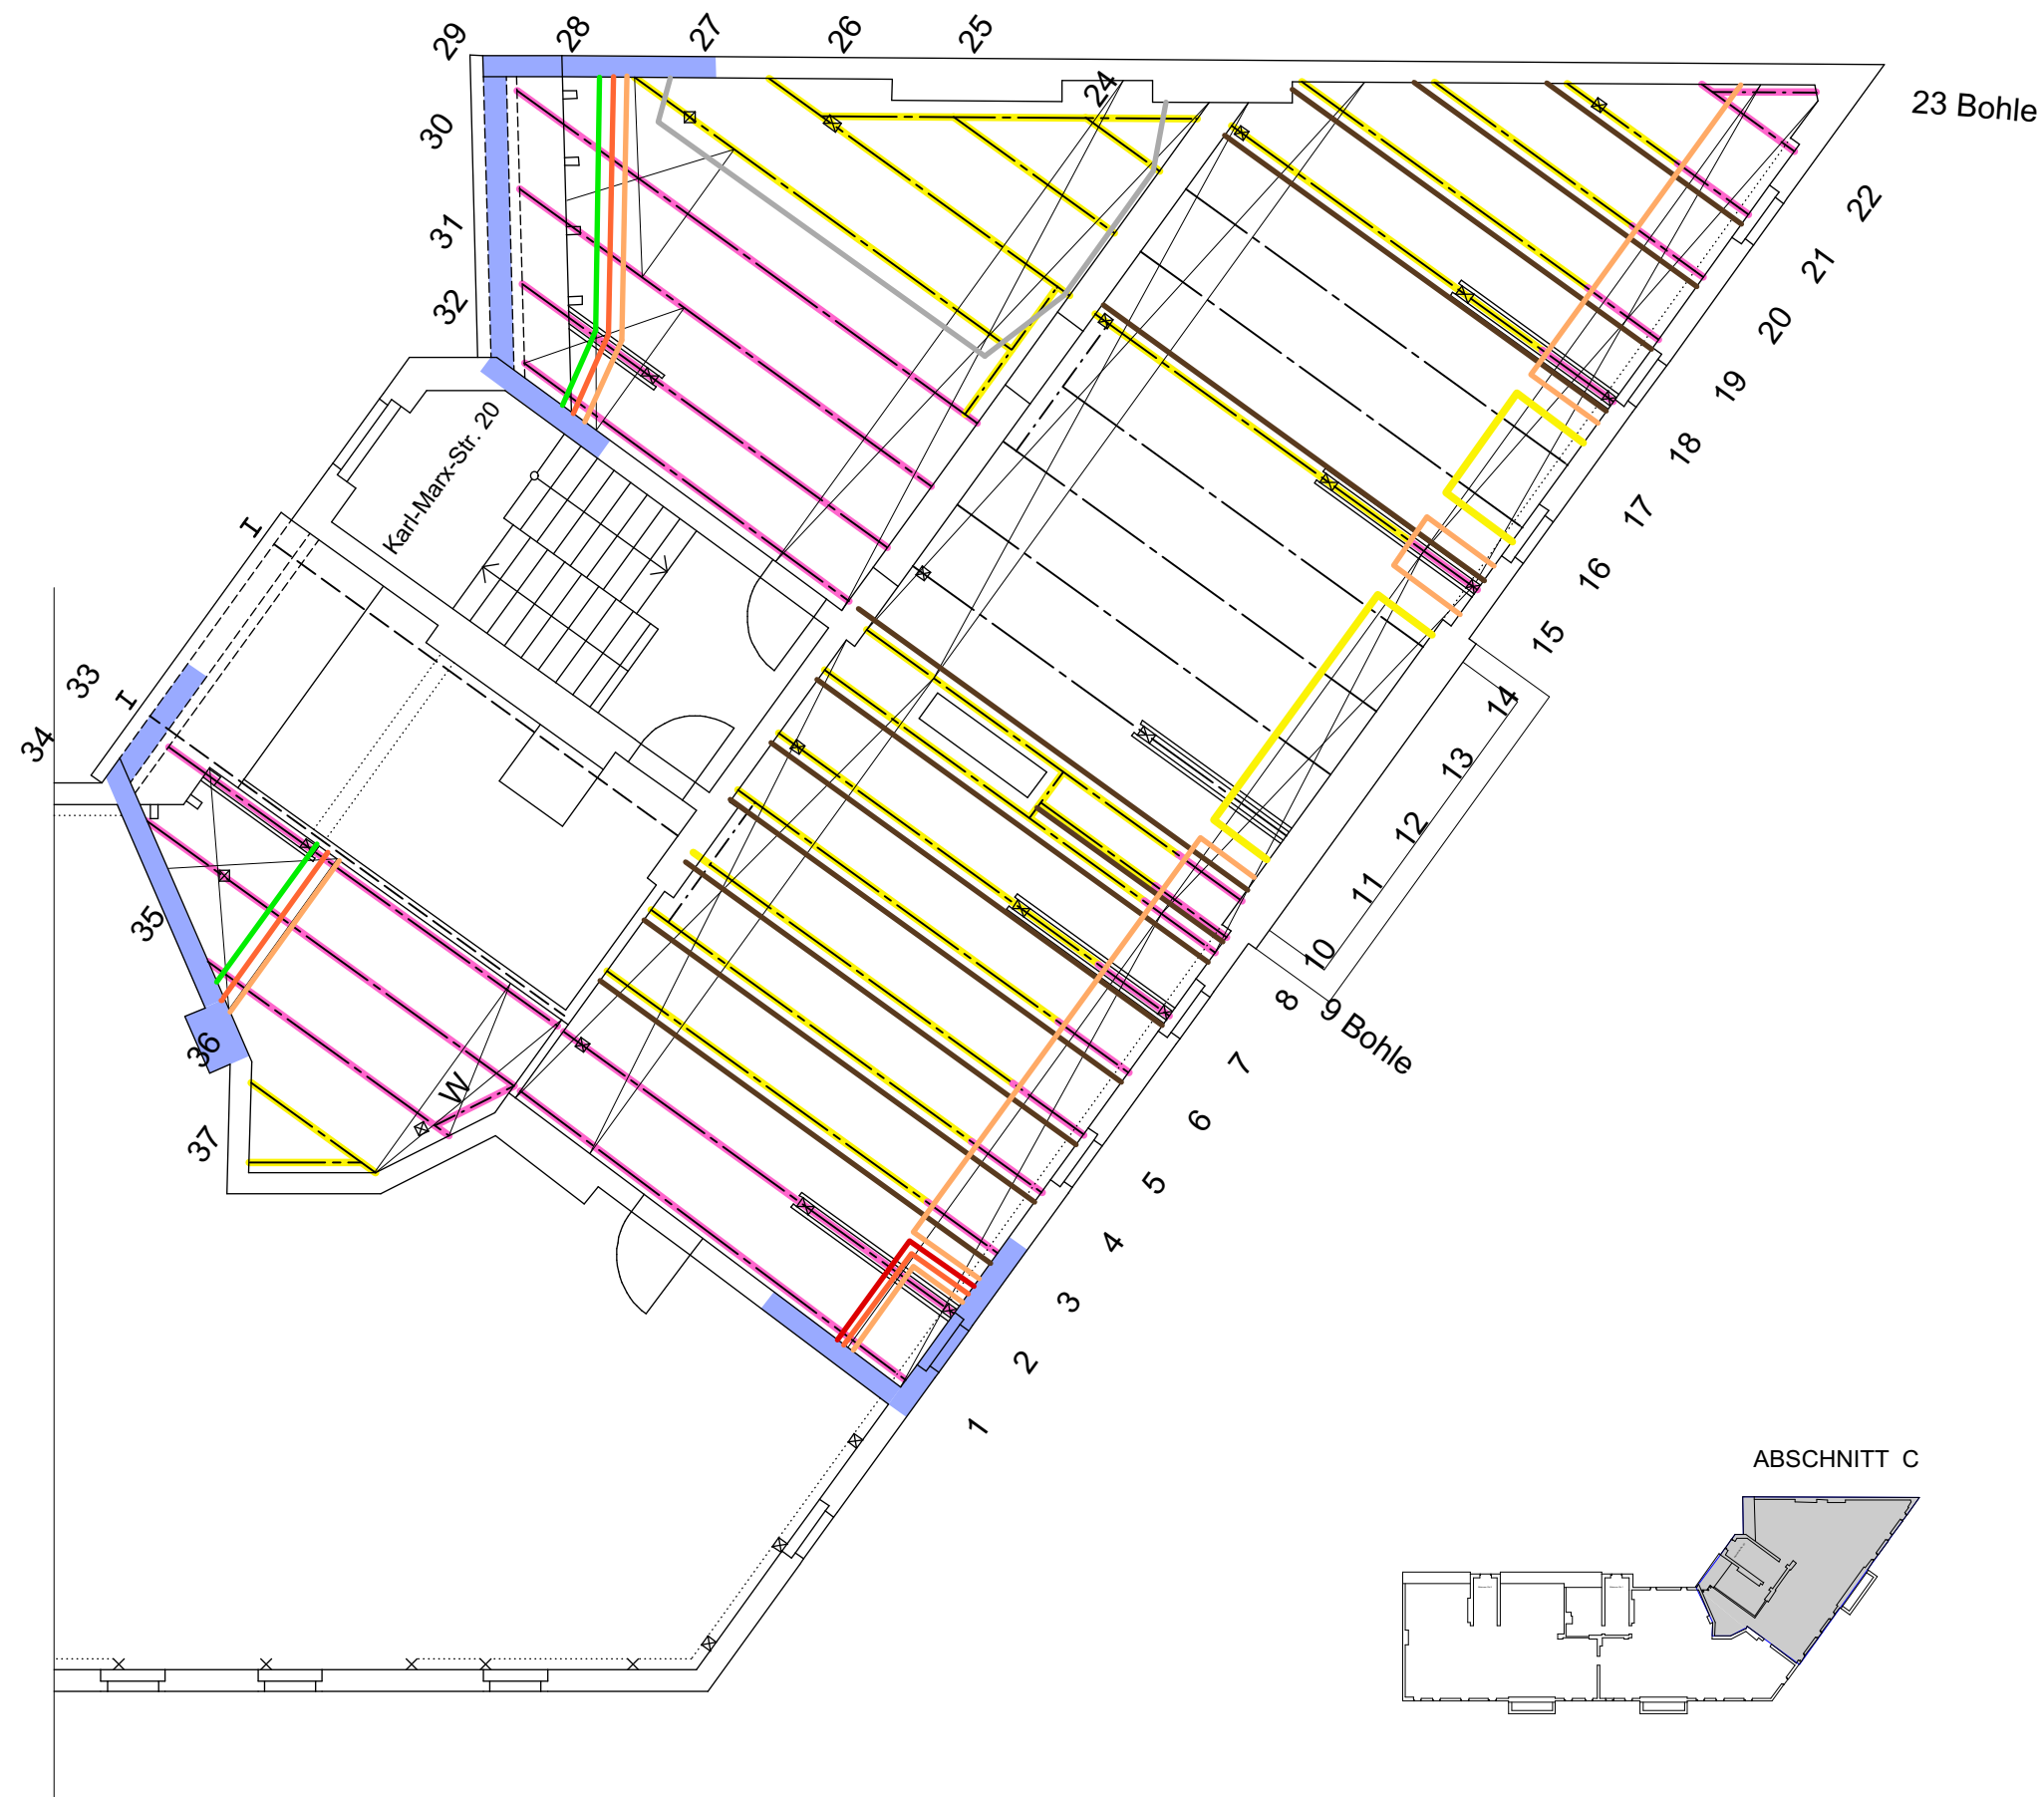

LEGENDE

	ECHTER HAUSSCHWAMM
	BRAUNER KELLERSCHWAMM
	WEISSER PORENSCHWAMM
	BRAUNFÄULE
	ABBRUCH
	HOLZSANIERUNG
	MAUERWERKSANIERUNG
	GEFÄHRDUNGSBEREICH EH, BK
	VERDACHT AUF EH, BK
	ANLASCHUNG
	FUSSBODEN GEÖFFNET

HOLZSCHUTZTECHNISCHES GUTACHTEN

Objekt

Karl-Marx-Str. 20 / Mainzer Str. 2
12053 Berlin

Dachgeschoss - Holzbalkendecke
Abschnitt C


Datum: Februar 2025

Blatt: 3



Sachverständigenbüro Rietz
ERnst-Grube-Str. 22 • 12555 Berlin

Tel. 030-65 88 09 80
mail: service@ibrietz.com

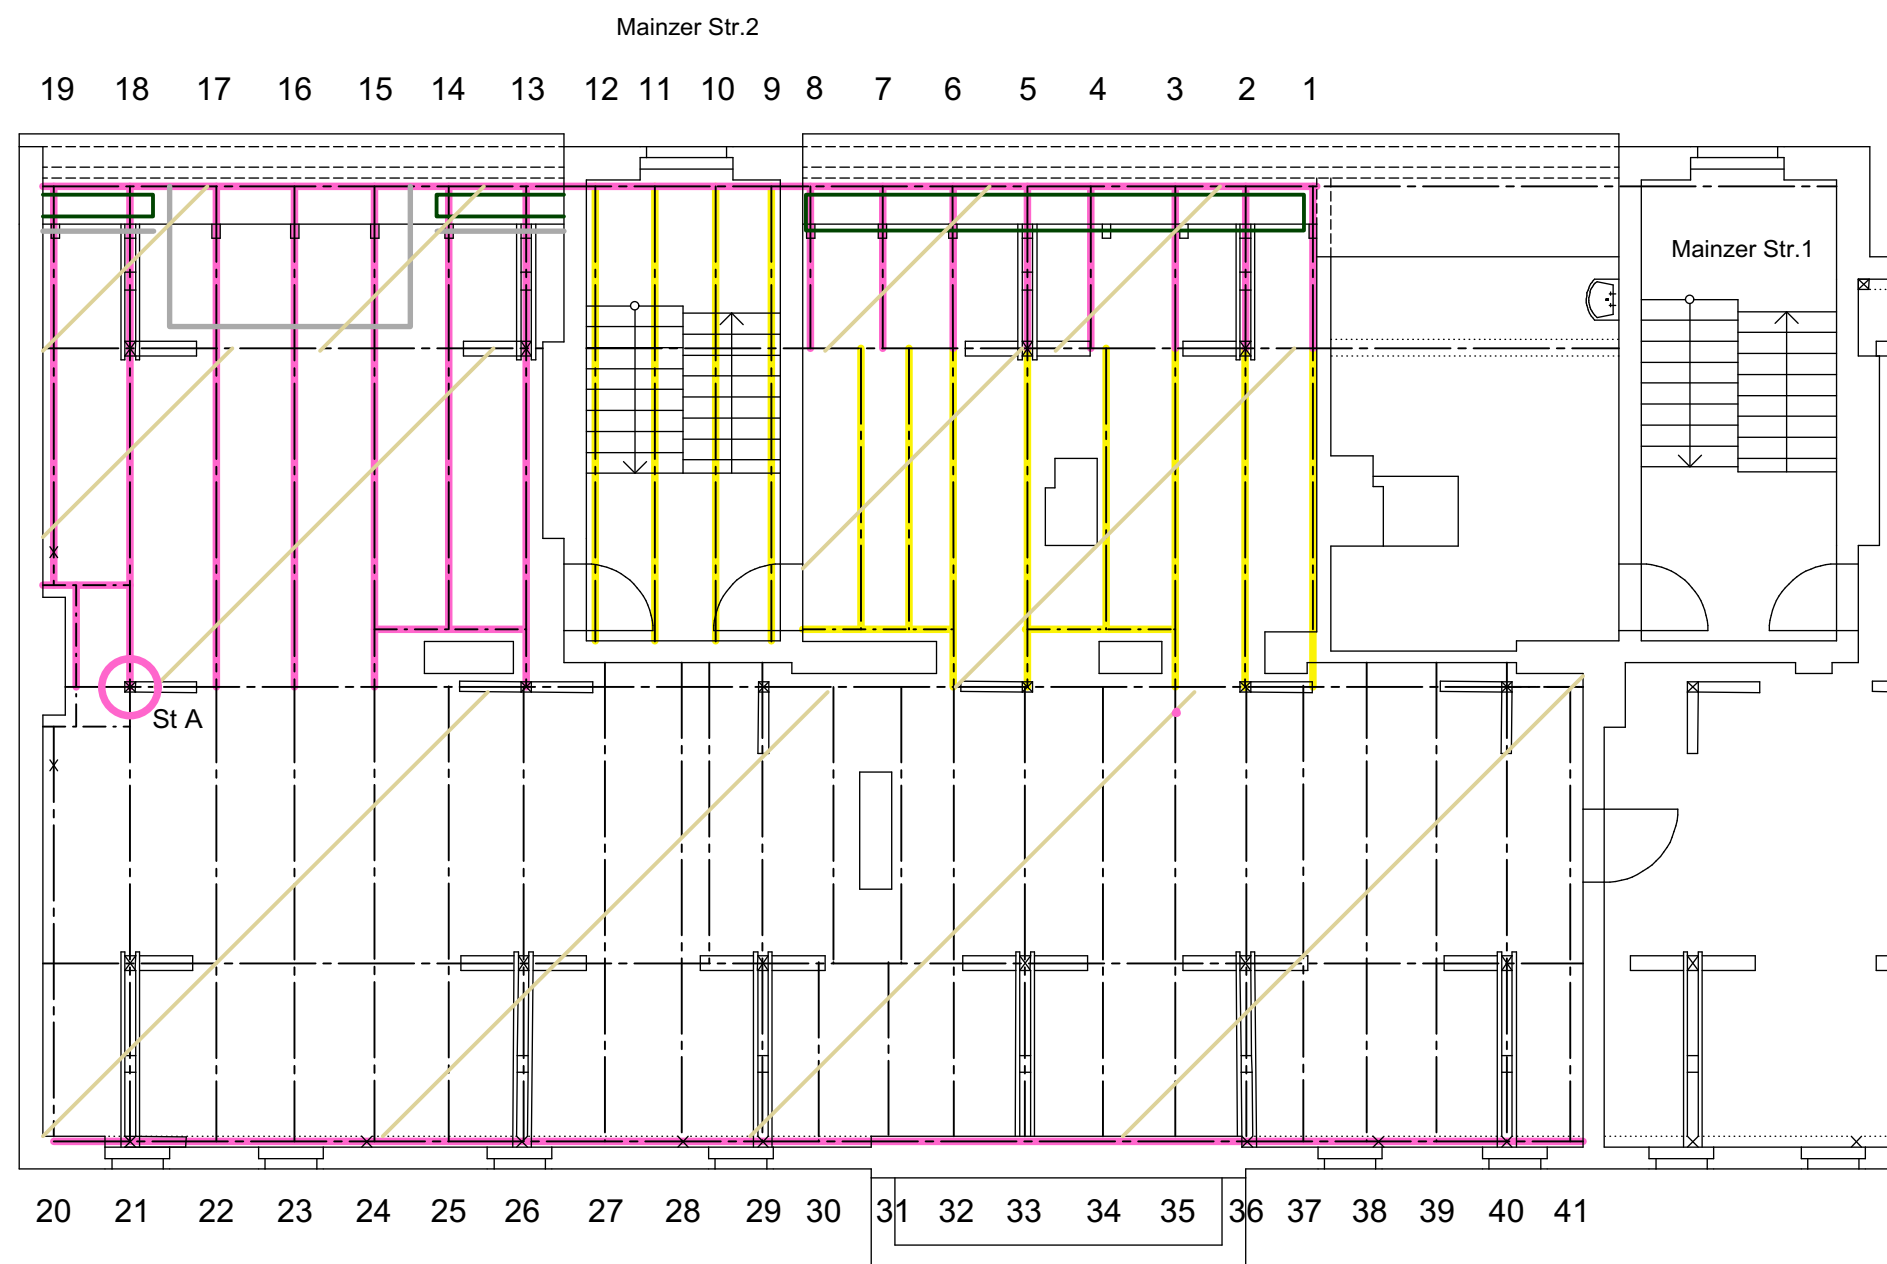

LEGENDE

- ECHTER HAUSSCHWAMM
- BRAUNER KELLERSCHWAMM
- WEISSER PORENSCHWAMM
- BRAUNFÄULE
- ABBRUCH
- HOLZSANIERUNG
- EINBAU NEUE DACHSCHALUNG
- MAUERWERKSANIERUNG
- GEFÄHRDUNGSBEREICH EH, BK
- VERDACHT AUF EH, BK
- ANLASCHUNG

HOLZSCHUTZTECHNISCHES GUTACHTEN

Objekt

Karl-Marx-Str. 20 / Mainzer Str. 2
12053 Berlin

Dachgeschoss - Dachverband
Abschnitt A


Datum: Februar 2025

Blatt: 4




Sachverständigenbüro Rietz
ERnst-Grube-Str. 22 • 12555 Berlin

Tel. 030-65 88 09 80
mail: service@ibrietz.com

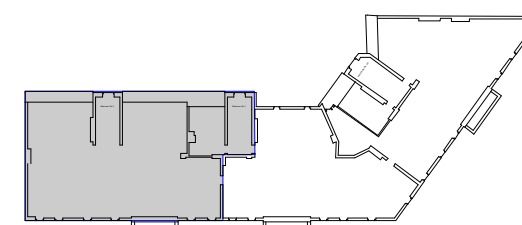

ABSCHNITT A

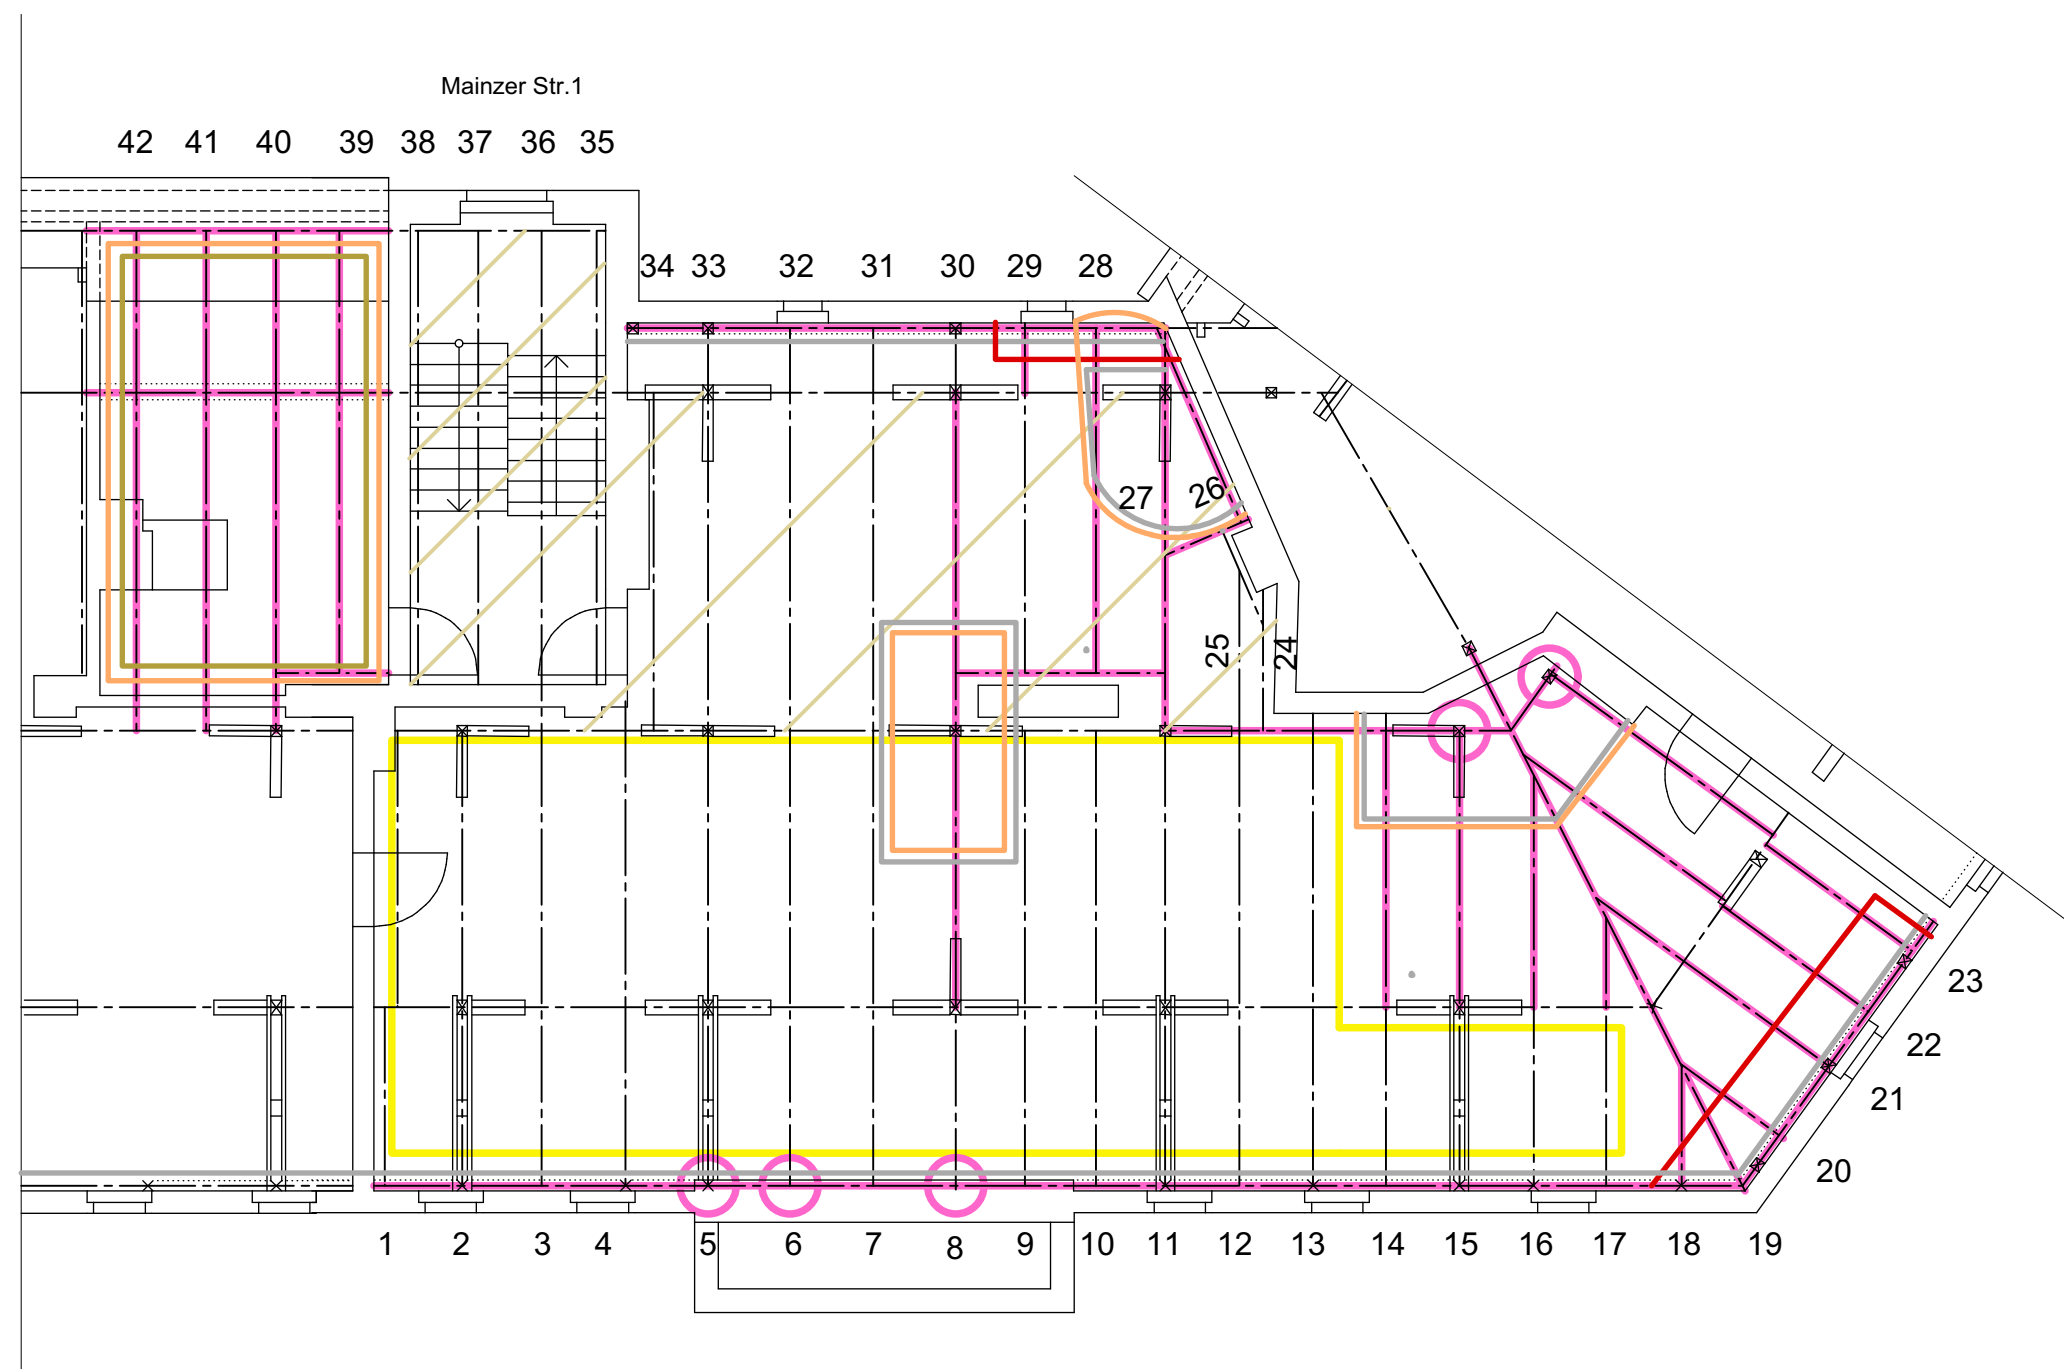

LEGENDE	
	ECHTER HAUSSCHWAMM
	BRAUNER KELLERSCHWAMM
	WEISSER PORENSCHWAMM
	BRAUNFÄULE
	TANNEN- / ZAUNBLÄTTLING
	ABBRUCH
	HOLZSANIERUNG
	EINBAU NEUE DACHSCHALUNG
	MAUERWERKSANIERUNG
	GEFÄHRDUNGSBEREICH EH, BK
	VERDACHT AUF EH, BK
	ANLASCHUNG

HOLZSCHUTZTECHNISCHES GUTACHTEN


Objekt

Karl-Marx-Str. 20 / Mainzer Str. 2
12053 Berlin

Dachgeschoss - Dachverband
Abschnitt B

Datum: Februar 2025

Blatt: 5

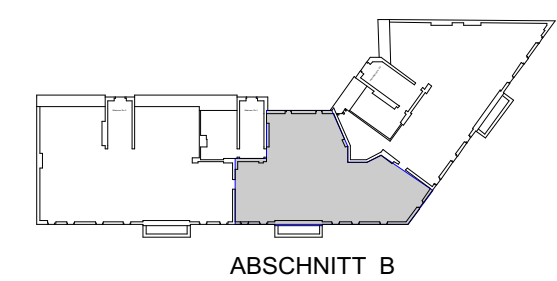

Sachverständigenbüro Rietz
ERnst-Grube-Str. 22 • 12555 Berlin

Tel. 030-65 88 09 80
mail: service@ibrietz.com



LEGENDE

	ECHTER HAUSSCHWAMM
	BRAUNER KELLERSCHWAMM
	WEISSER PORENSCHWAMM
	BRAUNFÄULE
	TANNEN- / ZAUNBLÄTTLING
	ABBRUCH
	HOLZSANIERUNG
	EINBAU NEUE DACHSCHALUNG EMPFEHLUNG KOMPLETT)
	MAUERWERKSANIERUNG
	GEFÄHRDUNGSBEREICH EH, BK
	VERDACHT AUF EH, BK
	ANLASCHUNG

HOLZSCHUTZTECHNISCHES GUTACHTEN

Objekt

Karl-Marx-Str. 20 / Mainzer Str. 2
12053 Berlin

Dachgeschoss - Dachverband
Abschnitt C

Datum: Februar 2025

Blatt: 6



Sachverständigenbüro Rietz
ERnst-Grube-Str. 22 • 12555 Berlin

Tel. 030-65 88 09 80
mail: service@ibrietz.com