


Neubau der Balkonplatte


M1:20

Grundriss

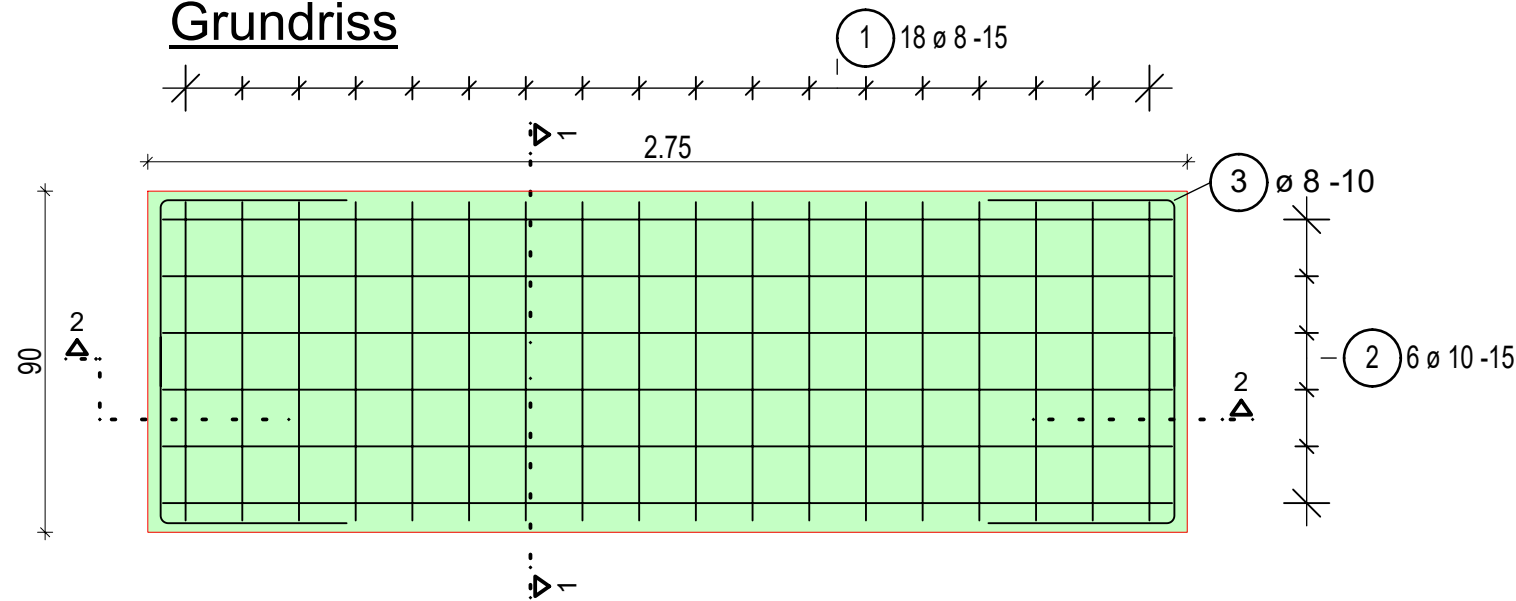


Schnitt 1 - 1

M = 1:20

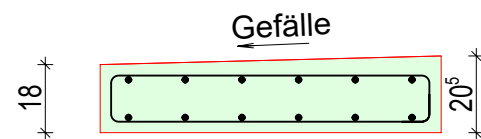

Schnitt 2 - 2

M = 1:20

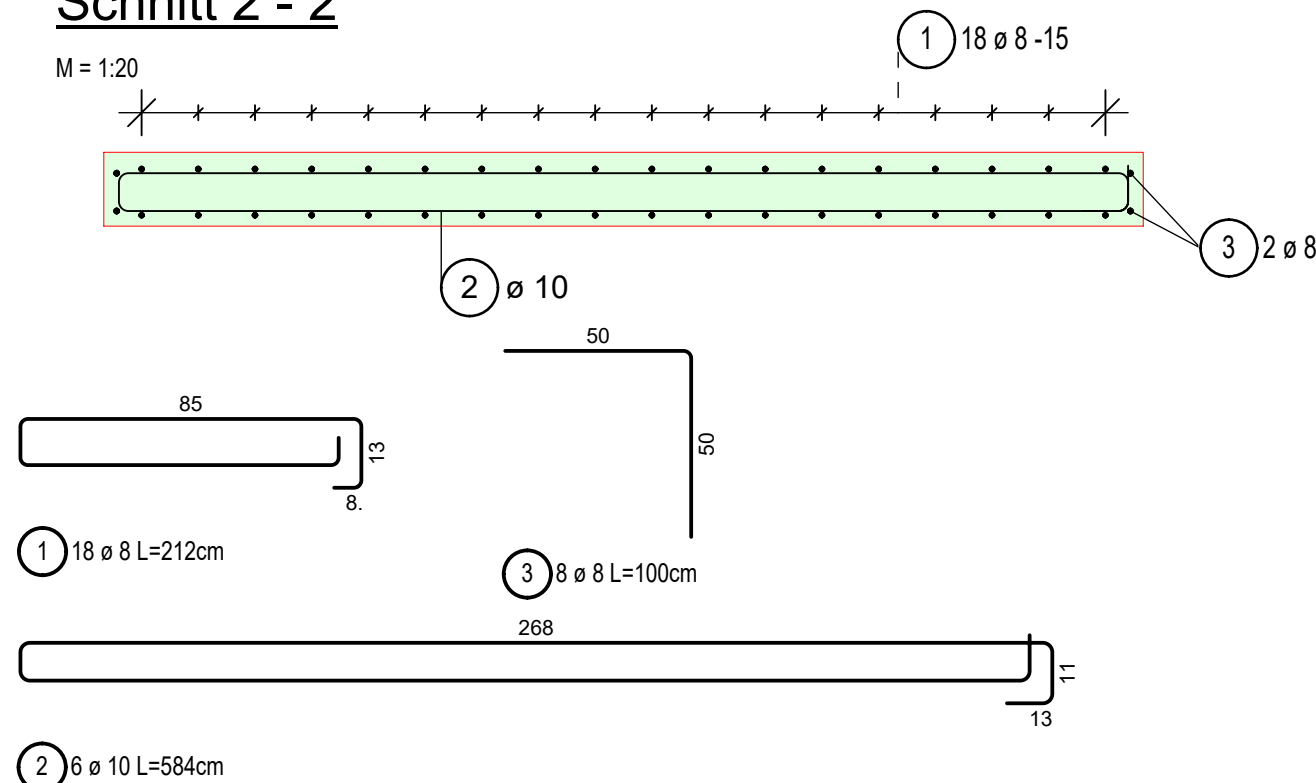

Stabliste - Biegeformen

Pos.	Stck	$\varnothing$ [mm]	Einzel Länge [m]	Bemaßte Biegeform (unmaßstäblich)	Gesamt Länge [m]	Masse [kg]
1	18	8	2.12		38.16	15.07
2	6	10	5.84		35.04	21.62
3	8	8	1.00		8.00	3.16

Gesamtmasse : 39.85

BIEGEROLLENDURCHMESSER FÜR BETONSTÄHLE					NACH DIN EN 1992-1-1		
min d _{br} =	4d _s und ≥ 40mm	bei Stab- durchmesser d _s	6 - 12mm	min d _{br} =	10d _s	bei einer seitlichen Betondeckung	>7d _s und > 100mm
	4d _s und ≥ 64mm		14 - 16mm		15d _s		>3d _s und > 50mm
	7d _s und ≥ 175mm		20 - 28mm		20d _s		≤3d _s und ≤ 100mm
Betonstahl: BSt 500A				Spannstahl :			
Betongüte : C25/30 XC4/ XF1/WF				Betondeckung: nom c = 2,5cm; min c = 2,0cm			
zugehör. Betonstahl-Liste-Nr.:				Oberfläche beschichtet			
Schweißstellenabstand vom Bogenbeginn ≥ 4d							
				zugehör. Spannstahl-Liste-Nr.:			
				+ Sämtliche Biege Maße sind Außenmaße!			

Index	Datum	Änderung
BAUHERR	Covivio Immobilien GmbH Essener Str. 66, 46047 Oberhausen	
OBJEKT	MFH T58 - Instandsetzung Balkon 2.OG Tharandter Str. 58 in 01159 Dresden	
Ausschreibungsunterlage		
Schal- und Bewehrungsplan Balkonplatte		
M: 1: 20	PROJEKT 11091	DATUM 11.03.2025
BLATT AP01	ÄND.	

BPL
BAUPLANUNG LUDWIGKEIT GMBH
BERATUNG-ENTWURF-PLANUNG
STATIK-BAULEITUNG-BAUBETREUUNG
Gustav-Adolf-Strasse 7
01219 Dresden
Tel./Fax: (0351) 4701111/4701097
e-mail: info@bpl-ludwigkeit.de