


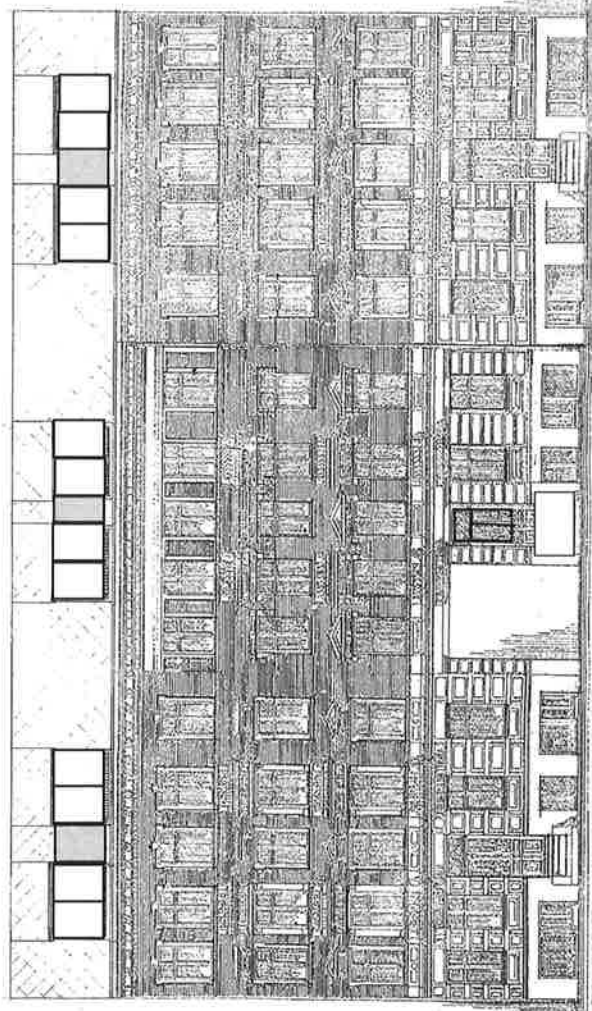

Nr. 114

Nr. 112

Nr. 110

ANSICHT

Bauherr:
Covivio Immobilien GmbH
Essener Str. 66
46047 Oberhausen


Bauherrschaft:
Fassadenanierung Eppendorfer Weg 110, 112, 114

Planung:
ICO Ditz Ingenieure PartG mbB
Beratende Ingenieure
Poststr. 3
20154 Hamburg

Planstapel:
Ansicht

Stand: 31.03.2025

Etagen.

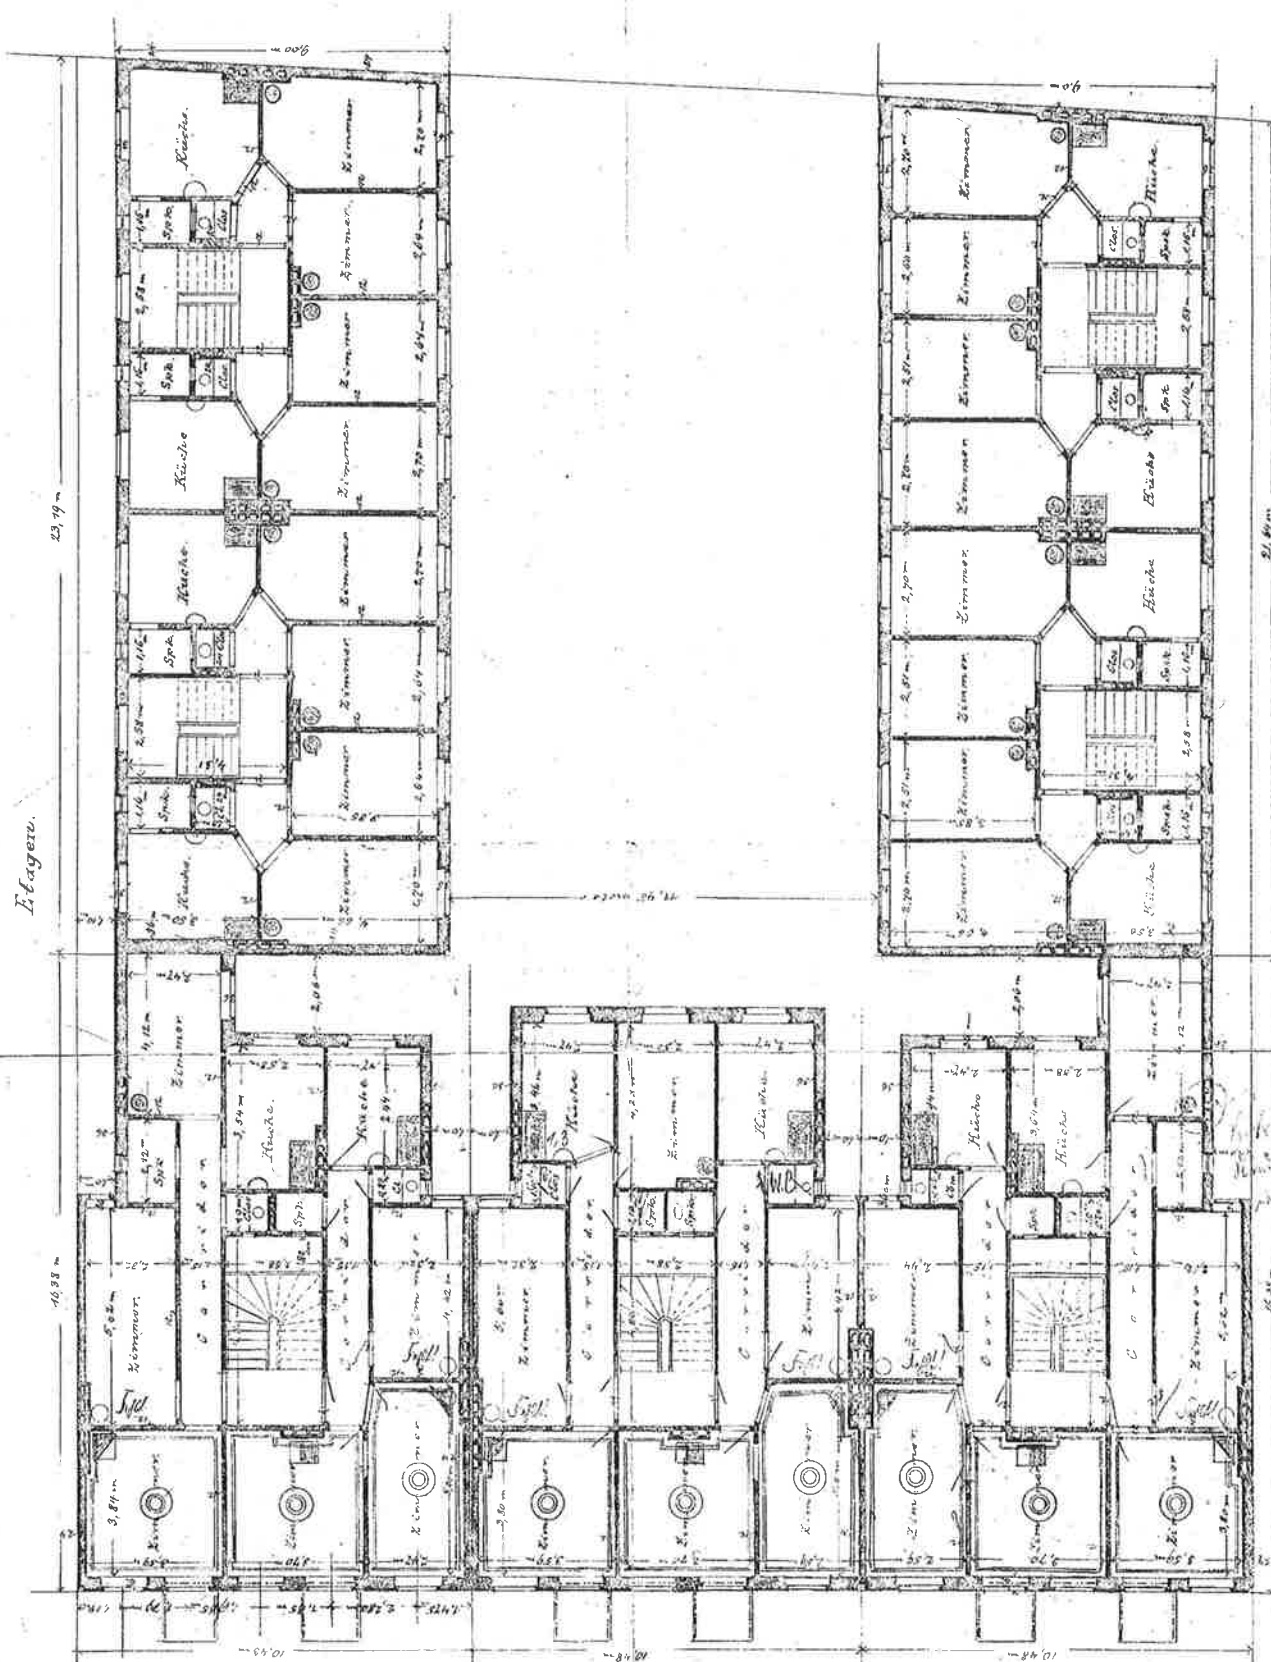


Stoffkammern

Adapt. v. F. I. Schriever, Hamburg.

Neubau des Herrn H. Schriever, Eppendorferweg.

Parterre.

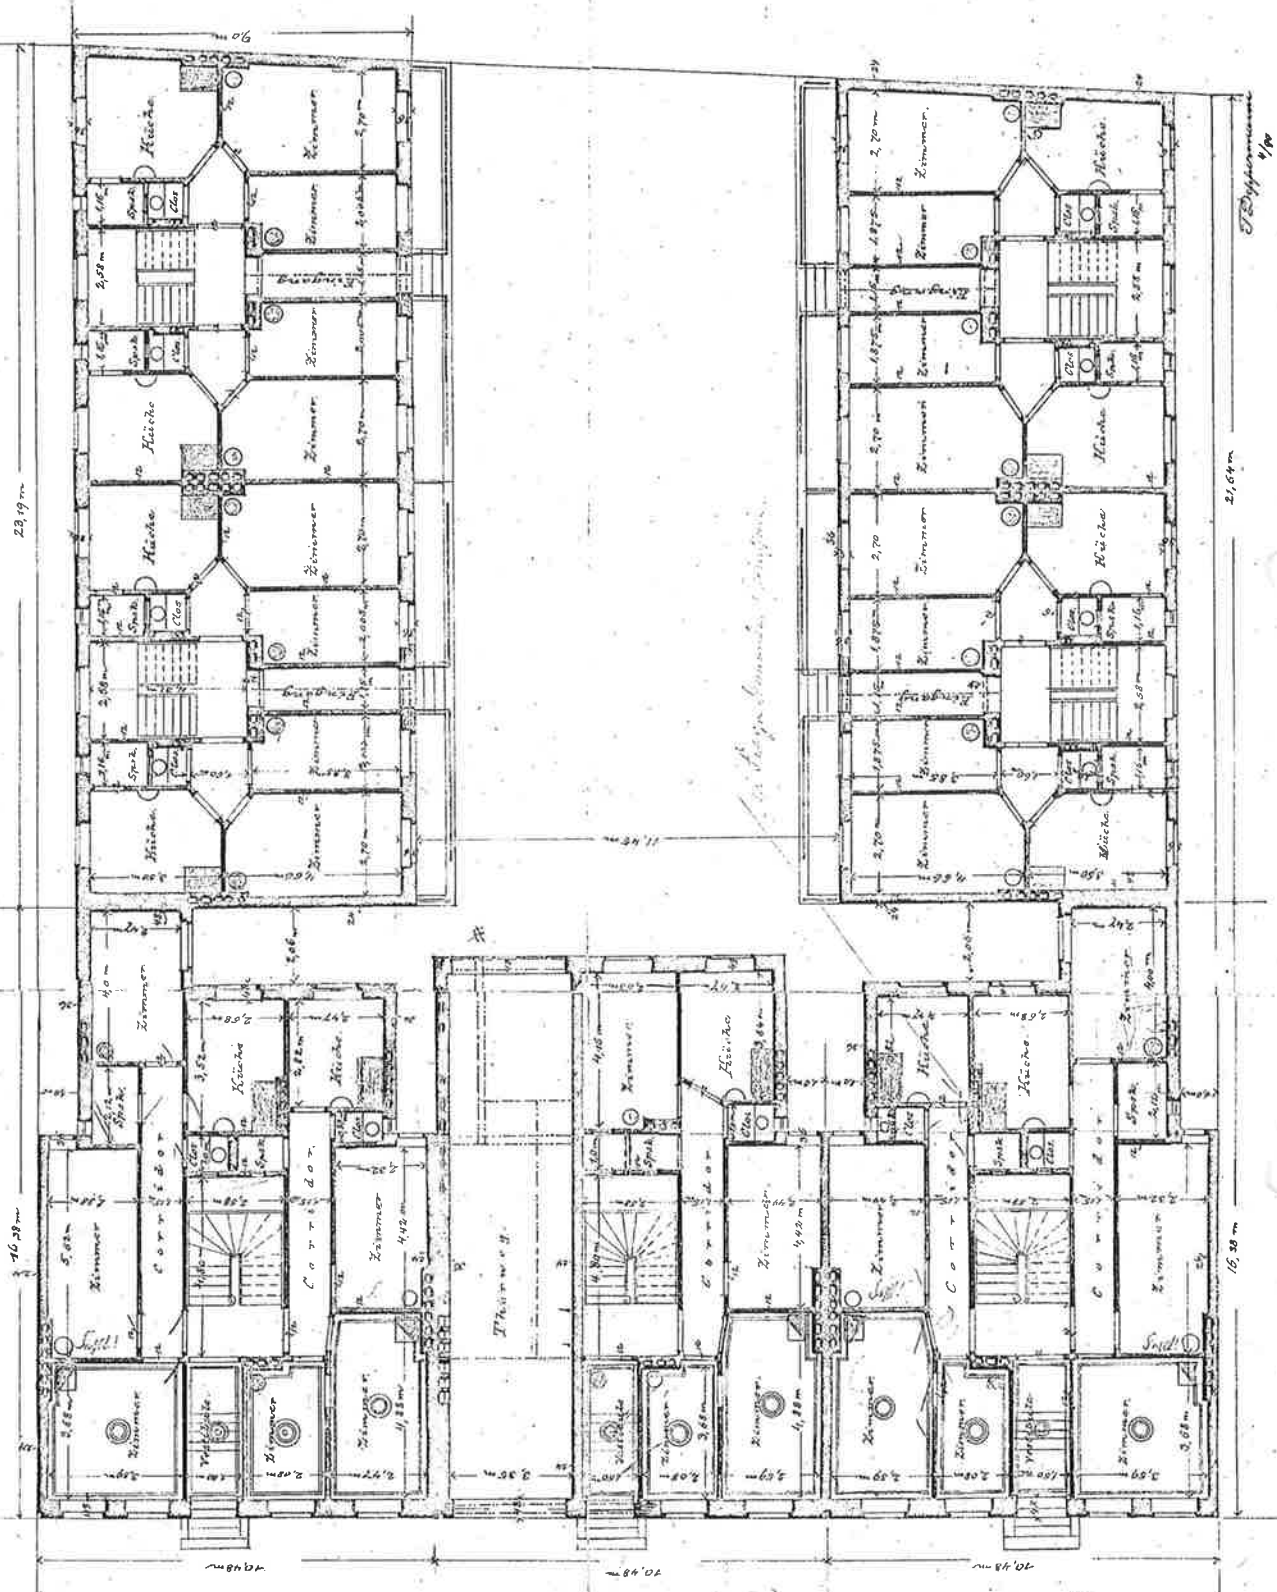



Bauherr:
Cevivio Immobilien GmbH
 Essener Str. 66
 46047 Oberhausen


Bauvorhaben:
 Fassadenanierung Eppendorfer Weg 110, 112, 114

Planung:
ICD Ditz Ingenieure PartG mbB
 Bauwerks Ingenieure
 Poststr. 3
 20354 Hamburg

Planinhalt:
 Lageplan, Maßstab: 1:500
 Stand: 31.03.2025

MEMORANDUM

M: ca. 1:500

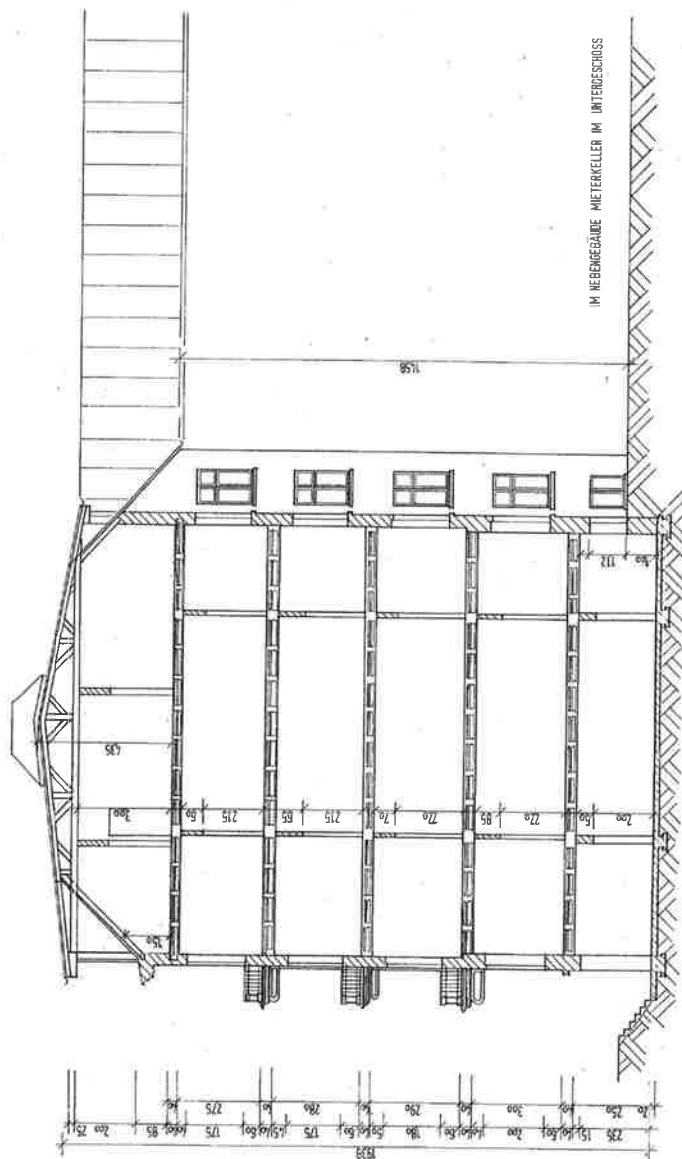

IM NEBENGEBAUDE MIETERKELLER IM UNTERGESCHOSS


Bauherr:
Covivio Immobilien GmbH
Essener Str. 66
46047 Oberhausen

Bauvorhaben:
Fassadensanierung Eppendorfer Weg 110, 112, 114

Planung
ICD Ditz Ingenieure PartG mbB
Beratende Ingenieure
Poststr. 3
20354 Hamburg

Planinhalt:
Schnitt aus Bauantrag (Stand: 1992)

Grundstück Eppendorfer Weg 110-114 - Luftbild

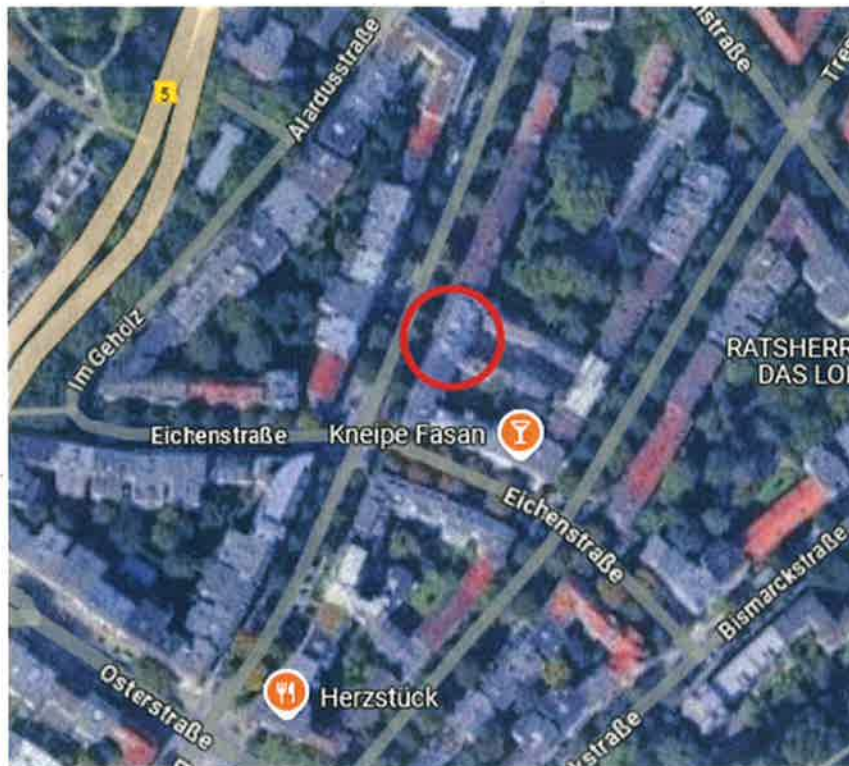

Straßenansicht



Straßenansicht 110 +112



Straßenansicht, mit Läden im Souterrain



Straßenansicht, Nr. 114

1:10



1:10



Profilstahl gem DIN EN 1993-1-1

Ausführungsklasse:

aus Schadensfolgeklasse CC1

Beanspruchungskategorie SCX2
Herstellungskategorie DC1

Baustahl: S 235

Schweißnahte (EN 1090): a = 4 mm
Schraubengüten: 4.6

Schraubenguten: 4 b

Eckverbindung (unten und oben)



Anschluss Pfosten an Balkonstruktion

[illegible]



Straßenraum



öffentl. Bereich vor dem Haus 110/112



öffentl. Bereich vor dem Haus 112/114



Fassadeausschnitt 1.OG



Fassadeausschnitt 1.OG



Fensterbankanschlußblech



Fenstersturz



Fassadendetail Balkon Nr. 110



Balkongeländer in Nr. 110, 1.OG links



Balkonplatte mit freigestemten Trägern



Balkonplatte mit umlauf. Blechverkleidung



Balkonuntersicht mit seilt. Verwitterung



Balkontür Fußpunkt am Balkon



Bossenputzfassade im EG



Bauteillfuge zw. Haus 110 und 112



Fassade mit Fenster im 3.OG, Nr. 114



Fassadenausschnitt zw. Nr. 112 u. 114 mit Tordurchfahrt



Fassadenausschn. mit Nachbar 108 (WDVS)



Fassadendetail mit zerstörter Brennhaut der Ziegel



Spitzüberdachung über Fenster



Gesims mit Blech im 1.OG



Fenstereinfassung



Gewerbe in Nr. 114



Quaderfassade (Parterre)



Fassadenausschnitt (Abnetzung an Dach)



Konsolendetail an Fenster in Nr. 112)



Fassadendetail Spitzüberdachung



Quaderfassade mit Durchfahrt