

# Gebäudeansicht Straßenseite


M 1:50

Darstellung der gesamten Straßenseite als Abwicklung entlang der Außenkante des Bestandes für die Erneuerung der Fenster

# Detail F-1


M 1:5

Schnittdarstellung Einbau WDVS mit Sockelanschluss

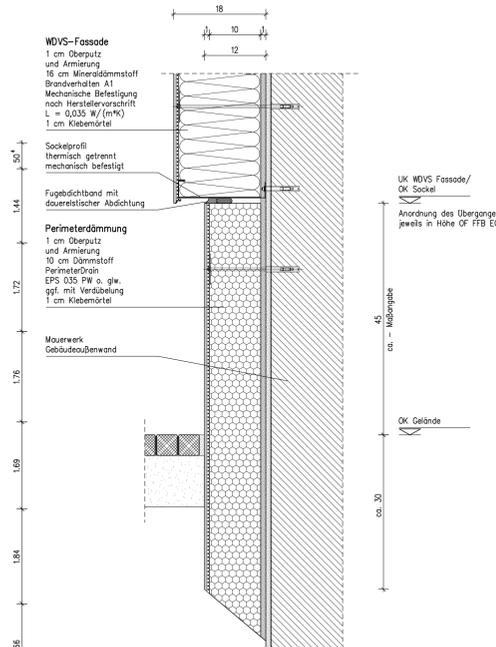

- LEGENDE**
- Planungsgrundlage:  
Vom Bauherrn zur Verfügung gestellte DWG-Datei der überarbeiteten Fassade nach 3-D-Aumaß
- Angaben zu den 2. Rettungswegen
- Notausstieg  
ATL
  - 2. RW über Notausflüge und Laubengänge
  - 2. RW durch "Anleierbare Stelle" mit "Tragbarer Leiter" der Feuerwehrgeeignetes Fenster
  - ADL
  - 2. RW durch "Anleierbare Stelle" mit "Dreh-Leiter" der Feuerwehrgeeignetes Fenster
- Alle Angaben hierzu aus Planung Büro Feuerschild Brandschutz GmbH

- Angaben zur Ausführung des Wärmedämmverbundsystems  
Aufbau gemäß Detail F1
- Angaben zur Farbgebung
- Fassadenfläche  
Farbbeschichtung  
NCS S 1505-G80Y  
(R G B: 212 211 193)
  - Erdgeschoss bis Gesims  
Farbbeschichtung  
NCS S 3010-G80Y  
(R G B: 177 171 147)
  - Sockelfläche  
Farbbeschichtung  
NCS S 5005-G80Y  
(R G B: 135 132 117)

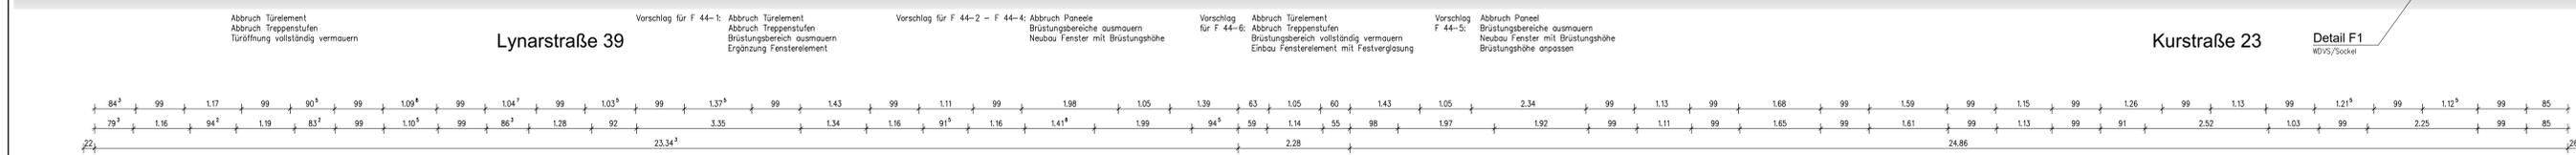

Gebäudeansicht Straßenseite, Lynarstraße, Stand Dezember 2023



Gebäudeansicht Straßenseite, Kurstraße, Stand Dezember 2023



Index	Datum	Änderung
<b>Ausführungsplanung</b>		
Bauvorhaben	Nachgenehmigung der Wohnbauten und Errichtung von 2. Rettungswegen über Laubengänge Kurstraße 23 / Lynarstraße 39 13685 Berlin	
Bauherr	Cowio Kurstraße 23 GmbH vertreten durch Cowio Immobilien GmbH Essener Straße 66	
<b>VORABZUG</b>		
Planung	Siegfriedstraße 212 13685 Berlin Tel. 030-555 68 71 e-mail: bp@gmbh@t-online.de	
Darstellung	Gebäudeansichten Kur- und Lynarstraße - Straßenseiten - Erneuerung der Fenster, Einbau Wärmedämmverbundsystem	
Masstab	Datum	Plan-Nr.
1:50/5	29.08.2024	AP 10