




Gebäudeansicht Hofseite, Kurstraße, Stand Juni 2023 Gebäudeansicht Hofseite, Lynarstraße, Stand Juni 2023

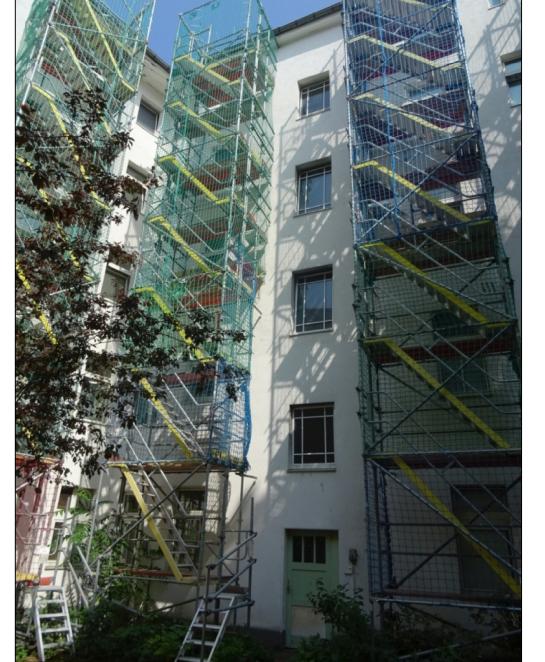

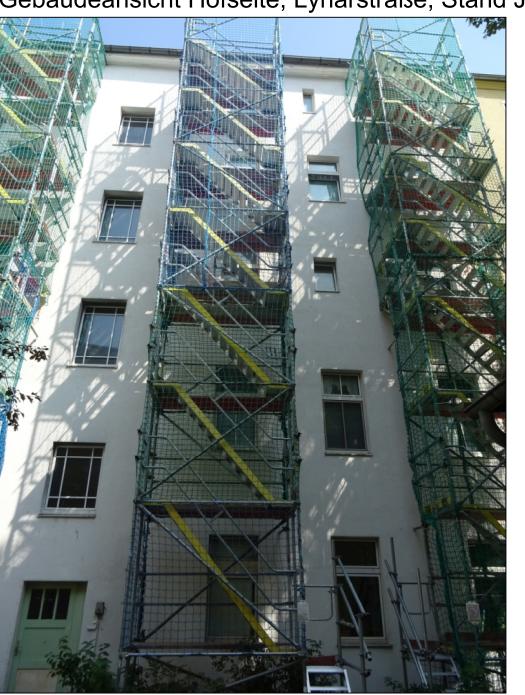





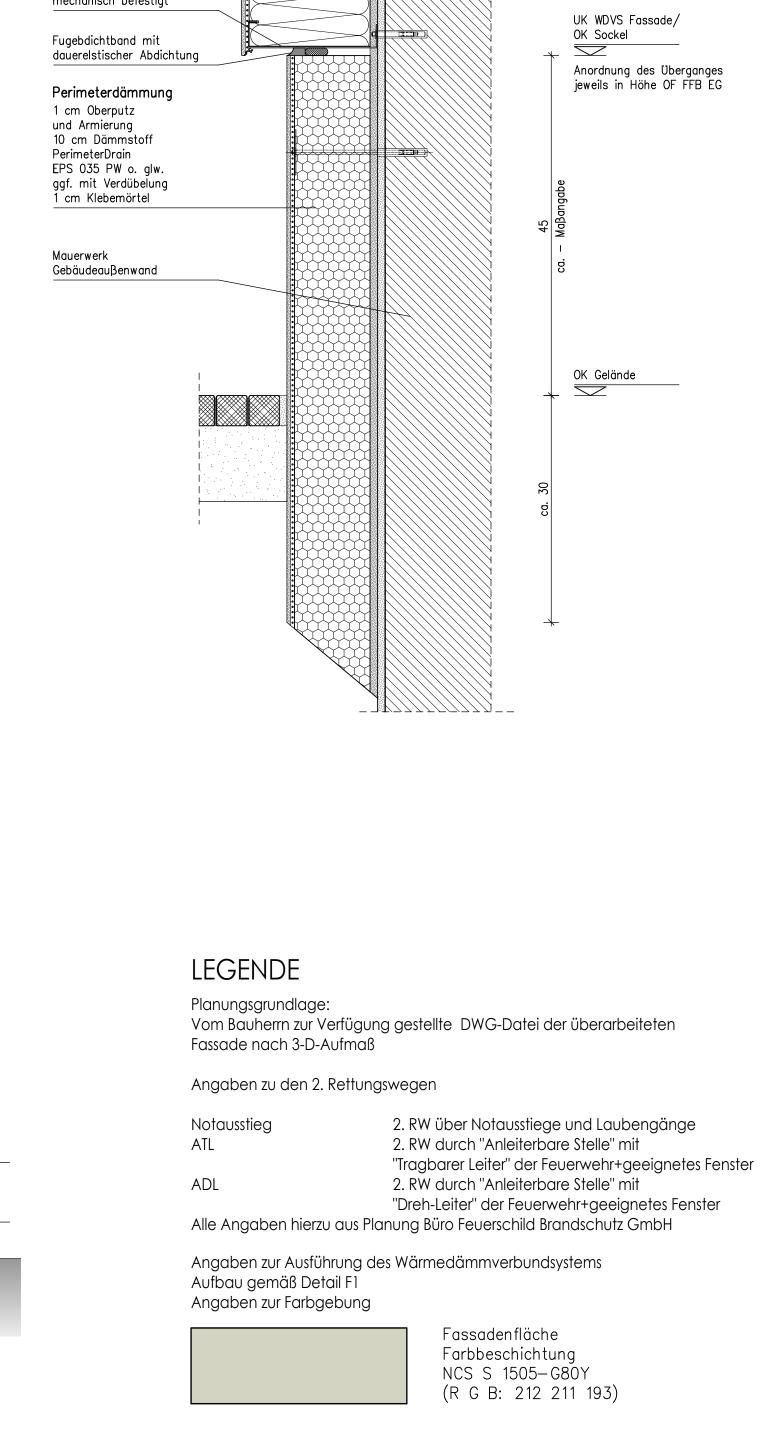

Schnittdarstellung Einbau WDVS mit Sockelanschluss

M 1:5

Index	Datum	Änderung		
lichtenberg architekten und ingenieure		Ausführungsplanung		
Bauvorhaben		Nachgenehmigung der Wohnumbauten und Errichtung von 2 Rettungswegen über Laubengänge Kurstraße 23 / Lynarstraße 39 13585 Berlin		
Bauherr		Covivio Kurstraße 23 GmbH, vertreten durch: Covivio Immobilien GmbH Essener Straße 66  VORABZUG		
Planung		Siegfriedstraße 2 10365 Berlin Tel. 030–555 68 e-mail bpl.gml	212	
Darstellung		Gebäudeansichten Kur- und Lynarstraße  - Hofseiten - Erneuerung der Fenster, Einbau Wärmedämmverbundsystem		
		Maszstab	Datum	Plan-Nr.
		1:50/5	29.08.2024	AP 11

Sockelfläche Farbbeschichtung NCS S 5005-G80Y (R G B: 135 132 117)