Teilgrundriss Erdgeschoss

M 1:20

Teildarstellung Grundriss Erdgeschoss

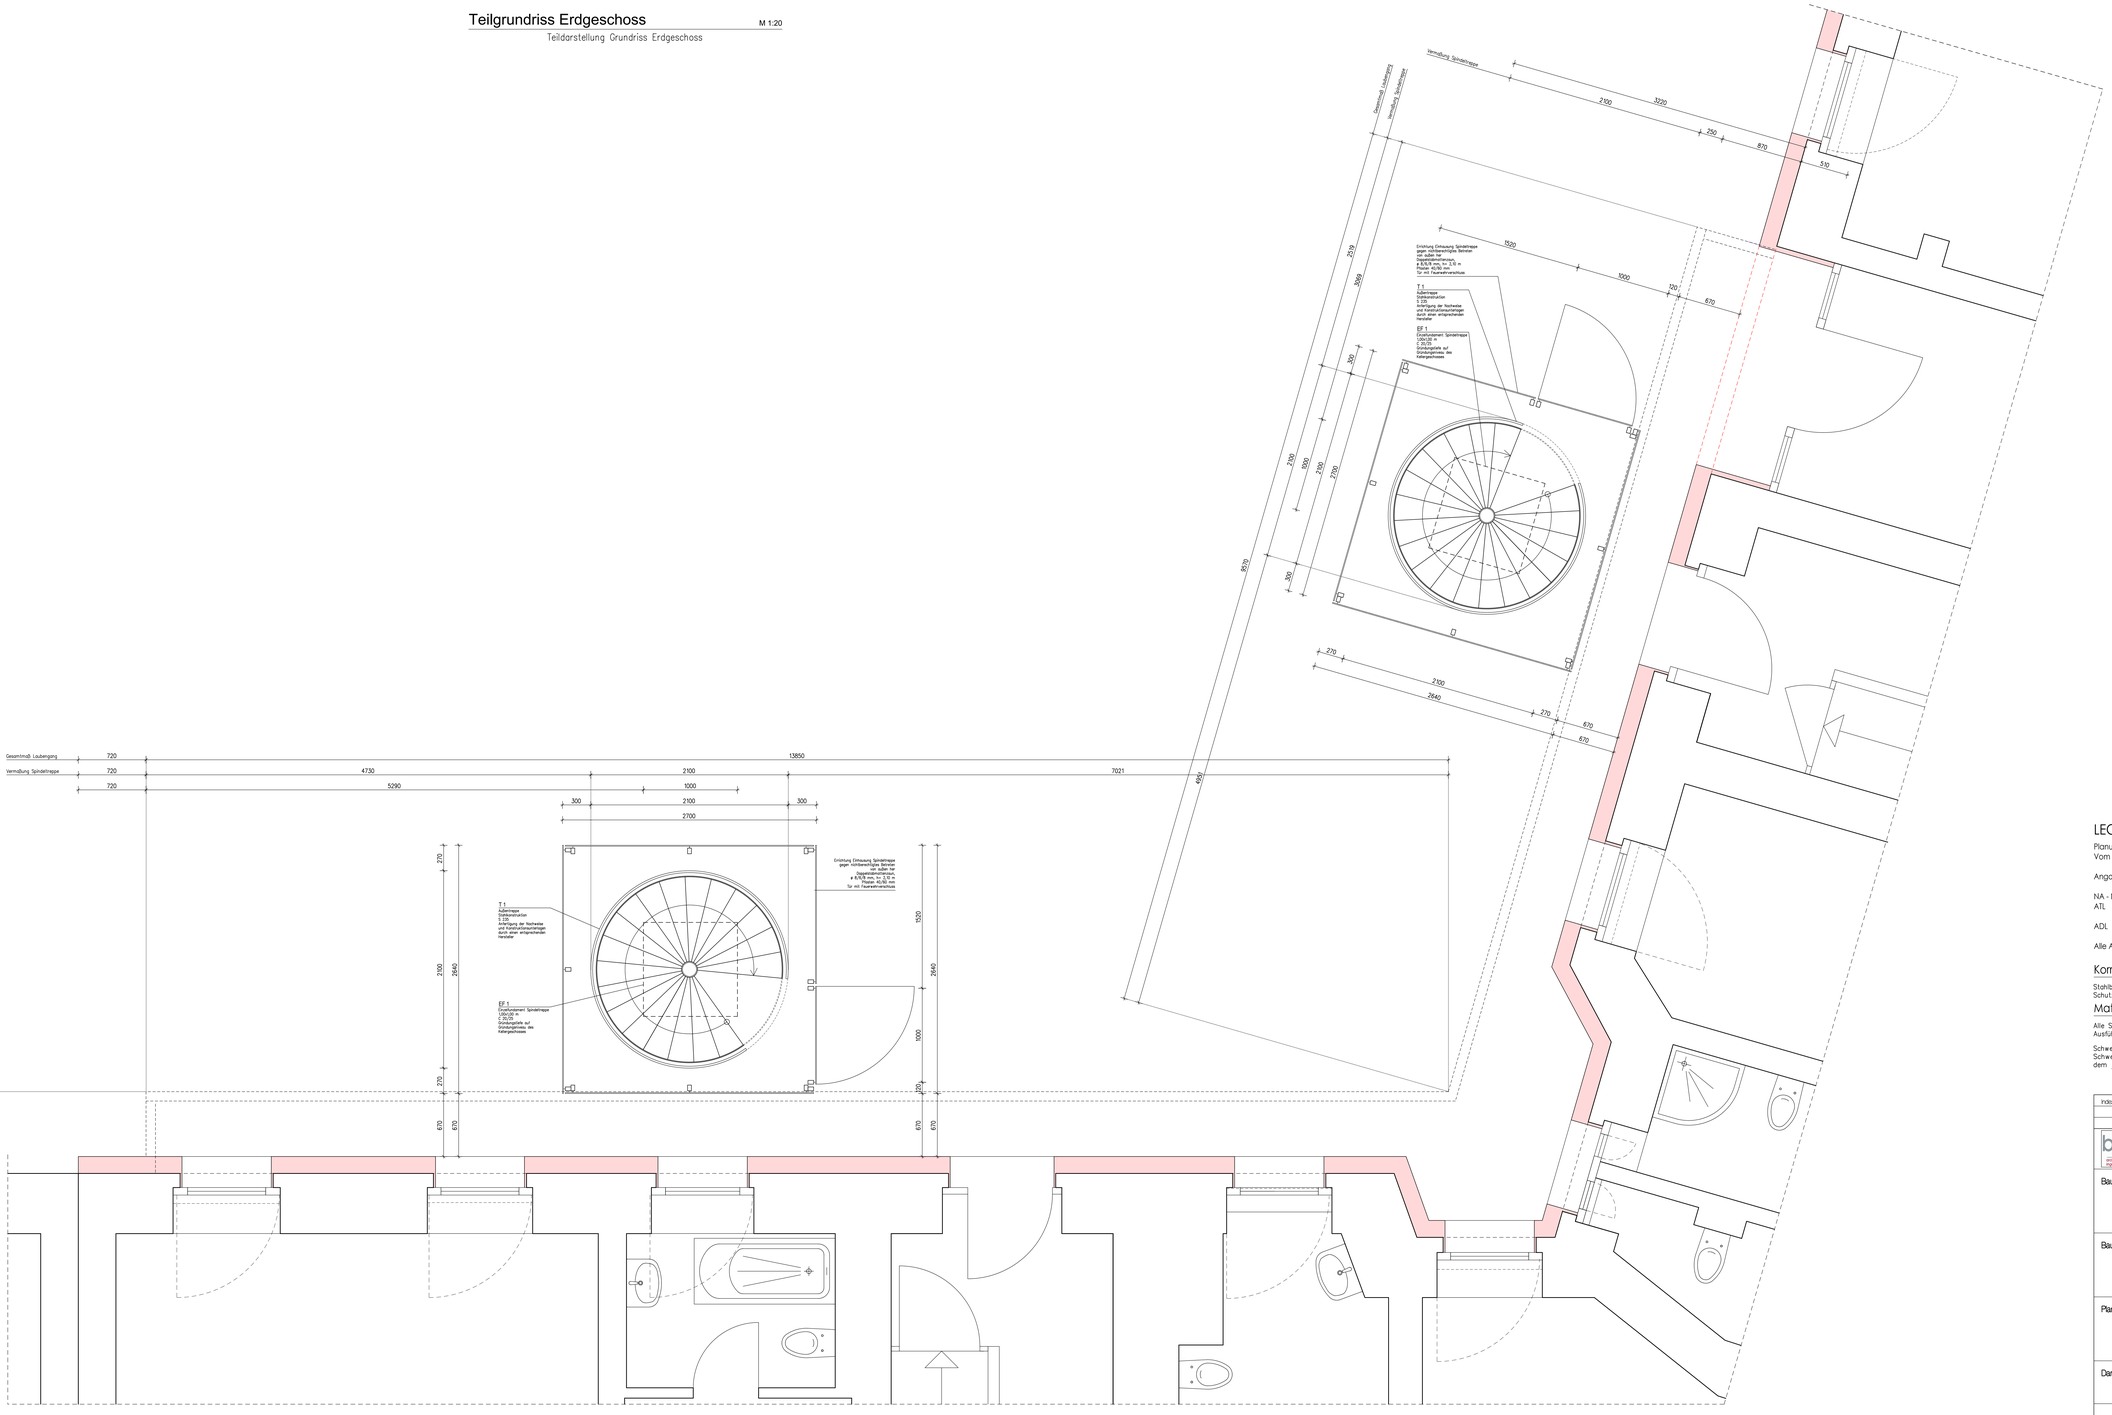

LEGENDE

Planungsgrundlage:
Vom Bauherrn zur Verfügung gestellte DWG-Datei der einzelnen Geschosse

Angaben zu den 2. Rettungswegen

NA - Notausstieg	2. RW über Notausstiege und Laubengänge
ATL	2. RW durch "Anleiterbare Stelle" mit "Tragbarer Leiter" der Feuerwehr+geeignetes Fenster
ADL	2. RW durch "Anleiterbare Stelle" mit "Dreh-Leiter" der Feuerwehr+geeignetes Fenster

Alle Angaben hierzu aus Planung Büro Feuerschild Brandschutz GmbH

Korrosionsschutz/Farbgebung

Stahlbauteile außen: Korrosivitätskategorie C. 3 (Feuerverzinkung)
Schutzdauer hoch (hl, > 15 Jahre) nach DIN EN ISO 12944, Teil 2

Material

Alle Stahleinbauteile S 235 JR
Ausführungsklasse EXC2 nach DIN EN 1090-2:2011-10

Schweißnahtausbildung nach DIN EN 1993-1-8
Schweißnähte im Bereich von Profilradien sind oberflächeneben mit dem jeweiligen Profil auszuführen und nachzuschleifen

Index	Datum	Änderung

bp Bauprojekte und Ingenieure

Ausführungsplanung

Bauvorhaben	Nachgenehmigung der Wohnumbauten und Errichtung von 2. Rettungswegen über Laubengänge Kurstraße 23 / Lynarstraße 39 13585 Berlin
Bauherr	Covivio Kurstraße 23 GmbH, vertreten durch Covivio Immobilien GmbH Essener Straße 66 46047 Oberhausen
Planung	Bauprojekte Lichtenberg GmbH Siegfriedstraße 212 10365 Berlin Tel. 030-555 68 71 e-mail bpl.gmbh@t-online.de
Darstellung	Ausführungsplan Stahlbaukonstruktion Grundriss Erdgeschoss

Maszstab	Datum	Plan-Nr.
1:20	29.10.2024	AP 15

Blattgröße 1200x790 mm

© L:\DIGITAL_DATEIEN\SPIRIT\MEHRF AMILIENHÄUSER\COVIVIO\KURSTRASSE-23_LYNARSTRASSE-39\2024\0177_Gesamtplan-Stahlbau.S12 Plotdatum: 29.10.2024